Symbol	Nazwa	Kod
	1	[redacted] 22W 4000K D
	2	[redacted] 45W 4000K P
	4	[redacted] 50W D
	5	[redacted] 25W D
	6	[redacted]-45W_D_4000K
	7	[redacted] 22W 4000K P
	8	[redacted] 45W 4000K D
	3	[redacted] 27W sD

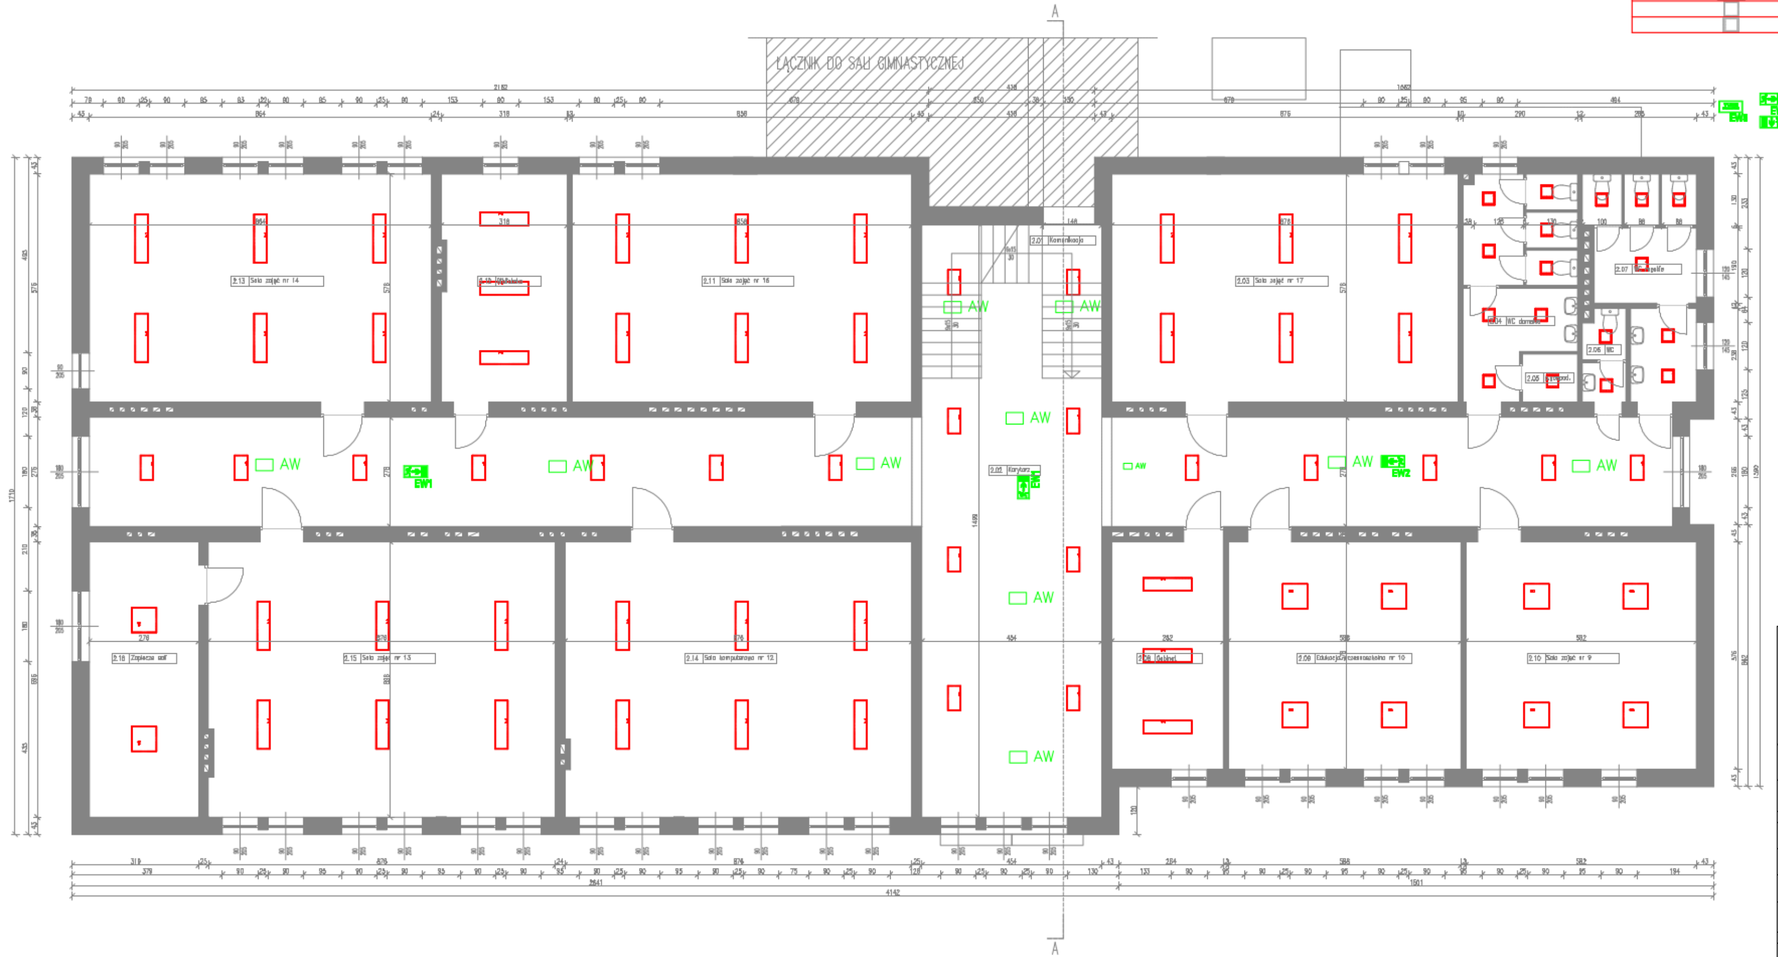

AW oprawa z modułem awaryjnym

piktogramy

SPIS POMIESZCZEŃ – I PIĘTRO	
2.01	Komunikacja
2.02	Korytarz
2.03	Sala nr 17
2.04	WC damskie
2.05	Pom. gospodarcze
2.06	WC
2.07	WC męskie
2.08	Gabinet
2.09	Sala nr 10
2.10	Sala nr 9
2.11	Sala nr 16
2.12	Biblioteka
2.13	Sala nr 14
2.14	Sala nr 12
2.15	Sala nr 13
2.16	Zaplecze sali
RAZEM	

Centrum Projektu EKO-INVEST Sp. z o.o

ul. Klemensa Janickiego 20B, 60-542 Poznań

Projekt:	Docieplenie, wymiana instalacji C.O. i C.W.U. wykonanie instalacji solarnej oraz fotowoltaicznej wraz z wymianą instalacji elektrycznej w ramach zadania: " opracowanie dokumentacji projektowej, budowlano technicznej i wykonawczej w celu poprawy efektywności energetycznej, termomodernizacji, modernizacji i remontu kapitalnego obiektu użyteczności publicznej - budynku Szkoły Podstawowej im. Kornela Makuszyńskiego w Łańcuchowie" województwo lubelskie, powiat łęczyński, gmina Milejów		
Obiekt:	Szkoła Podstawowa w Łańcuchowie Łańcuchów 19, 21-020 Milejów		
Inwestor:	Szkoła Podstawowa w Łańcuchowie Łańcuchów 19, 21-020 Milejów	data:	08.2015
Projektant:	mgr inż. Daniel Dziedzic	SWK/0102/PWOE/13	podpis:
Sprawdzający:	mgr inż. Jarosław Baliński	KL-179/89	
Opracował:	mgr inż. Ewa Piotrowicz		
Tytuł rysunku:	OŚWIETLENIE - 1 PIĘTRO		skala: 1:100
część rys.: 1/1	branża: Elektryczna	faza projektu: PW	format arkusza:	numer rysunku: E-03

Projekt stanowi prawnie autorski (art. 1 ust. 1 i 2 pkt. 3 Ustawy prawo autorskie i prawa pokrewne z dnia 4 lutego 1994 r. Dz. U. Nr 24 poz. 83) Kopiowanie, powielanie, wykorzystywanie, udostępnianie osobom trzecim bez zgody Centrum Projektu EKO-INVEST Sp. z o.o. jest zabronione.