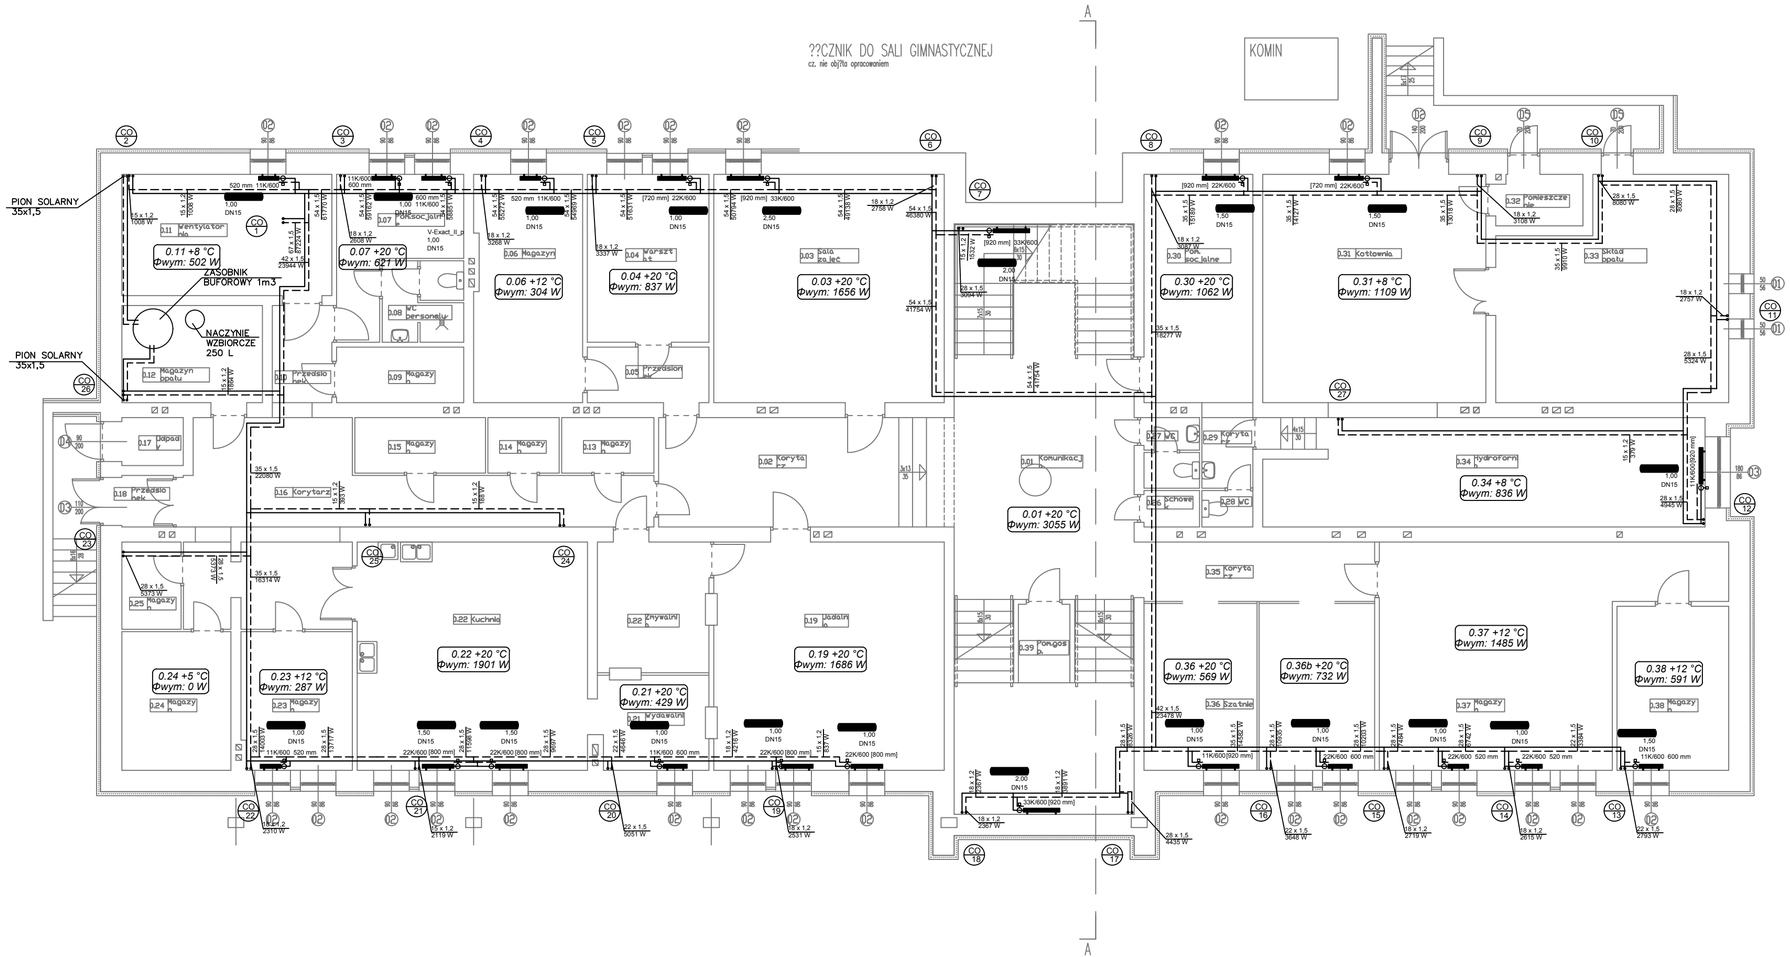

SPIS POMIESZCZEŃ–PIWNICA		
0.01	Komunikacja	39.65
0.02	Korytarz	20.58
0.03	Sala zajęć	33.52
0.04	Warsztat	13.01
0.05	Przedsionek	4.29
0.06	Magazyn	15.63
0.07	Pomieszczenie socjalne	9.11
0.08	WC personelu	4.24
0.09	Magazyn	4.49
0.10	Przedsionek	3.67
0.11	Wentylatornia	16.21
0.12	Magazyn opału	8.69
0.13	Magazyn	3.26
0.14	Magazyn	2.52
0.15	Magazyn	4.62
0.16	Korytarz	31.34
0.17	Odpady	1.87
0.18	Przedsionek	1.69
0.19	Jadalnia	33.52
0.20	Zmywalnia	9.28
0.21	Wydawalnia	5.62
0.22	Kuchnia	33.49
0.23	Zbieralnia	9.85
0.24	Magazyn	9.64
0.25	Magazyn	3.28
0.26	Schowek	1.28
0.27	WC	2.49
0.28	WC	1.18
0.29	Korytarz	2.29
0.30	Pomieszczenie socjalne	15.84
0.31	Kotłownia	32.42
0.32	Pomieszczenie	2.96
0.33	Skład opału	30.07
0.34	Hydroforni	30.38
0.35	Korytarz	3.73
0.36	Szatnie	24.50
0.37	Magazyn	38.27
0.38	Magazyn	11.67
0.39	Pomieszczenie gosp.	2.57
RAZEM:		

UWAGI:

1. Rysunek należy rozpatrywać równolegle z projektami branżowymi;
2. W zakresie nieokreślonym w dokumentacji projektowej obowiązują:
   - Prawo Budowlane oraz obowiązujące "warunki techniczne", ustawy i rozporządzenia;
   - Warunki Techniczne Wykonania i Odbioru Robót Budowlanych (wg ITB);
   - obowiązujące Normy (wg P.K.N.);
   - instrukcje i wytyczne producentów i dostawców materiałów budowlanych i instalacyjnych;
3. Przed przystąpieniem do realizacji, w fazie wykonawczej, wszystkie wymiary należy sprawdzić na budowie;
4. WSZELKIE PRACE WYKONAĆ ZGODNIE Z TECHNOLOGIĄ PRODUCENTA Z UŻYCIEM SYSTEMOWYCH AKCESORIÓW, ZGODNIE ZE SZTUKĄ BUDOWLANĄ;
5. INWENTARYZACJA ZOSTAŁA OPRACOWANA W ZAKRESIE NIEZBĘDNYM DO WYKONANIA ROBÓT BUDOWLANYCH;

LEGENDA:

CO 1 PION C.O.

ZASILANIE C.O.

POWRÓT C.O.

20x3,4 ŚREDNICA PRZEWODU

11/600 [1000mm] SYMBOL GRZEJNIKA TYP/WYSOKOŚĆ [DŁUGOŚĆ]

Centrum Projektu EKO-INVEST Sp. z o.o.
ul. Klemensa Janickiego 20B, 60-542 Poznań

Projekt:	Docieplenie, wymiana instalacji C.O i C.W.U, wykonanie instalacji solarnej oraz fotowoltaicznej wraz z wymianą instalacji elektrycznej w ramach zadania: "opracowanie dokumentacji projektowej, budowlano-technicznej i wykonawczej w celu poprawy efektywności energetycznej, termomodernizacji, modernizacji i remontu kapitalnego obiektu użyteczności publicznej- budynku Szkoły Podstawowej im. Kornela Makuszyńskiego w Łańcuchowie"		
Obiekt:	Szkoła Podstawowa w Łańcuchowie województwo lubelskie, gmina Milejów, powiat Łęczyński, Łańcuchów 19, 21-020 Milejów, dz. nr ewid. 308/1, 390/4, 391/1, obręb 0012		
Inwestor:	Szkoła Podstawowa Im. Kornela Makuszyńskiego w Łańcuchowie Łańcuchów 19, 21-020 Milejów		data: 09.2016
	imię i nazwisko:	numer uprawnień	podpis:
Projektant:	mgr inż. Paweł Ochrymowicz	MAP/0442/PWOS/10	
Sprawdzający:	mgr inż. Anna Kufel	MAP/0247/PWOS/12	
Opracował:	mgr inż. Magdalena Ochrymowicz		
Tytuł rysunku:	Instalacja centralnego ogrzewania i kolektorów słonecznych. Rzut piwnicy		skala: 1:100
część rys.: 1/1	branża: SANITARNA	faza projektu: WYKONAWCZY	format arkusza: numer rysunku: 1

Projekt chroniony prawami autorskimi - Dz.U.1994 Nr24 poz.83; Wszelkie prawa zastrzeżone / All rights reserved. Powielanie , rozpowszechnianie, wykorzystanie, wprowadzanie zmian bez zgody posiadacza praw autorskich jest zabronione! Prawa Autorskie dla / Copyright by : Centrum Projektu EKO-INVEST Sp. z o.o.