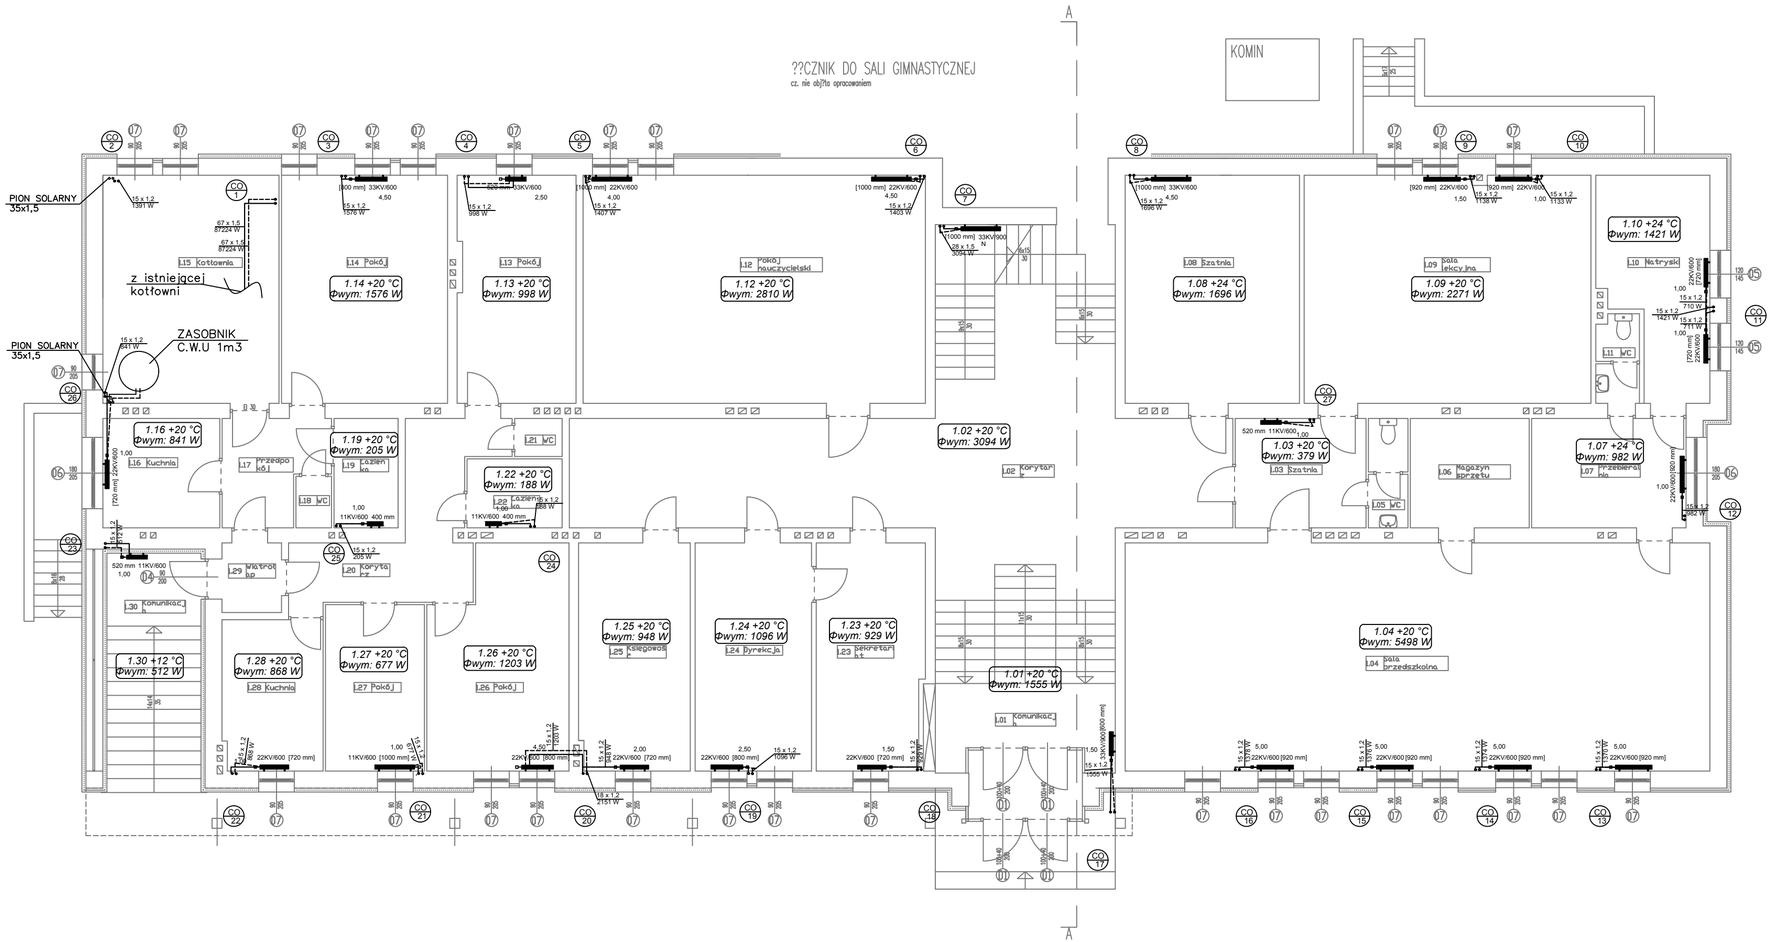

SPIS POMIESZCZEŃ–PARTER		
L.01	Komunikacja	16.11
L.02	Korytarz	58.79
L.03	Szatnia	9.10
L.04	Sala przedszkolna	95.01
L.05	WC	2.76
L.06	Magazyn sprzętu	3.28
L.07	Przebieralnia	10.76
L.08	Szatnia	25.34
L.09	Sala lekcyjna	41.60
L.10	Natrysk	13.52
L.11	WC	2.40
L.12	Pokój nauczycielski	49.76
L.13	Pokój	17.09
L.14	Pokój	24.16
L.15	Kotłownia	25.60
L.16	Kuchnia	9.14
L.17	Przedpokój	5.31
L.18	WC	1.17
L.19	Łazienka	4.47
L.20	Korytarz	3.05
L.21	WC	1.15
L.22	Łazienka	4.17
L.23	Sekretariat	15.47
L.24	Dyrekcja	16.93
L.25	Księgowość	16.13
L.26	Pokój	18.75
L.27	Pokój	10.50
L.28	Kuchnia	9.74
L.29	Wiatrołap	2.64
L.30	Komunikacja	15.52
RAZEM:		

UWAGI:

1. Rysunek należy rozpatrywać równolegle z projektami branżowymi;
2. W zakresie nieokreślonym w dokumentacji projektowej obowiązują:
   - Prawo Budowlane oraz obowiązujące "warunki techniczne", ustawy i rozporządzenia;
   - Warunki Techniczne Wykonania i Odbioru Robót Budowlanych (wg ITB);
   - obowiązujące Normy (wg P.K.N.);
   - instrukcje i wytyczne producentów i dostawców materiałów budowlanych i instalacyjnych;
3. Przed przystąpieniem do realizacji, w fazie wykonawczej, wszystkie wymiary należy sprawdzić na budowie;
4. WSZELKIE PRACE WYKONAĆ ZGODNIE Z TECHNOLOGIĄ PRODUCENTA Z UŻYCIEM SYSTEMOWYCH AKCESORIÓW, ZGODNIE ZE SZTUKĄ BUDOWLANĄ;
5. INWENTARYZACJA ZOSTAŁA OPRACOWANA W ZAKRESIE NIEZBĘDNYM DO WYKONANIA ROBÓT BUDOWLANYCH;

LEGENDA:

- CO 1 — PION C.O.
- ——— ZASILANIE C.O.
- - - - - - - POWRÓT C.O.
- 20x3,4 ŚREDNICA PRZEWODU
- 11/600 [1000mm] SYMBOL GRZEJNIKA TYP/WYSOKOŚĆ [DŁUGOŚĆ]

Centrum Projektu EKO-INVEST Sp. z o.o.
ul. Klemensa Janickiego 20B, 60-542 Poznań

Projekt:	Docieplenie, wymiana instalacji C.O i C.W.U, wykonanie instalacji solarnej oraz fotowoltaicznej wraz z wymianą instalacji elektrycznej w ramach zadania: "opracowanie dokumentacji projektowej, budowlano-technicznej i wykonawczej w celu poprawy efektywności energetycznej, termomodernizacji, modernizacji i remontu kapitalnego obiektu użyteczności publicznej- budynku Szkoły Podstawowej im. Kornela Makuszyńskiego w Łańcuchowie"		
Obiekt:	Szkoła Podstawowa w Łańcuchowie województwo lubelskie, gmina Milejów, powiat Łęczyński, Łańcuchów 19, 21-020 Milejów, dz. nr ewid. 308/1, 390/4, 391/1, obręb 0012		
Inwestor:	Szkoła Podstawowa Im. Kornela Makuszyńskiego w Łańcuchowie Łańcuchów 19, 21-020 Milejów		data: 09.2016
	imię i nazwisko:	numer uprawnień:	podpis:
Projektant:	mgr inż. Paweł Ochrymowicz	MAP/0442/PWOS/10	
Sprawdzający:	mgr inż. Anna Kufel	MAP/0247/PWOS/12	
Opracował:	mgr inż. Magdalena Ochrymowicz		
Tytuł rysunku:	Instalacja centralnego ogrzewania i kolektorów słonecznych. Rzut parteru		skala: 1:100
część rys.: 1/1	branża: SANITARNA	faza projektu: WYKONAWCZY	format arkusza: numer rysunku: 2

Projekt chroniony prawami autorskimi - Dz.U.1994 Nr24 poz.83; Wszelkie prawa zastrzeżone / All rights reserved. Powielanie, rozpowszechnianie, wykorzystanie, wprowadzanie zmian bez zgody posiadacza praw autorskich jest zabronione! Prawa Autorskie dla / Copyright by : Centrum Projektu EKO-INVEST Sp. z o.o.