

MIEJSCOWY PLAN ZAGOSPODAROWANIA PRZESTRZENNEGO DLA CZĘŚCI TERENÓW  
POŁOŻONYCH NA OBSZARZE GMINY MILEJÓW

LEGENDA

granica obszaru objętego miejscowym planem zagospodarowania przestrzennego

linie rozgraniczające tereny o różnym przeznaczeniu lub różnych zasadach zagospodarowania

linia zabudowy nieprzekraczalna

MNW

teren zabudowy mieszkaniowej jednorodzinnej wolnostojącej

KR

teren komunikacji drogowej wewnętrznej

Natura 2000 Specjalny Obszar Ochrony "Dolina Środkowego Wieprza"

Nadwiślański Park Krajobrazowy

obszar występowania Głównego Zbiornika Wód Podziemnych Nr 406 Niecka Lubelska (Zbiornik Lublin)

strefa ochrony konserwatorskiej ekspozycji zespołu dworskiego w Łańcuchowie, wpisanego do rejestru zabytków pod nr A/594

stanowisko archeologiczne figurujące w gminnej ewidencji zabytków, niewpisane do rejestru zabytków

wymiarowanie odległości w metrach

KDL

oznaczenie informacyjne terenu drogi lokalnej (w kategorii powiatowej) zlokalizowanej poza obszarem objętym planem

Układ współrzędnych: PUWG 2000 strefa 8 (EPSG:2179)  
Plan miejscowy wykonano na kopii mapy zasadniczej w postaci wektorowej w skali 1:1000, pochodzącej z Wydziału Geodezji, Kartografii, Katastru i Gospodarki Nieruchomościami Starostwa Powiatowego  
Data wykonania kopii:2024-03-21  
Nr licencji: GK.6642.486.2024\_0610\_P

Załącznik Nr 5  
do Uchwały Nr .....  
Rady Gminy Milejów  
z dnia .....

obręb: Łańcuchów

skala 1:1000

0

10


20

30

40

50 m

WYRYS  
ZE STUDIUM UWARUNKOWAŃ I KIERUNKÓW  
ZAGOSPODAROWANIA PRZESTRZENNEGO GMINY MILEJÓW  
PRYJĘTEGO UCHWAŁĄ NR V/30/07 RADY GMINY MILEJÓW  
Z DNIA 26 KWIETNIA 2007 r. Z PÓŹNIEJSZYMI ZMIANAMI  
SKALA 1:25 000

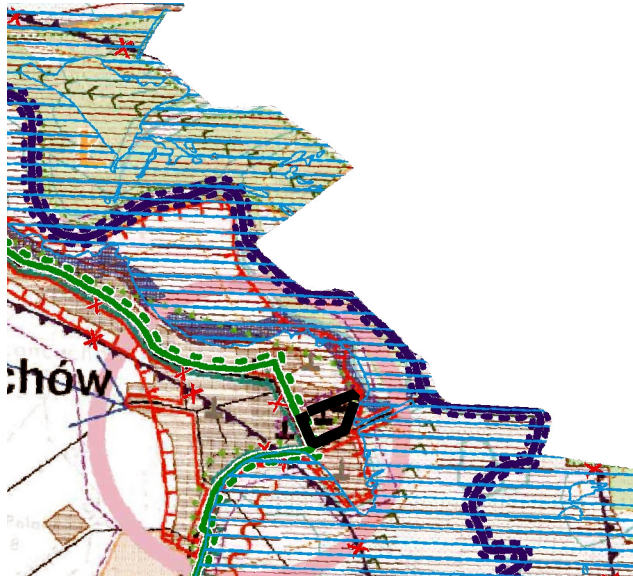

granica obszaru objętego miejscowym planem zagospodarowania przestrzennego

OZNACZENIA DO WYRYSU ZE STUDIUM

wody

obszary zabudowanych wiejskich jednostek osadniczych wskazanych do przekształceń i uzupełnień zabudowy na cele rozwoju funkcji mieszkaniowych i rolniczych działalności gospodarczych

obszary rolniczej przestrzeni produkcyjnej, prowadzenia rolniczych działalności gospodarczych - wskazane do objęcia ograniczeniem zabudowy

OŚRODKI AKTYWNOŚCI GOSPODARCZEJ I OSADNICZEJ

grupa II

tereny, dla których przewidziano sporządzenie miejscowych planów zagospodarowania przestrz.

zewnętrzna granica otuliny Nadwiślańskiego Parku Krajobrazowego

obiekty zabytkowe wpisane do rejestru zabytków

obiekty zabytkowe wpisane do ewidencji zabytków

strefy pośredniej ochrony konserwatorskiej

pomniki przyrody

korytarze ekologiczne

granice Ekologicznego Systemu Ochrony Przyrody (ESOP) - wskazane do objęcia ograniczeniem zabudowy

obszary narażone na niebezpieczeństwo osuwania się mas ziemnych - wskazane do objęcia zakazem zabudowy

drogi powiatowe

drogi gminne

przestrzenie publiczne (centra wsi)

GRANICE OBSZARÓW SZCZEGÓLNEGO ZAGROZENIA POWODZIĄ WYZNACZONYCH NA PODSTAWIE MAP ZAGROZENIA POWODZIĄ (2015 R.)

GRANICA NADWISZAŃSKIEGO PARKU KRAJOBRAZOWEGO

Nadwiślański Park Krajobrazowy

wskazane do objęcia zakazem zabudowy

granice Głównych Zbiorników Wód Podziemnych (GZW/P)

