

MIEJSCOWY PLAN ZAGOSPODAROWANIA PRZESTRZENNEGO DLA CZĘŚCI TERENÓW POŁOŻONYCH NA OBSZARZE GMINY MILEJÓW

LEGENDA:


- granica obszaru objętego miejscowym planem zagospodarowania przestrzennego
- linia rozgraniczająca tereny o różnym przeznaczeniu lub różnych zasadach zagospodarowania
- KR

teren komunikacji drogowej wewnętrznej
- RNR


teren gruntów ornych oraz upraw
- RZM

teren zabudowy zagrodowej
- L

teren lasu
- obszar występowania Głównego Zbiornika Wód Podziemnych Nr 406 Niecka Lubelska (Zbiornik Lublin)
- wymiarowanie odległości w metrach

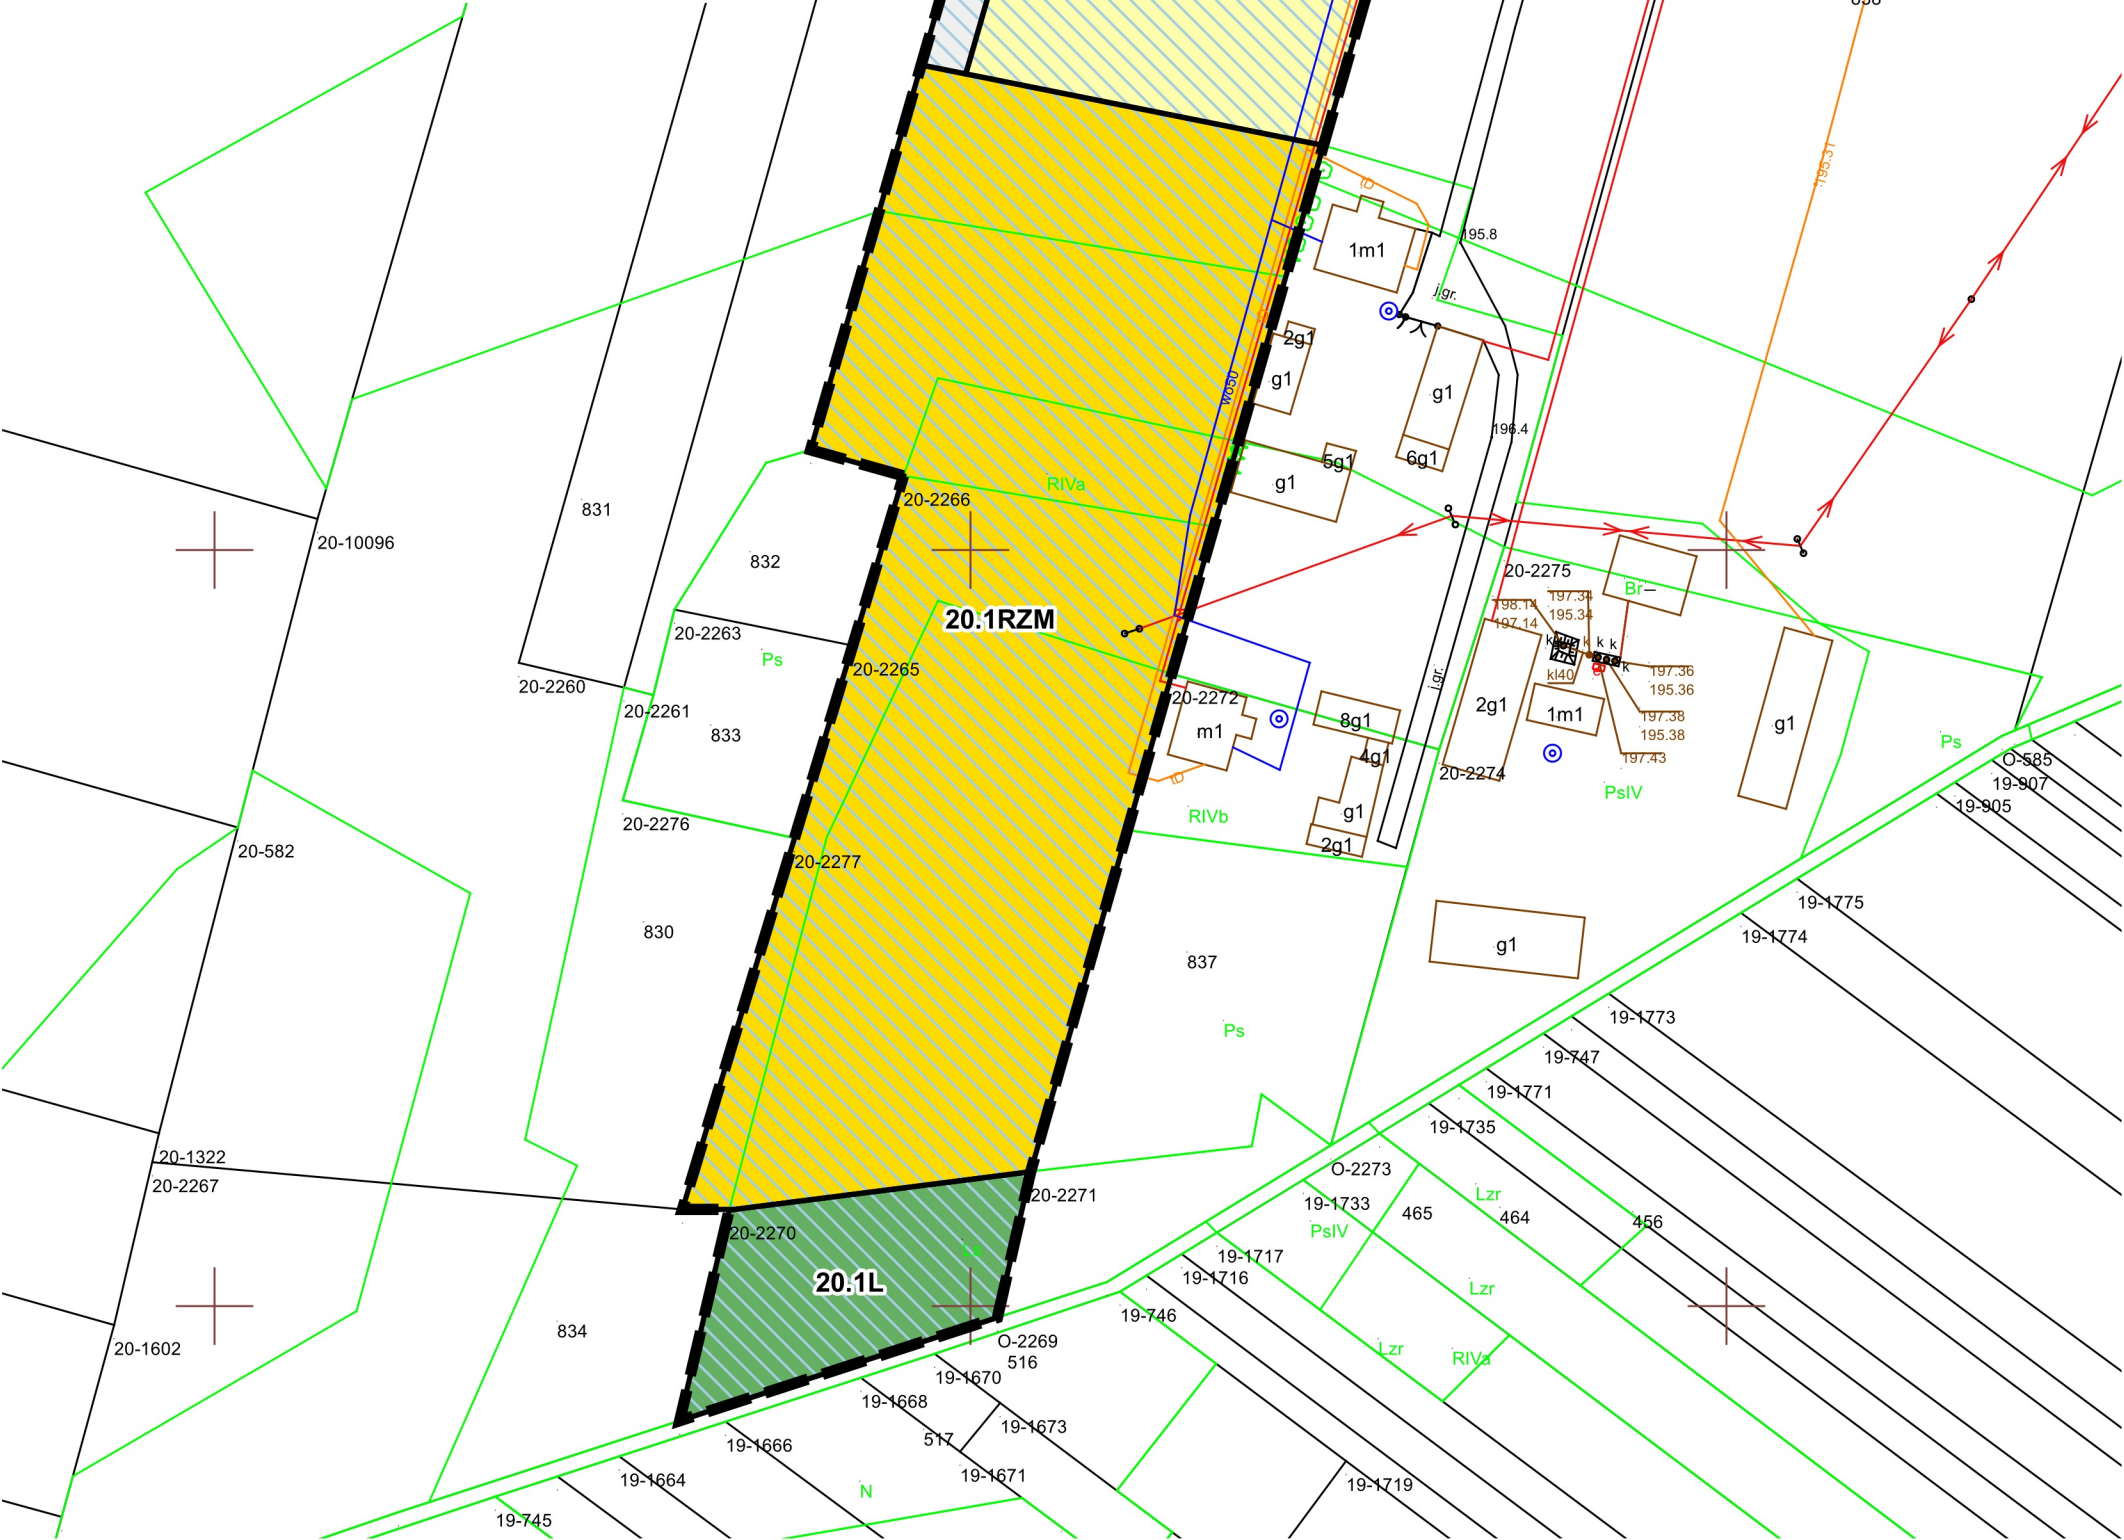


Układ współrzędnych: PUWG 2000 strefa 8 (EPSG:2179)
 Plan miejscowy wykonano na kopii mapy zasadniczej w postaci wektorowej w skali 1:1000, pochodzącej z Wydziału Geodezji, Kartografii, Katastru i Gospodarki Nieruchomościami Starostwa Powiatowego
 Data wykonania kopii:2024-03-21
 Nr licencji: GK.6642.486.2024_0610_ P

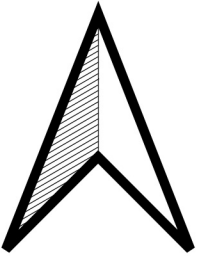


Załącznik Nr 19
 do Uchwały Nr
 Rady Gminy Milejów
 z dnia

obręb: Starościce

SKALA 1:1000

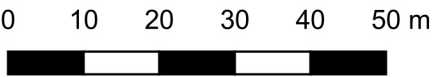

WYRYS
 ZE STUDIUM UWARUNKOWAŃ I KIERUNKÓW
 ZAGOSPODAROWANIA PRZESTRZENNEGO GMINY MILEJÓW
 PRYJĘTEGO UCHWAŁĄ NR V/30/07 RADY GMINY MILEJÓW
 Z DNIA 26 KWIETNIA 2007 r. Z PÓŹNIEJSZYMI ZMIANAMI
 SKALA 1:25 000

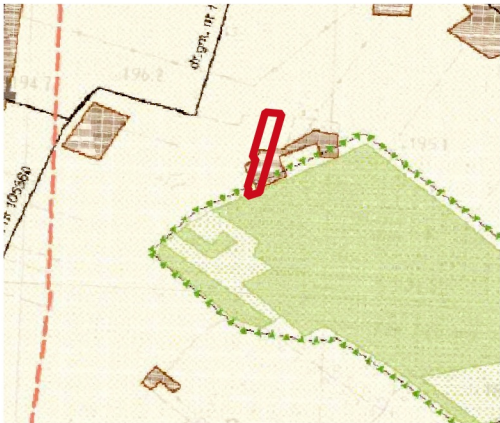

granica obszaru objętego miejscowym planem zagospodarowania przestrzennego

OZNACZENIA WYSTĘPUJĄCE NA WYRYSIE ZE STUDIUM:



lasy i tereny zadrzewione - wskazane do objęcia ograniczeniem zabudowy



tereny przeznaczone do uzupełnienia i zalesienia
 - wskazane do objęcia zakazem zabudowy



obszary zabudowanych wiejskich jednostek osadniczych wskazanych do przekształceń i uzupełnień zabudowy na cele rozwoju funkcji mieszkaniowych i rolniczych działalności gospodarczych



drogi gminne



granice Ekologicznego Systemu Ochrony Przyrody (ESOP) -
 wskazane do objęcia ograniczeniem zabudowy



kompleksy gleb o najwyższej przydatności rolniczej -
 wskazane do objęcia ograniczeniem zabudowy