
 
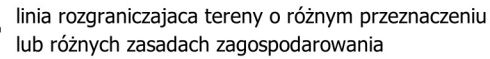


LEGENDA:

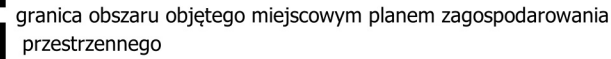

teren drogi dojazdowej

teren łak i pastwisk

teren zabudowy zagrodowej

obszar występowania Głównego Zbiornika Wód Podziemnych
Nr 406 Niecka Lubelska (Zbiornik Lublin)


- wymiarowanie odległości w metrach

obręb: Starościce

SKALA 1:1000



0 10 20 30 40 50 m

ZE STUDIUM UWARUNKOWAŃ I KIERUNKÓW
ZAGOSPODAROWANIA PRZESTRZENNEGO GMINY MILEJÓW
PRYJĘTEGO UCHWAŁĄ NR V/30/07 RADY GMINY MILEJÓW
Z DNIA 26 KWIETNIA 2007 r. Z PÓŹNIEJSZYMI ZMIANAMI
SKALA 1:25 000

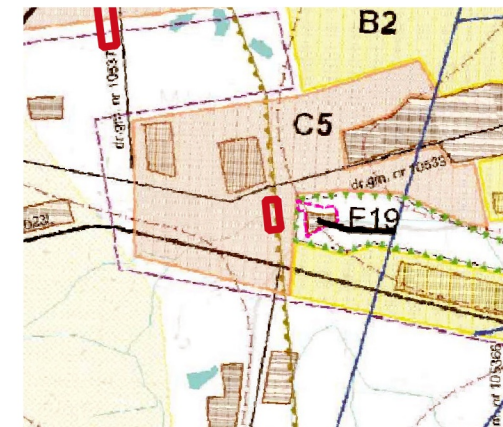

granica obszaru objętego miejscowym planem zagospodarowania przestrzennego

OZNACZENIA WYSTĘPUJĄCE NA WYRYSIE ZE STUDIUM:

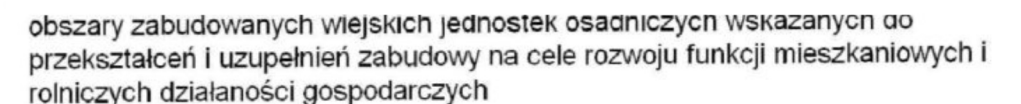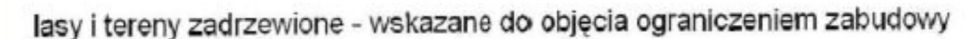

obszary zabudowanych wiejskich jednostek osadniczych wskazanych do przekształceń i uzupełnień zabudowy na cele rozwoju funkcji mieszkaniowych i nierolniczych działalności gospodarczych

obszary wskazane pod zabudowę na cele rozwoju funkcji mieszkaniowych i działalności gospodarczych nierolniczych w otoczeniu gospodarki rolnej

obszary rolniczej przestrzeni produkcyjnej,
prowadzenia rolniczych działalności gospodarczych
- wskazane do objęcia ograniczeniem zabudowy

tereny, dla których przewidziano sporządzenie miejscowych planów zagospodarowania przestrz.

drogi powiatowe

drogi gminne

granica występowania złóż ropy naftowej

granice Ekologicznego Systemu Ochrony Przyrody (ESOP) -
wskazane do obiecia ograniczeniem zabudowy

