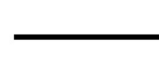
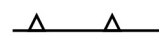


MIEJSCOWY PLAN ZAGOSPODAROWANIA PRZESTRZENNEGO DLA CZĘŚCI TERENÓW POŁOŻONYCH NA OBSZARZE GMINY MILEJÓW

LEGENDA:

 granica obszaru objętego miejscowym planem zagospodarowania przestrzennego

 linia rozgraniczająca tereny o różnym przeznaczeniu lub różnych zasadach zagospodarowania

 nieprzekraczalna linia zabudowy



 **RZM** teren zabudowy zagrodowej

 obszar występowania Głównego Zbiornika Wód Podziemnych Nr 407 Niecka Lubelska (Zbiornik Chełm - Zamość)

 korytarz ekologiczny Roztocze - Polesie KPdC-2C

 wymiarowanie odległości w metrach


WYRYS  
ZE STUDIUM UWARUNKOWAŃ I KIERUNKÓW  
ZAGOSPODAROWANIA PRZESTRZENNEGO GMINY MILEJÓW  
PRYJĘTEGO UCHWAŁĄ NR V/30/07 RADY GMINY MILEJÓW  
Z DNIA 26 KWIETNIA 2007 r. Z PÓŹNIEJSZYMI ZMIANAMI  
SKALA 1:25 000

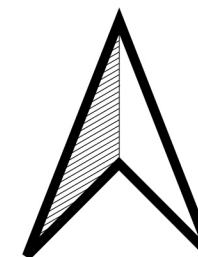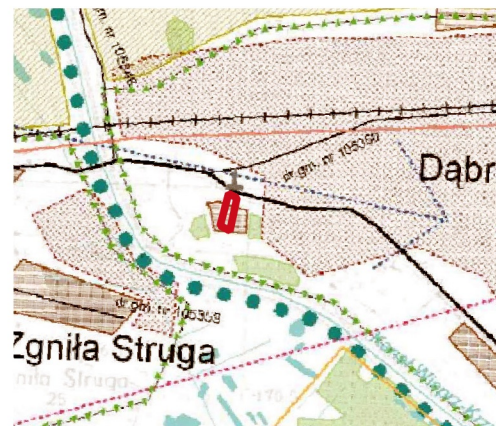


Załącznik Nr 24  
do Uchwały Nr .....  
Rady Gminy Milejów  
z dnia .....

obręb: Zgniła Struga

SKALA 1:1000

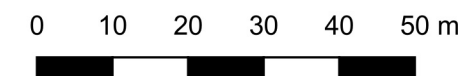

Układ współrzędnych: PUWG 2000 strefa 8 (EPSG:2179)  
Plan miejscowy wykonano na kopii mapy zasadniczej w postaci wektorowej w skali 1:1000, pochodzącej z Wydziału Geodezji, Kartografii, Katastru i Gospodarki Nieruchomościami Starostwa Powiatowego  
Data wykonania kopii: 2024-03-21  
Nr licencji: GK.6642.486.2024\_0610\_P

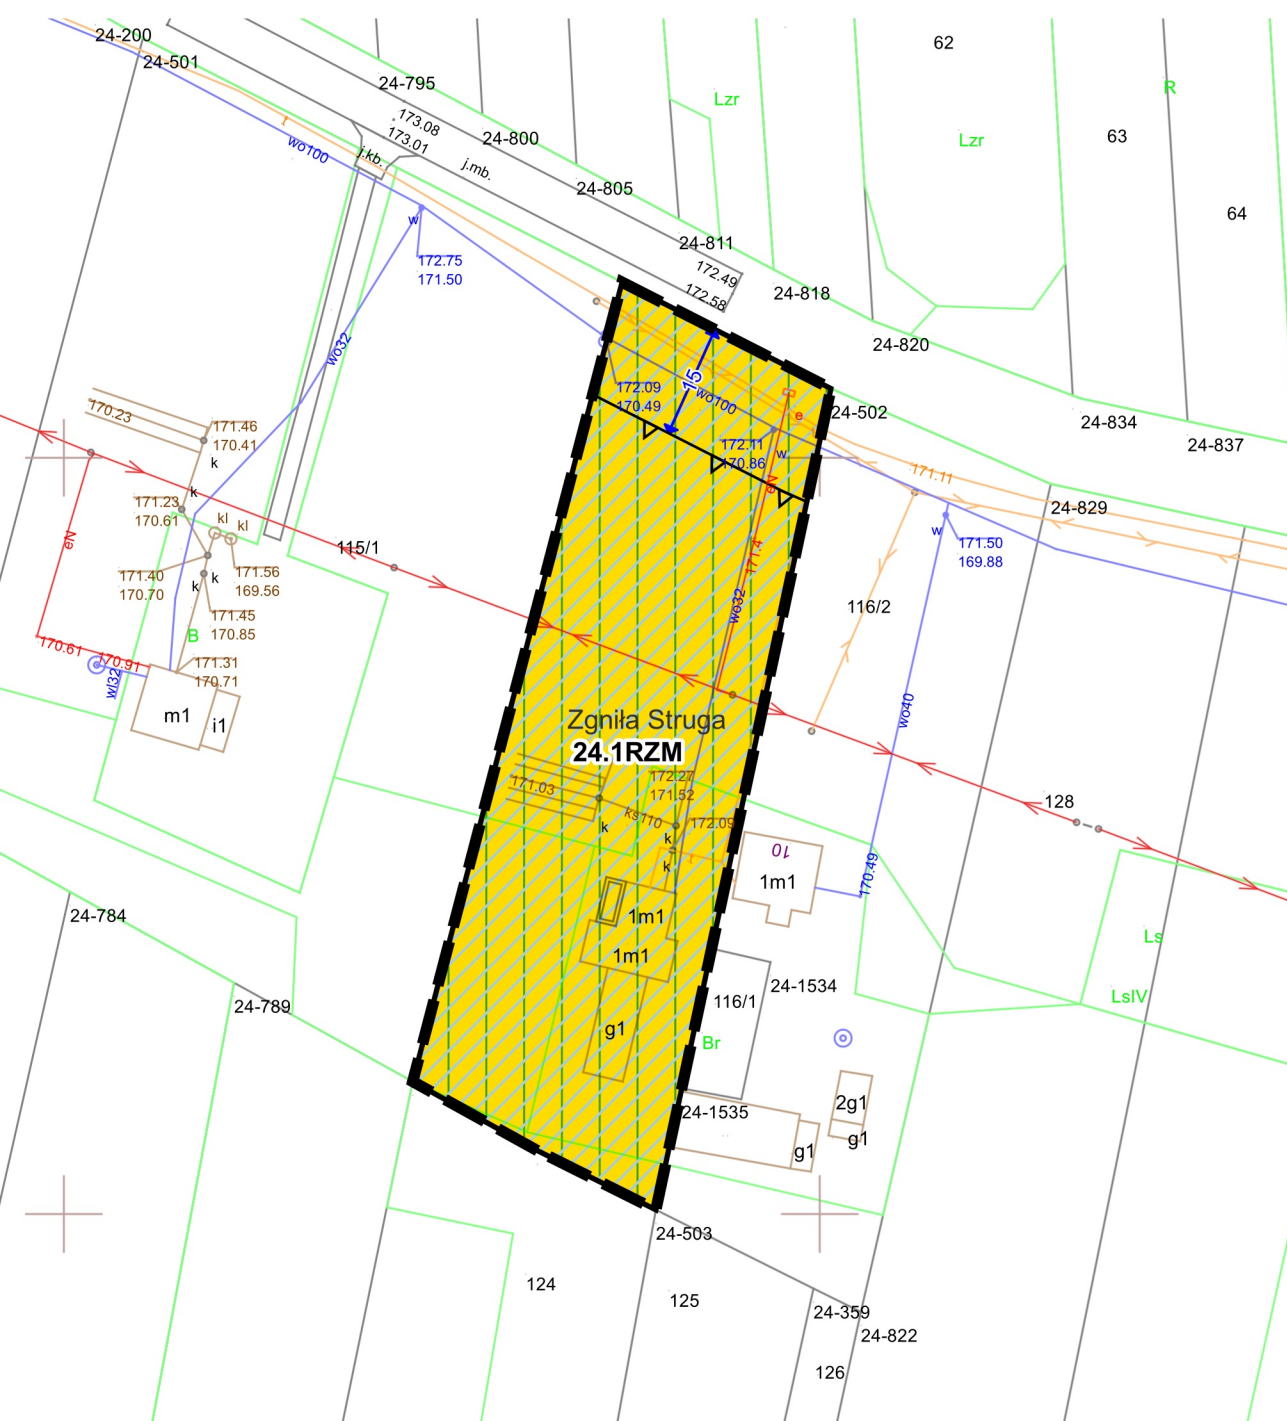

granica obszaru objętego miejscowym planem zagospodarowania przestrzennego

OZNACZENIA WYSTĘPUJĄCE NA WYRYSIE ZE STUDIUM:



lasy i tereny zadrzewione - wskazane do objęcia ograniczeniem zabudowy



tereny przeznaczone do uzupełnienia i zalesienia - wskazane do objęcia zakazem zabudowy



wody



obszary zabudowanych wiejskich jednostek osadniczych wskazanych do przekształceń i uzupełnień zabudowy na cele rozwoju funkcji mieszkaniowych i rolniczych działalności gospodarczych




obszary rolniczej przestrzeni produkcyjnej, prowadzenia rolniczych działalności gospodarczych - wskazane do objęcia ograniczeniem zabudowy



tereny, dla których przewidziano sporządzenie miejscowych planów zagospodarowania przestrz.



projektowane zaopatrzenie w wodociąg (variant I)

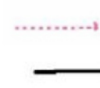

projektowane zaopatrzenie w wodociąg (variant II)



droga wojewódzka



drogi gminne



linia kolejowa



granice terenów zamkniętych



obiekty zabytkowe wpisane do ewidencji zabytków



zewnętrzna granica otuliny Nadwieprzańskiego Parku Krajobrazowego



kompleksy gleb o najniższej przydatności rolniczej