


MIEJSCOWY PLAN ZAGOSPODAROWANIA PRZESTRZENNEGO DLA CZĘŚCI TERENÓW POŁOŻONYCH NA OBSZARZE
MINY MILEJÓW

Załącznik Nr 1
do Uchwały Nr
Rady Gminy Milejów
z dnia

obręb: Białka


SKALA 1:1000

0 10 20 30 40 50 m

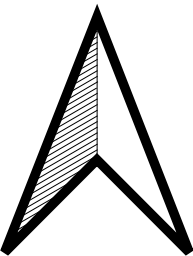


LEGENDA:

-
- granica obszaru objętego miejscowym planem zagospodarowania przestrzennego

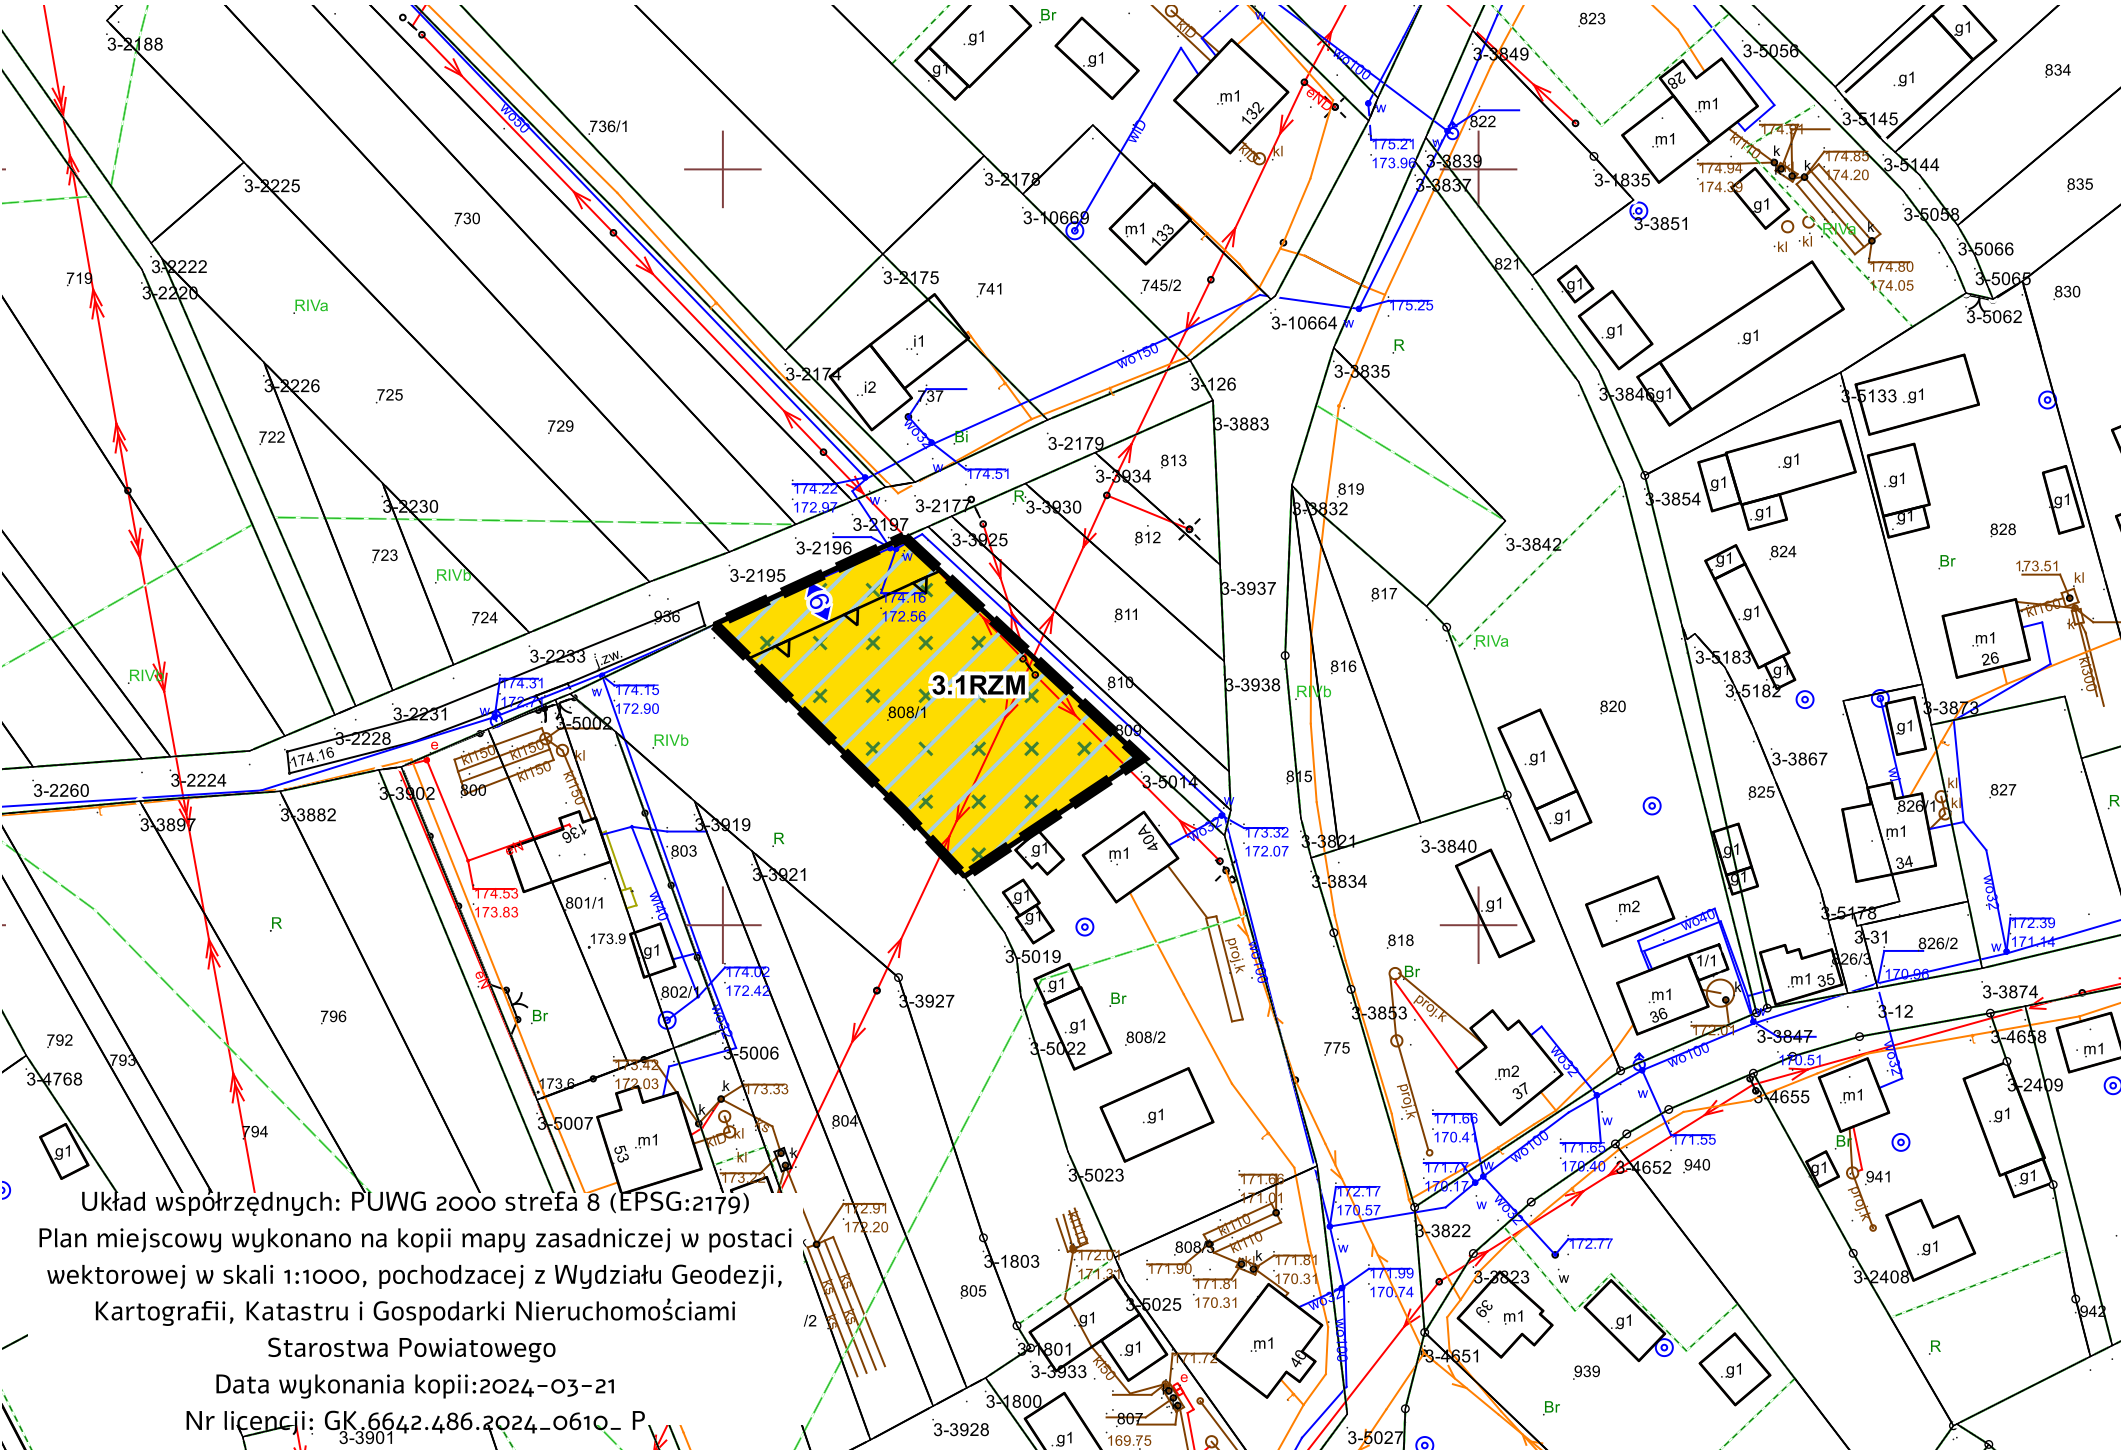 linia rozgraniczająca tereny o różnym przeznaczeniu lub różnych zasadach zagospodarowania nieprzekraczalna linia zabudowy RZM otulina Nadwieprzańskiego Parku Krajobrazowego obszar występowania Głównego Zbiornika Wód Podziemnych
Nr 407 (Zbiornik Chełm - Zamość) wymiarowanie odległości w metrach

Układ współrzędnych: PUWG 2000 strefa 8 (EPSG:2179)
Plan miejscowy wykonano na kopii mapy zasadniczej w postaci wektorowej w skali 1:1000, pochodzącej z Wydziału Geodezji, Kartografii, Katastru i Gospodarki Nieruchomościami Starostwa Powiatowego
Data wykonania kopii:2024-03-21
Nr licencji: GK.6642.486.2024-0610- P
3-3901

WYRYS
ZE STUDIUM UWARUNKOWAŃ I KIERUNKÓW
ZAGOSPODAROWANIA PRZESTRZENNEGO GMINY MILEJÓW
PRYJĘTEGO UCHWAŁĄ NR V/30/07 RADY GMINY MILEJÓW
Z DNIA 26 KWIETNIA 2007 r. Z PÓŹNIEJSZYMI ZMIANAMI
SKALA 1:25 000

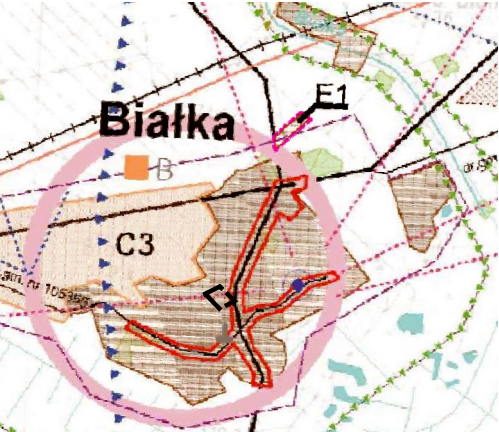

-
- granica obszaru objętego miejscowym planem zagospodarowania przestrzennego

OZNACZENIA WYSTĘPUJĄCE NA WYRYSIE ZE

-
- lasy i tereny zadrzewione - wskazane do objęcia ograniczeniem zabudowy

 wody obszary zabudowanych wiejskich jednostek osadniczych wskazanych do przekształceń i uzupełnień zabudowy na cele rozwoju funkcji mieszkaniowych i rolniczych działalności gospodarczych obszary wskazane pod zabudowę na cele rozwoju funkcji mieszkaniowych i działalności gospodarczych nierolniczych w otoczeniu gospodarki rolnej obszary rolniczej przestrzeni produkcyjnej, prowadzenia rolniczych działalności gospodarczych - wskazane do objęcia ograniczeniem zabudowy tereny, dla których przewidziano sporządzenie miejscowych planów zagospodarowania przestrz. grupa II projektowane zaopatrzenie w wodociąg (variant I) projektowane zaopatrzenie w wodociąg (variant II) droga wojewódzka drogi powiatowe drogi gminne linia kolejowa granice terenów zamkniętych granice Ekologicznego Systemu Ochrony Przyrody (ESOP) - wskazane do objęcia ograniczeniem zabudowy obszar problemowy - oddziaływania Kanału Wieprz-Krzna szkoły podstawowe przestrzenie publiczne (centra wsi)