


MIEJSCOWY PLAN ZAGOSPODAROWANIA PRZESTRZENNEGO DLA CZĘŚCI TERENÓW POŁOŻONYCH NA OBSZARZE
 GMINY MILEJÓW

LEGENDA:

- granica obszaru objętego miejscowym planem zagospodarowania przestrzennego
- linia rozgraniczająca tereny o różnym przeznaczeniu lub różnych zasadach zagospodarowania
- nieprzekraczalna linia zabudowy
- MNW-U


teren zabudowy mieszkaniowej jednorodzinnej wolnostojącej lub usług
- otulina Nadwieprzańskiego Parku Krajobrazowego
- obszar występowania Głównego Zbiornika Wód Podziemnych Nr 407 (Zbiornik Chełm - Zamość)
- wymiarowanie odległości w metrach
- granica obrębu - oznaczenie informacyjne

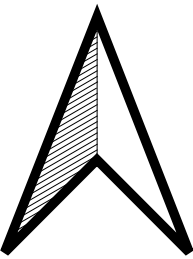


Załącznik Nr 2
 do Uchwały Nr
 Rady Gminy Milejów
 z dnia

obręb: Białka Kolonia

SKALA 1:1000

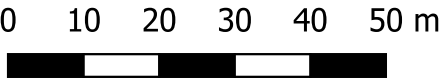

WYRYS
 ZE STUDIUM UWARUNKOWAŃ I KIERUNKÓW
 ZAGOSPODAROWANIA PRZESTRZENNEGO GMINY MILEJÓW
 PRYJĘTEGO UCHWAŁĄ NR V/30/07 RADY GMINY MILEJÓW
 Z DNIA 26 KWIETNIA 2007 r. Z PÓŹNIEJSZYMI ZMIANAMI
 SKALA 1:25 000

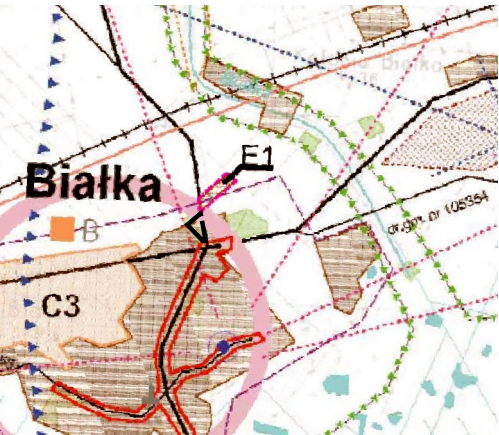


-
- granica obszaru objętego miejscowym planem zagospodarowania przestrzennego

OZNACZENIA WYSTĘPUJĄCE NA WYRYSIE ZE

- lasy i tereny zadrzewione - wskazane do objęcia ograniczeniem zabudowy
- wody
- obszary zabudowanych wiejskich jednostek osadniczych wskazanych do przekształceń i uzupełnień zabudowy na cele rozwoju funkcji mieszkaniowych i rolniczych działalności gospodarczych
- C

obszary wskazane pod zabudowę na cele rozwoju funkcji mieszkaniowych i działalności gospodarczych nierolniczych w otoczeniu gospodarki rolnej
- obszary rolniczej przestrzeni produkcyjnej, prowadzenia rolniczych działalności gospodarczych - wskazane do objęcia ograniczeniem zabudowy
- tereny, dla których przewidziano sporządzenie miejscowych planów zagospodarowania przestrz.
- grupa II
- projektowane zaopatrzenie w wodociąg (variant I)
- projektowane zaopatrzenie w wodociąg (variant II)
- droga wojewódzka
- drogi powiatowe
- drogi gminne
- linia kolejowa
- granice terenów zamkniętych
- granice Ekologicznego Systemu Ochrony Przyrody (ESOP) - wskazane do objęcia ograniczeniem zabudowy
- obszar problemowy - oddziaływania Kanału Wieprz-Krzna
- szkoły podstawowe
- przestrzenie publiczne (centra wsi)

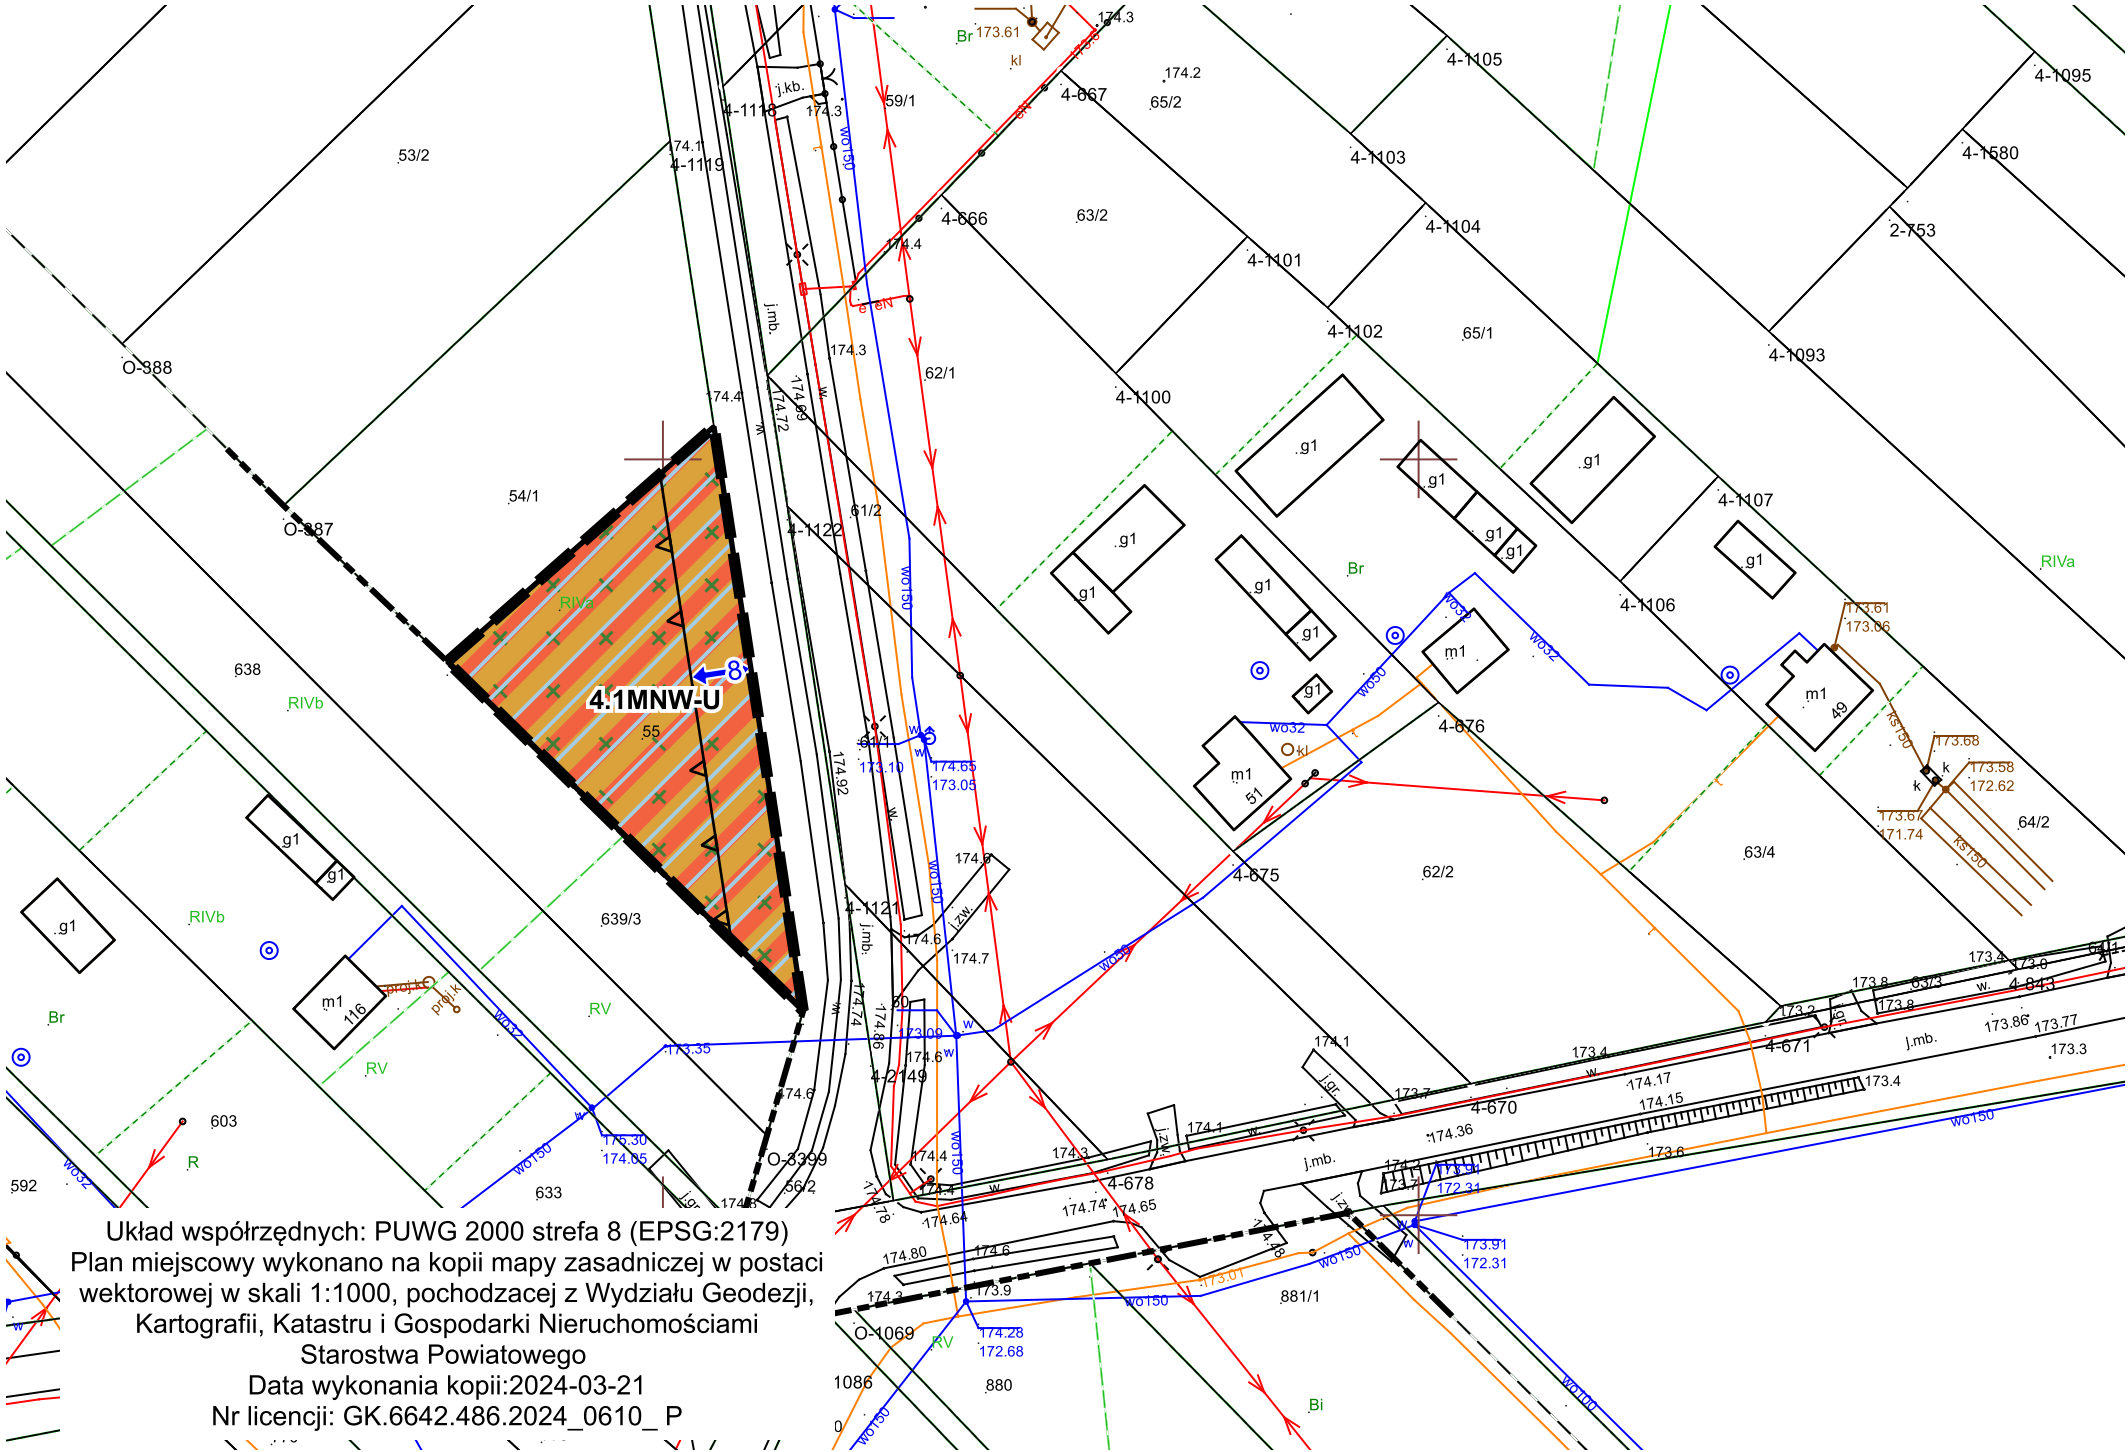

Układ współrzędnych: PUWG 2000 strefa 8 (EPSG:2179)
 Plan miejscowy wykonano na kopii mapy zasadniczej w postaci wektorowej w skali 1:1000, pochodzącej z Wydziału Geodezji, Kartografii, Katastru i Gospodarki Nieruchomościami Starostwa Powiatowego
 Data wykonania kopii:2024-03-21
 Nr licencji: GK.6642.486.2024_0610_P