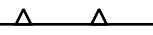


MIEJSCOWY PLAN ZAGOSPODAROWANIA PRZESTRZENNEGO DLA CZĘŚCI TERENÓW POŁOŻONYCH NA OBSZARZE GMINY MILEJÓW

LEGENDA:

-  granica obszaru objętego miejscowym planem zagospodarowania przestrzennego
-  linia rozgraniczająca tereny o różnym przeznaczeniu lub różnych zasadach zagospodarowania
-  nieprzekraczalna linia zabudowy
- RNR


teren gruntów ornych oraz upraw
- RZM

teren zabudowy zagrodowej
-  obszar występowania Głównego Zbiornika Wód Podziemnych Nr 406 (Zbiornik Lublin)
-  wymiarowanie odległości w metrach


Załącznik Nr 5
do Uchwały Nr
Rady Gminy Milejów
z dnia

obręb: Milejów


SKALA 1:1000

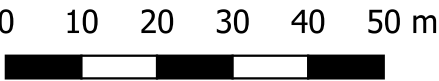

Układ współrzędnych: PUWG 2000 strefa 8 (EPSG:2179)
Plan miejscowy wykonano na kopii mapy zasadniczej w postaci wektorowej w skali 1:1000, pochodzącej z Wydziału Geodezji, Kartografii, Katastru i Gospodarki Nieruchomościami Starostwa Powiatowego
Data wykonania kopii:2024-03-21
Nr licencji: GK.6642.486.2024_0610_P

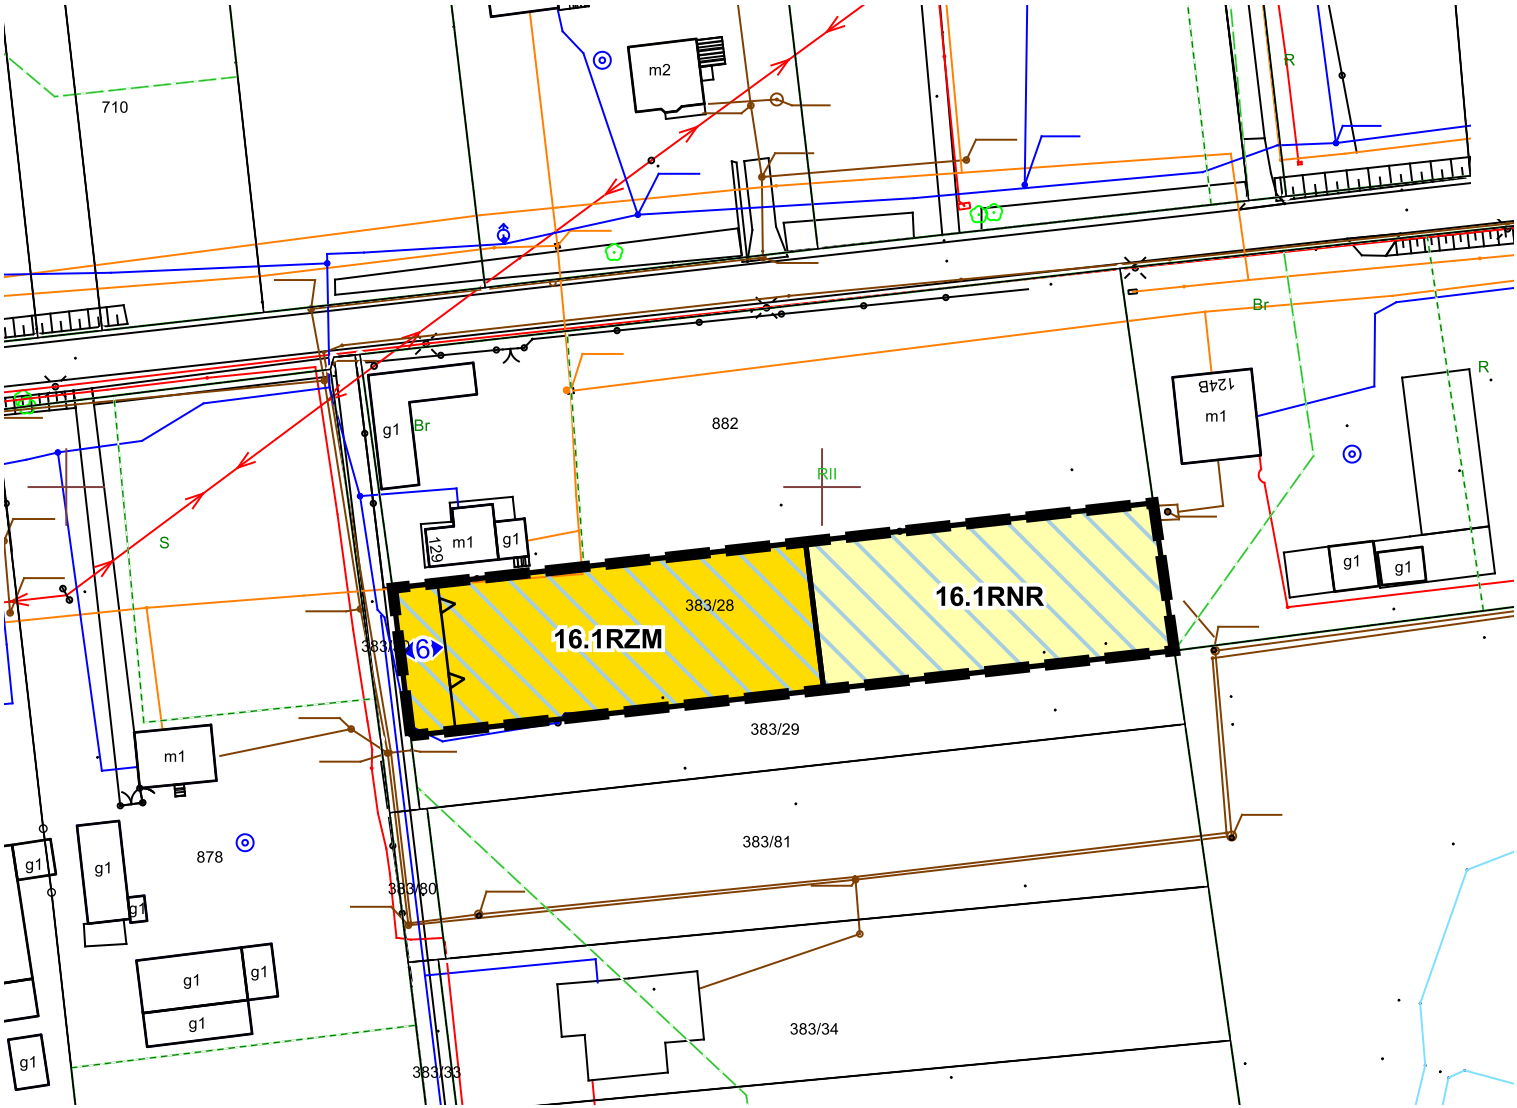

WYRYS
ZE STUDIUM UWARUNKOWAŃ I KIERUNKÓW
ZAGOSPODAROWANIA PRZESTRZENNEGO GMINY MILEJÓW
PRYJĘTEGO UCHWAŁĄ NR V/30/07 RADY GMINY MILEJÓW
Z DNIA 26 KWIETNIA 2007 r. Z PÓŹNIEJSZYMI ZMIANAMI
SKALA 1:25 000

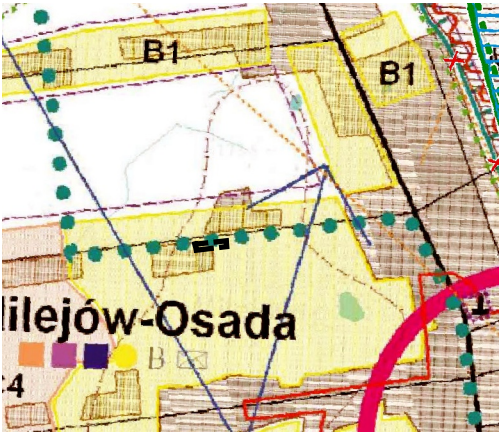

 granica obszaru objętego miejscowym planem zagospodarowania przestrzennego

OZNACZENIA WYSTĘPUJĄCE NA WYRYSIE ZE STUDIUM:

-  lasy i tereny zadrzewione - wskazane do objęcia ograniczeniem zabudowy
-  obszary zabudowanych wiejskich jednostek osadniczych wskazanych do przekształceń i uzupełnień zabudowy na cele rozwoju funkcji mieszkaniowych i rolniczych działalności gospodarczych
- B

obszary zabudowanych wiejskich jednostek osadniczych wskazanych do przekształceń i uzupełnień zabudowy na cele rozwoju funkcji mieszkaniowych i nierolniczych działalności gospodarczych

-  obszary rolniczej przestrzeni produkcyjnej, prowadzenia rolniczych działalności gospodarczych - wskazane do objęcia ograniczeniem zabudowy
- grupa I
-  tereny, dla których przewidziano sporządzenie miejscowych planów zagospodarowania przestrz.
-  istniejące zaopatrzenie w wodociąg
- 

zewnętrzna granica otuliny Nadwieprzańskiego Parku Krajobrazowego
-  drogi gminne o II i III kategorii i ochrony archeologicznej
-  granica występowania złóż ropy naftowej
-  szkoły podstawowe
-  gimnazja
-  szkoły ponadgimnazjalne
-  placówki zdrowia
-  przestrzenie publiczne (centra wsi)