

# MIĘSCOWY PLAN ZAGOSPODAROWANIA PRZESTRZENNEGO DLA CZĘŚCI TERENÓW POŁOŻONYCH NA OBSZARZE GMINY MILEJÓW

Załącznik Nr 1  
do uchwały Nr .....  
Rady Gminy Milejów  
z dnia .....  
skala 1:1000




- LEGENDA**
- granica obszaru objętego miejscowym planem zagospodarowania przestrzennego
  - linia rozgraniczająca tereny o różnym przeznaczeniu lub różnych zasadach zagospodarowania
  - nieprzekraczalna linia zabudowy
  - teren zabudowy mieszkaniowej wielorodzinnej wolnostojącej
  - obszar występowania Głównego Zbiornika Wód Podziemnych Nr 406 Niecka Lubelska (Zbiornik Lublin)
  - wymiarowanie odległości w metrach

**WYRYS ZE STUDYUM UWARUNKOWAŃ I KIERUNKÓW ZAGOSPODAROWANIA PRZESTRZENNEGO GMINY MILEJÓW PRZYJĘTEGO UCHWAŁĄ NR V/30/07 RADY GMINY MILEJÓW Z DNIA 26 KWIEŃNIA 2007 ROKU Z PÓŹNIEJSZYMI ZMIANAMI**  
SKALA 1:25000

granica obszaru objętego miejscowym planem zagospodarowania przestrzennego

**POZNACZENIA DO WYRYSU ZE STUDYUM**

- obszary zabudowanych większych jednostek osadniczych wskazanych do przekształceń i uzupełnienia zabudowy na cele rozwoju funkcji mieszkaniowych i rolniczych działalności gospodarczych
- obszary zabudowanych większych jednostek osadniczych wskazanych do przekształceń i uzupełnienia zabudowy na cele rozwoju funkcji mieszkaniowych i nierolniczych działalności gospodarczych
- kompleksy gleb o najwyższej przydatności rolniczej - wskazano do objęcia ograniczeniem zabudowy
- kompleksy gleb o najniższej przydatności rolniczej
- pomniki przyrody
- droga wojewódzka
- GRANICE OBSZARÓW SZCZEGÓLNEGO ZAGROŻENIA POWODZI WYZNACZONYCH NA PODSTAWIE MAP ZAGROŻENIA POWODZI (2015 R.)
- GRANICA NADWIEPRZARNIKOWEGO PARKU KRAJOBRZOWEGO
- TEREN SPORTU I REKREACJI
- TEREN OBSŁUGI KOMUNIKACJI

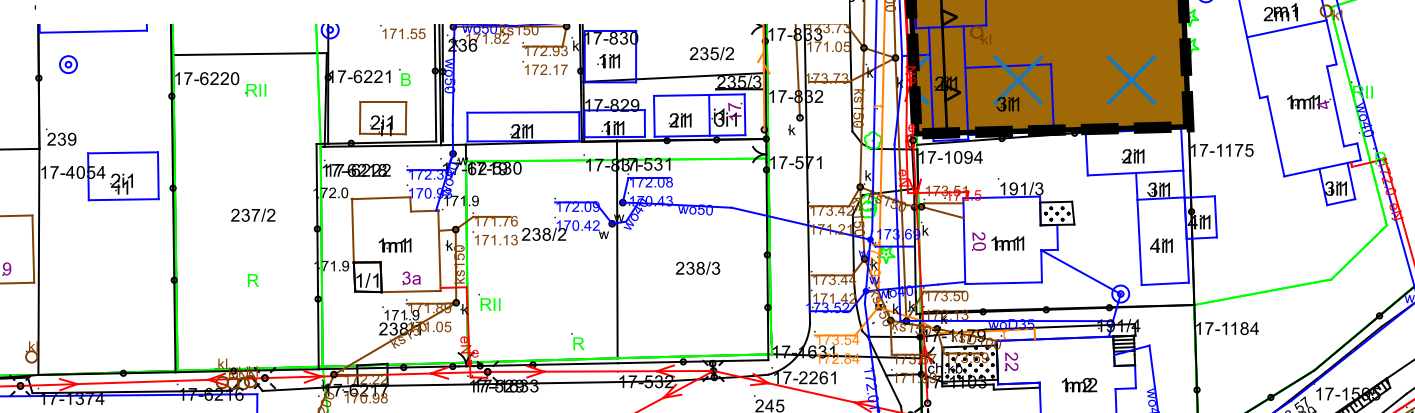

Układ współrzędnych: PUWG 2000 strefa 8 (EPSG:2179)

Plan miejscowy wykonano na kopii mapy zasadniczej w postaci wektorowej w skali 1:1000 pochodzącej z Wydziału Geodezji, Kartografii, Katastru i Gospodarki Nieruchomościami Starostwa Powiatowego.  
Data wydania kopii: 2024-03-21  
Nr licencji MK: 6642.486.2024\_0610\_P