









MIEJSCOWY PLAN ZAGOSPODAROWANIA PRZETRZENNEGO DLA CZĘŚCI TERENÓW POŁOŻONYCH NA OBSZARZE GMINY MILEJÓW

LEGENDA

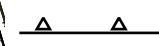-  granica obszaru objętego miejscowym planem zagospodarowania przestrzennego
-  linia rozgraniczająca tereny o różnym przeznaczeniu lub różnych zasadach zagospodarowania
-  nieprzekraczalna linia zabudowy
-  teren usług kultury i rozrywki lub usług bezpieczeństwa i porządku publicznego
-  otulina Nadwiprzańskiego Parku Krajobrazowego
-  Główny Zbiornik Wód Podziemnych Nr 406 Niecka Lubelska (Zbiornik Lublin)
-  wymiarowanie elementów rysunku

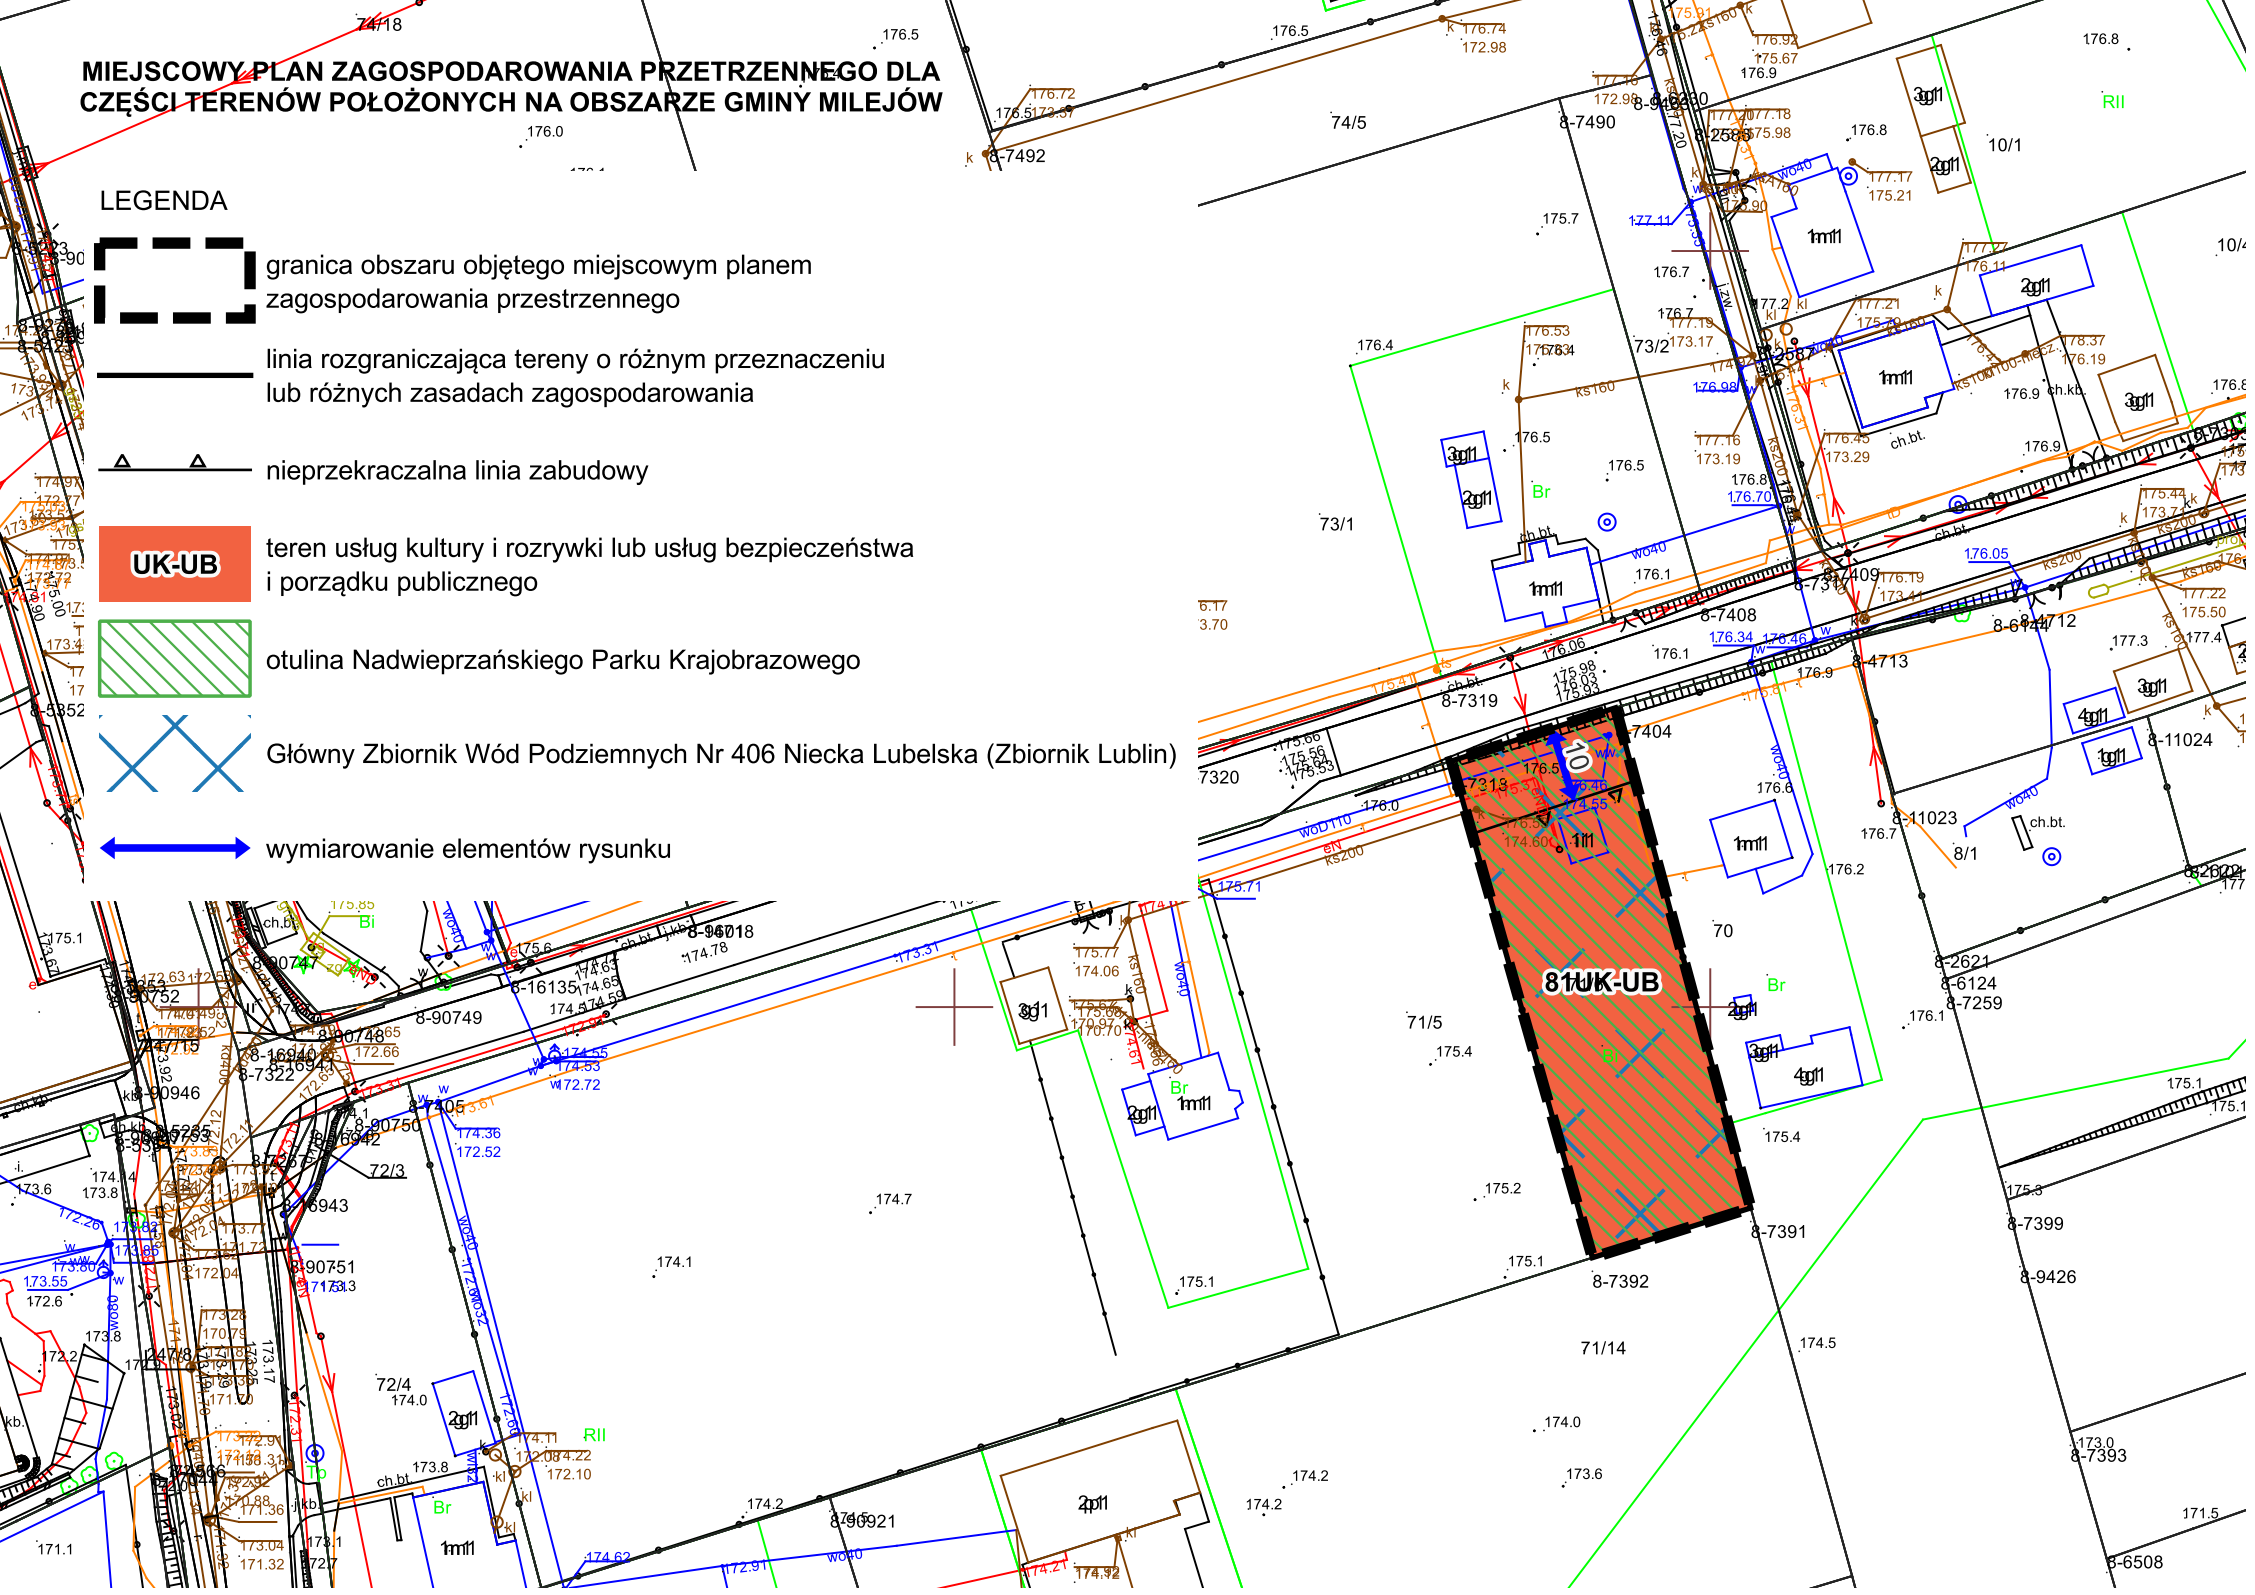

Załącznik Nr 1
do uchwały Nr
Rady Gminy Milejów
z dnia


obręb: Jaszczów

skala 1:1000

0 10 20 30 40 50 m





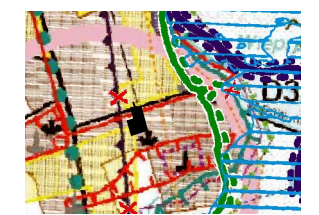







WYRYS ZE STUDYUM UWARUNKWAŃ I KIERUNKÓW ZAGOSPODAROWANIA PRZETRZENNEGO GMINY MILEJÓW PRZYJĘTEGO UCHWAŁĄ NR V/30/07 RADY GMINY MILEJÓW Z DNIA 26 KWIEŃNIA 2007 ROKU Z PÓŹNIEJSZYM ZMIANAMI SKALA 1:25000



granice terenu objętego planem miejscowym

OZNACZENIA DO WYRYSU ZE STUDYUM

-  obszary zabudowanych wiejskich jednostek osadniczych wskazanych do przekształceń i uzupełnień zabudowy na cele rozwoju funkcji mieszkaniowych i rolniczych działalności gospodarczych
-  obszary zabudowanych wiejskich jednostek osadniczych wskazanych do przekształceń i uzupełnień zabudowy na cele rozwoju funkcji mieszkaniowych i nierolniczych działalności gospodarczych
-  OŚRODKI AKTYWNOŚCI GOSPODARCZEJ I OSADNICZEJ
-  grupa II
-  drogi powiatowe
-  Nadwiprzański Park Krajobrazowy wskazane do objęcia zakazem zabudowy
-  pomniki przyrody
-  GRANICE OBSZARÓW SZCZEGÓLNEGO ZARZĄDZENIA POWIĄZANE WYZNACZONYCH NA PODSTAWIE MAP ZARZĄDZENIA POWIĄZANE 2011 R.
-  GRANICA NADWIPRZAŃSKIEGO PARKU KRAJOBRAZOWEGO
-  OBSZAR OCHRONY GŁÓWNEGO ZBIORNIKA WÓD PODZIEMNYCH NR 406 NIECKA LUBELSKA (ZBIORNIK LUBLIN)

Układ współrzędnych: PUWG 2000 strefa 8 (EPSG:2179)
Plan miejscowy wykonano na kopii mapy zasadniczej w postaci wektorowej w skali 1:1000, pochodzącej z Wydziału Geodezji, Kartografii, Katastru i Gospodarki Nieruchomościami Starostwa Powiatowego
Data wykonania kopii: 2024-03-21
Nr licencji: GK.6642.486.2024_0610_P