


MIEJSCOWY PLAN ZAGOSPODAROWANIA PRZESTRZENNEGO DLA CZĘŚCI TERENÓW POŁOŻONYCH NA OBSZARZE GMINY MILEJÓW

LEGENDA:

- granica obszaru objętego miejscowym planem zagospodarowania przestrzennego
- linia rozgraniczająca tereny o różnym przeznaczeniu lub różnych zasadach zagospodarowania
- nieprzekraczalna linia zabudowy
- RZM

teren zabudowy zagrodowej
- obszar występowania Głównego Zbiornika Wód Podziemnych Nr 406 Lublin
- wymiarowanie odległości w metrach



Układ współrzędnych: PUWG 2000 strefa 8 (EPSG:2179)
Plan miejscowy wykonano na kopii mapy zasadniczej w postaci wektorowej w skali 1:1000, pochodzącej z Wydziału Geodezji, Kartografii, Katastru i Gospodarki Nieruchomościami Starostwa Powiatowego
Data wykonania kopii:2024-03-21
Nr licencji: GK.6642.486.2024_0610_P

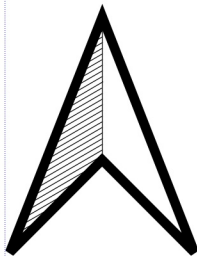


Załącznik Nr 4
do Uchwały Nr
Rady Gminy Milejów
z dnia

obręb: Jaszczów

SKALA 1:1000

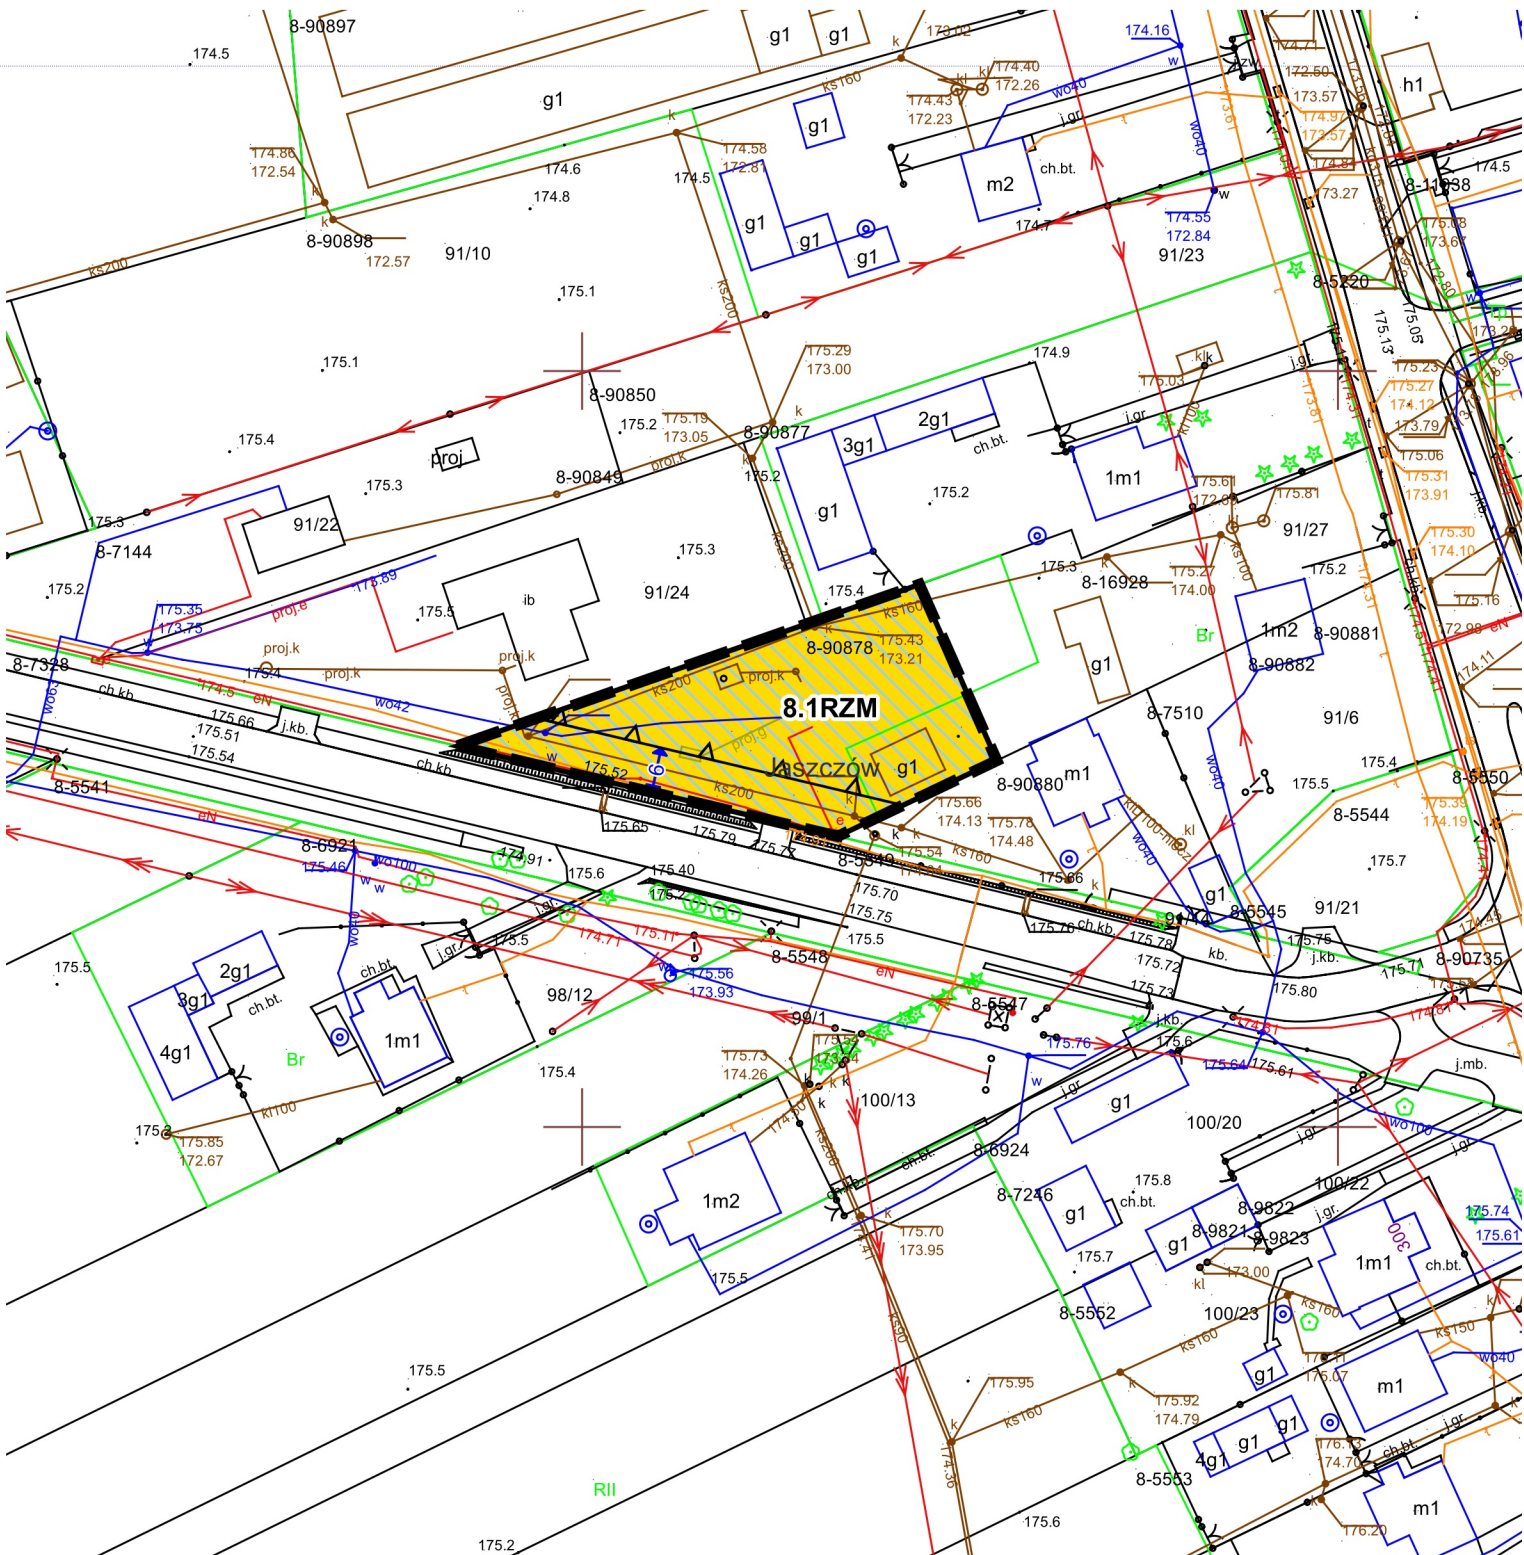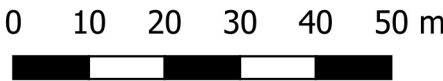

WYRYS
ZE STUDIUM UWARUNKOWAŃ I KIERUNKÓW
ZAGOSPODAROWANIA PRZESTRZENNEGO GMINY MILEJÓW
PRYJĘTEGO UCHWAŁĄ NR V/30/07 RADY GMINY MILEJÓW
Z DNIA 26 KWIETNIA 2007 r. Z PÓŹNIEJSZYMI ZMIANAMI
SKALA 1:25 000

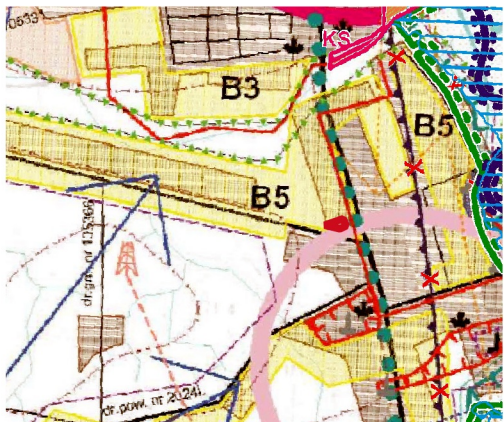

granica obszaru objętego miejscowym planem zagospodarowania przestrzennego

OZNACZENIA WYSTĘPUJĄCE NA WYRYSIE ZE STUDIUM:



lasy i tereny zadrzewione - wskazane do objęcia ograniczeniem zabudowy



obszary zabudowanych wiejskich jednostek osadniczych wskazanych do przekształceń i uzupełnień zabudowy na cele rozwoju funkcji mieszkaniowych i rolniczych działalności gospodarczych



obszary zabudowanych wiejskich jednostek osadniczych wskazanych do przekształceń i uzupełnień zabudowy na cele rozwoju funkcji mieszkaniowych i nierolniczych działalności gospodarczych



obszary rolniczej przestrzeni produkcyjnej, prowadzenia rolniczych działalności gospodarczych - wskazane do objęcia ograniczeniem zabudowy



tereny, dla których przewidziano sporządzenie miejscowych planów zagospodarowania przestrz.



grupa I



grupa II



projektowane zaopatrzenie w urządzenia sieci kanalizacyjnej



istniejące zaopatrzenie w wodociąg



droga wojewódzka



drogi gminne



obiekty zabytkowe wpisane do ewidencji zabytków



strefy pośredniej ochrony konserwatorskiej



strefy obserwacji i ochrony archeologicznej



~~Nadwięprzański Park Krajobrazowy~~
~~wskazane do objęcia zakazem zabudowy~~



zewnętrzna granica otuliny
Nadwięprzańskiego Parku Krajobrazowego



korytarze ekologiczne



~~granice Głównych Zbiorników Wód Podziemnych (CZWP)~~



granica występowania złóż ropy naftowej



granice Ekologicznego Systemu Ochrony Przyrody (ESOP) -
wskazane do objęcia ograniczeniem zabudowy



~~granice Głównych Zbiorników Wód Podziemnych (CZWP)~~



pomniki przyrody



przestrzenie publiczne (centra wsi)



KS

TEREN OBSŁUGI
KOMUNIKACJI



US,ZP

TEREN SPORTU
I REKREACJI



AG,E-B

OBSZAR AKTYWNOŚCI GOSPODARCZEJ I ROZMIESZCZENIA URZĄDZEŃ WYTWARZAJĄCYCH
ENERGIE Z ODNAWIALNYCH ŹRÓDEŁ O MOCY POWYŻEJ
100 kW (BIOELEKTROCIĘPŁOWNIA Z INSTALACJĄ HYBRYDOWĄ) ZE STREFĄ OCHRONNĄ
WRAZ Z OBSŁUGĄ KOMUNIKACYJNĄ
GRANICE OBSZARÓW SZCZEGÓLNEGO
ZAGROZENIA POWODZIĄ
WYZNACZONYCH NA PODSTAWIE MAP
ZAGROZENIA POWODZIĄ (2015 R.)



GRANICA NADWIĘPRZAŃSKIEGO
PARKU KRAJOBRAZOWEGO



OBSZAR OCHRONY GŁÓWNEGO ZBIORNIKA
WÓD PODZIEMNYCH NR 406/407 - PROPONOWANY