


MIEJSCOWY PLAN ZAGOSPODAROWANIA PRZESTRZENNEGO DLA CZĘŚCI TERENÓW POŁOŻONYCH NA OBSZARZE GMINY MILEJÓW

WYRYS
ZE STUDIUM UWARUNKOWAŃ I KIERUNKÓW
ZAGOSPODAROWANIA PRZESTRZENNEGO GMINY MILEJÓW
PRYJĘTEGO UCHWAŁĄ NR V/30/07 RADY GMINY MILEJÓW
Z DNIA 26 KWIETNIA 2007 r. Z PÓŹNIEJSZYMI ZMIANAMI
SKALA 1:25 000

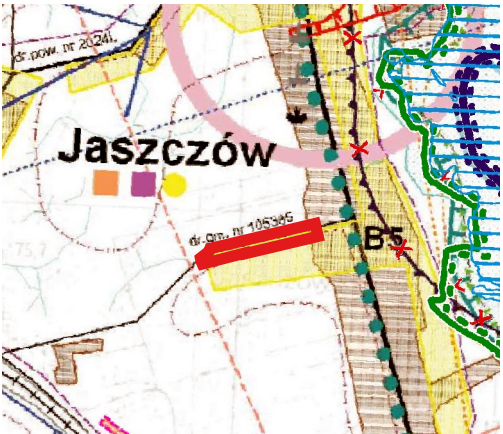

granica obszaru objętego miejscowym planem zagospodarowania przestrzennego

OZNACZENIA WYSTĘPUJĄCE NA WYRYSIE ZE STUDIUM:

tereny przeznaczone do uzupełnienia i zalesienia
- wskazane do objęcia zakazem zabudowy

wody

obszary zabudowanych wiejskich jednostek osadniczych wskazanych do przekształceń i uzupełnień zabudowy na cele rozwoju funkcji mieszkaniowych i rolniczych działalności gospodarczych

B

obszary zabudowanych wiejskich jednostek osadniczych wskazanych do przekształceń i uzupełnień zabudowy na cele rozwoju funkcji mieszkaniowych i nierolniczych działalności gospodarczych

obszary rolniczej przestrzeni produkcyjnej, prowadzenia rolniczych działalności gospodarczych
- wskazane do objęcia ograniczeniem zabudowy

tereny, dla których przewidziano sporządzenie miejscowych planów zagospodarowania przestrz.

grupa II

- projektowane zaopatrzenie w urządzenia sieci kanalizacyjnej
- istniejące zaopatrzenie w wodociąg
- projektowane zaopatrzenie w wodociąg (variant I)
- projektowane zaopatrzenie w wodociąg (variant II)
- droga wojewódzka
- drogi powiatowe
- drogi gminne

strefy pośredniej ochrony konserwatorskiej

~~Nadwieprzański Park Krajobrazowy~~
~~wskazane do objęcia zakazem zabudowy~~

zewnętrzna granica otuliny
Nadwieprzańskiego Parku Krajobrazowego

pomniki przyrody

~~granice Głównych Zbiorników Wód Podziemnych (CZW)~~
granice Ekologicznego Systemu Ochrony Przyrody (ESOP) -
wskazane do objęcia ograniczeniem zabudowy

szkoły podstawowe

gimnazja

placówki zdrowia

GRANICA NADWIEPRZAŃSKIEGO
PARKU KRAJOBRAZOWEGO

GRANICE OBSZARÓW SZCZEGÓLNEGO
ZAGROŻENIA POWODZIĄ
WYZNACZONYCH NA PODSTAWIE MAP
ZAGROŻENIA POWODZIĄ (2015 R.)

LEGENDA:

granica obszaru objętego miejscowym planem zagospodarowania przestrzennego

linia rozgraniczająca tereny o różnym przeznaczeniu
lub różnych zasadach zagospodarowania

nieprzekraczalna linia zabudowy

KDD teren drogi dojazdowej


RZM teren zabudowy zagrodowej

obszar występowania Głównego Zbiornika Wód Podziemnych Nr 406 (Zbiornik Lublin)

pas technologiczny napowietrznej linii elektroenergetycznej średniego napięcia

pas technologiczny projektowanej napowietrznej linii elektroenergetycznej
wysokiego napięcia

wymiarowanie odległości w metrach

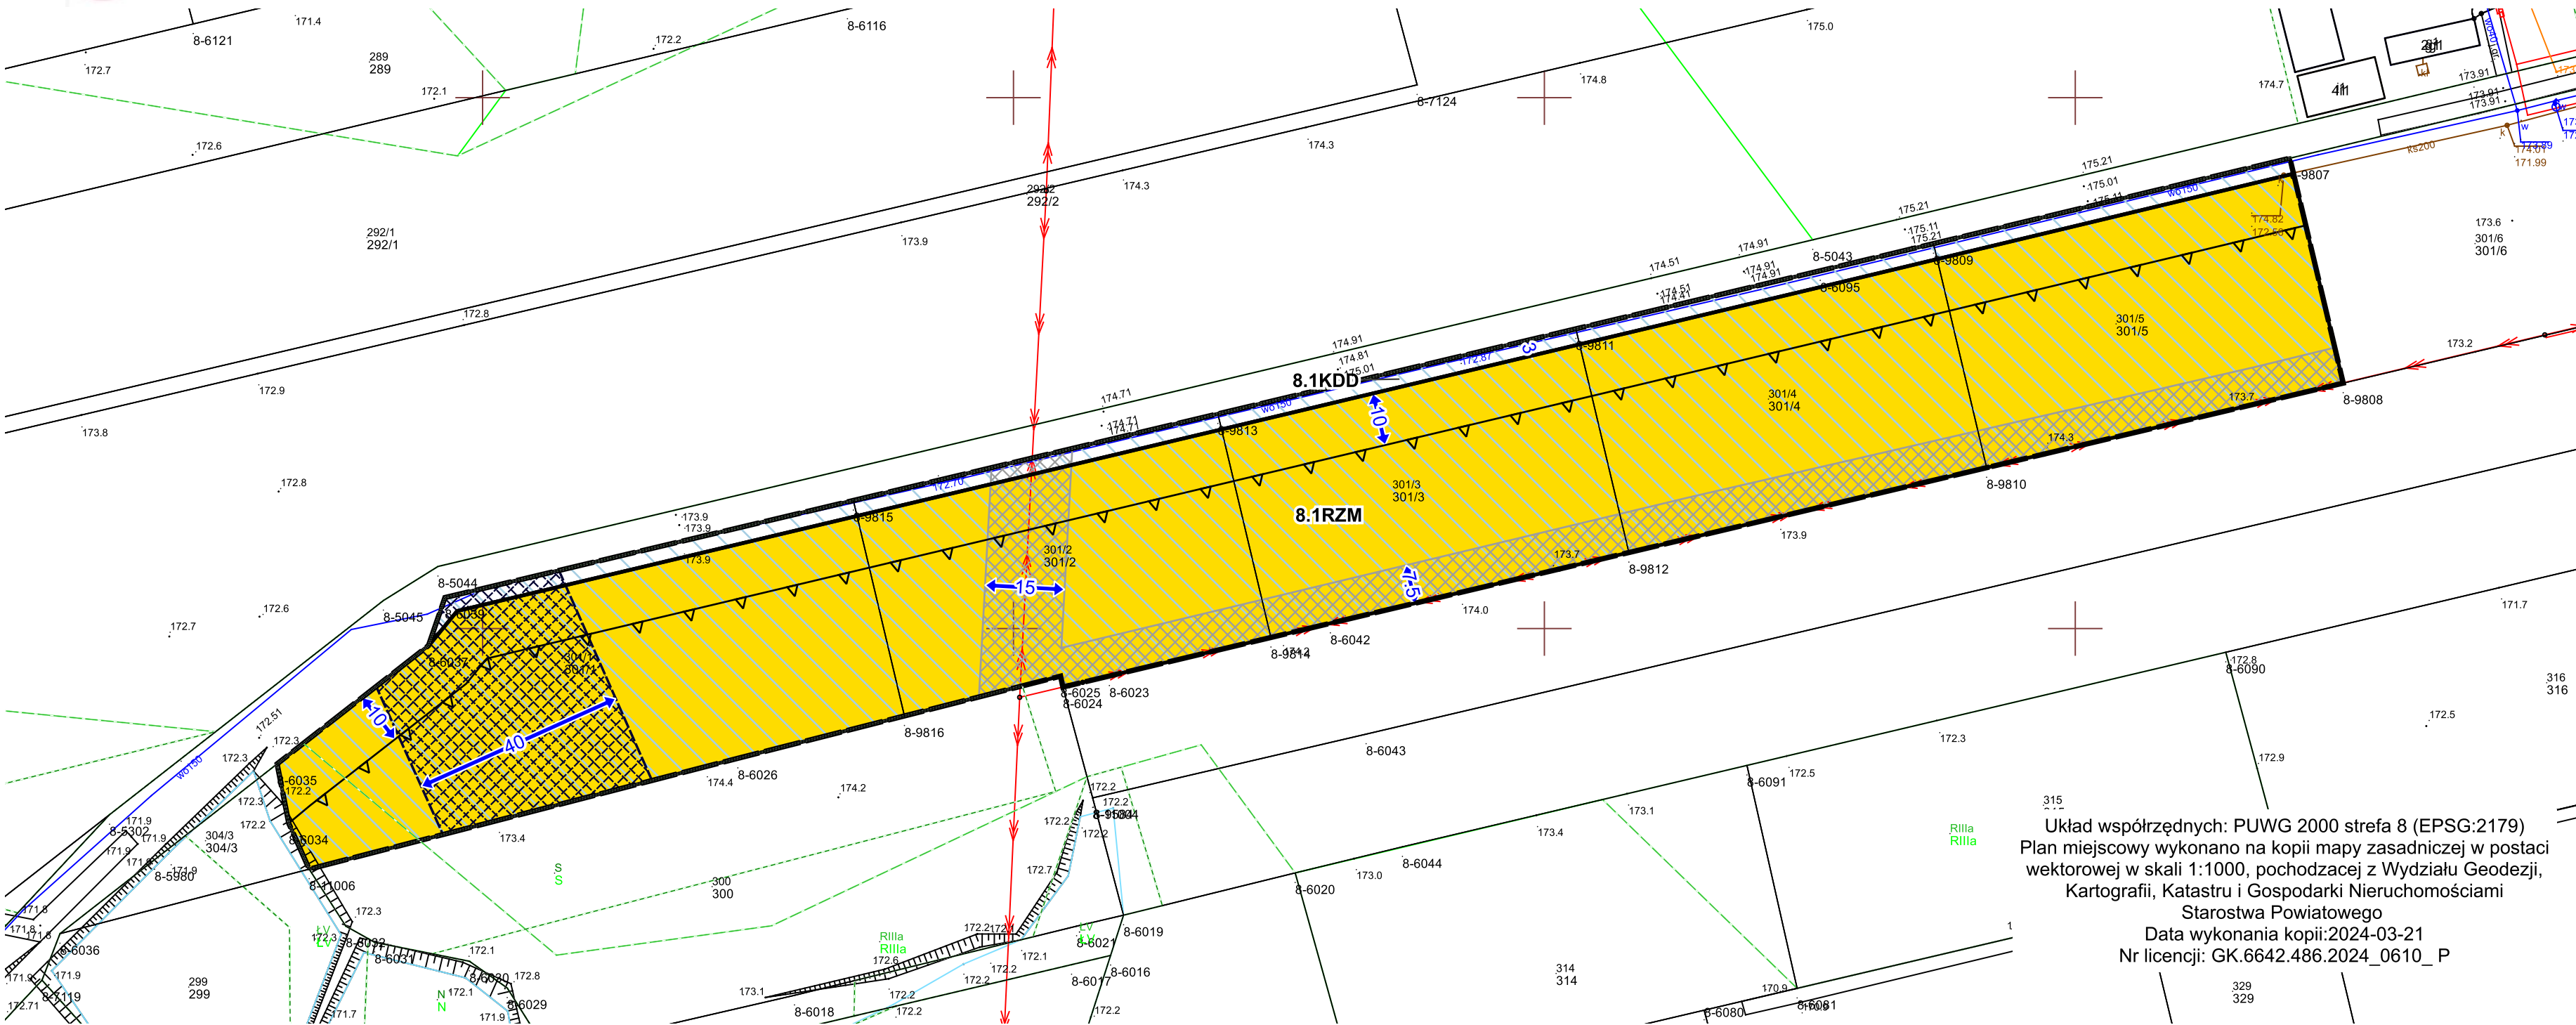

Układ współrzędnych: PUWG 2000 strefa 8 (EPSG:2179)
Plan miejscowy wykonano na kopii mapy zasadniczej w postaci wektorowej w skali 1:1000, pochodzącej z Wydziału Geodezji, Kartografii, Katastru i Gospodarki Nieruchomościami Starostwa Powiatowego
Data wykonania kopii: 2024-03-21
Nr licencji: GK.6642.486.2024_0610_P