


WYRYS
ZE STUDIUM UWARUNKOWAŃ I KIERUNKÓW
ZAGOSPODAROWANIA PRZESTRZENNEGO GMINY MILEJÓW
PRYJĘTEGO UCHWAŁĄ NR V/30/07 RADY GMINY MILEJÓW
Z DNIA 26 KWIEŚNIA 2007 r. Z PÓŹNIEJSZYMI ZMIANAMI
SKALA 1:25 000

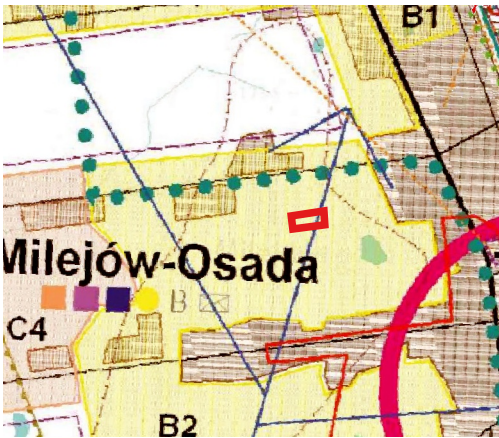


granica obszaru objętego miejscowym planem zagospodarowania przestrzennego

OZNACZENIA WYSTĘPUJĄCE NA WYRYSIE ZE

- lasy i tereny zadrzewione - wskazane do objęcia ograniczeniem zabudowy
- obszary zabudowanych wiejskich jednostek osadniczych wskazanych do przekształceń i uzupełnień zabudowy na cele rozwoju funkcji mieszkaniowych i rolniczych działalności gospodarczych
- A** układ osadniczy ośrodka gminnego
- B** obszary zabudowanych wiejskich jednostek osadniczych wskazanych do przekształceń i uzupełnień zabudowy na cele rozwoju funkcji mieszkaniowych i nierolniczych działalności gospodarczych
- C** obszary wskazane pod zabudowę na cele rozwoju funkcji mieszkaniowych i działalności gospodarczych nierolniczych w otoczeniu gospodarki rolnej
- obszary rolniczej przestrzeni produkcyjnej, prowadzenia rolniczych działalności gospodarczych - wskazane do objęcia ograniczeniem zabudowy

- tereny, dla których przewidziano sporządzenie miejscowych planów zagospodarowania przestrz.
- grupa I
- projektowane zaopatrzenie w urządzenia sieci kanalizacyjnej
- istniejące zaopatrzenie w wodociąg
- droga wojewódzka
- drogi gminne
- strefy pośredniej ochrony konserwatorskiej
- strefy obserwacji i ochrony archeologicznej
- strefa ekspozycji krajobrazowej - wskazane do objęcia ograniczeniem zabudowy
- ~~Nadwiprzański Park Krajobrazowy - wskazane do objęcia zakazem zabudowy~~

- zewnętrzna granica otuliny Nadwiprzańskiego Parku Krajobrazowego
- granice Ekologicznego Systemu Ochrony Przyrody (ESOP) - wskazane do objęcia ograniczeniem zabudowy
- przestrzenie publiczne (centra wsi)
- placówki pocztowe
- B biblioteki
- szkoły podstawowe
- gimnazja
- szkoły ponadgimnazjalne
- placówki zdrowia

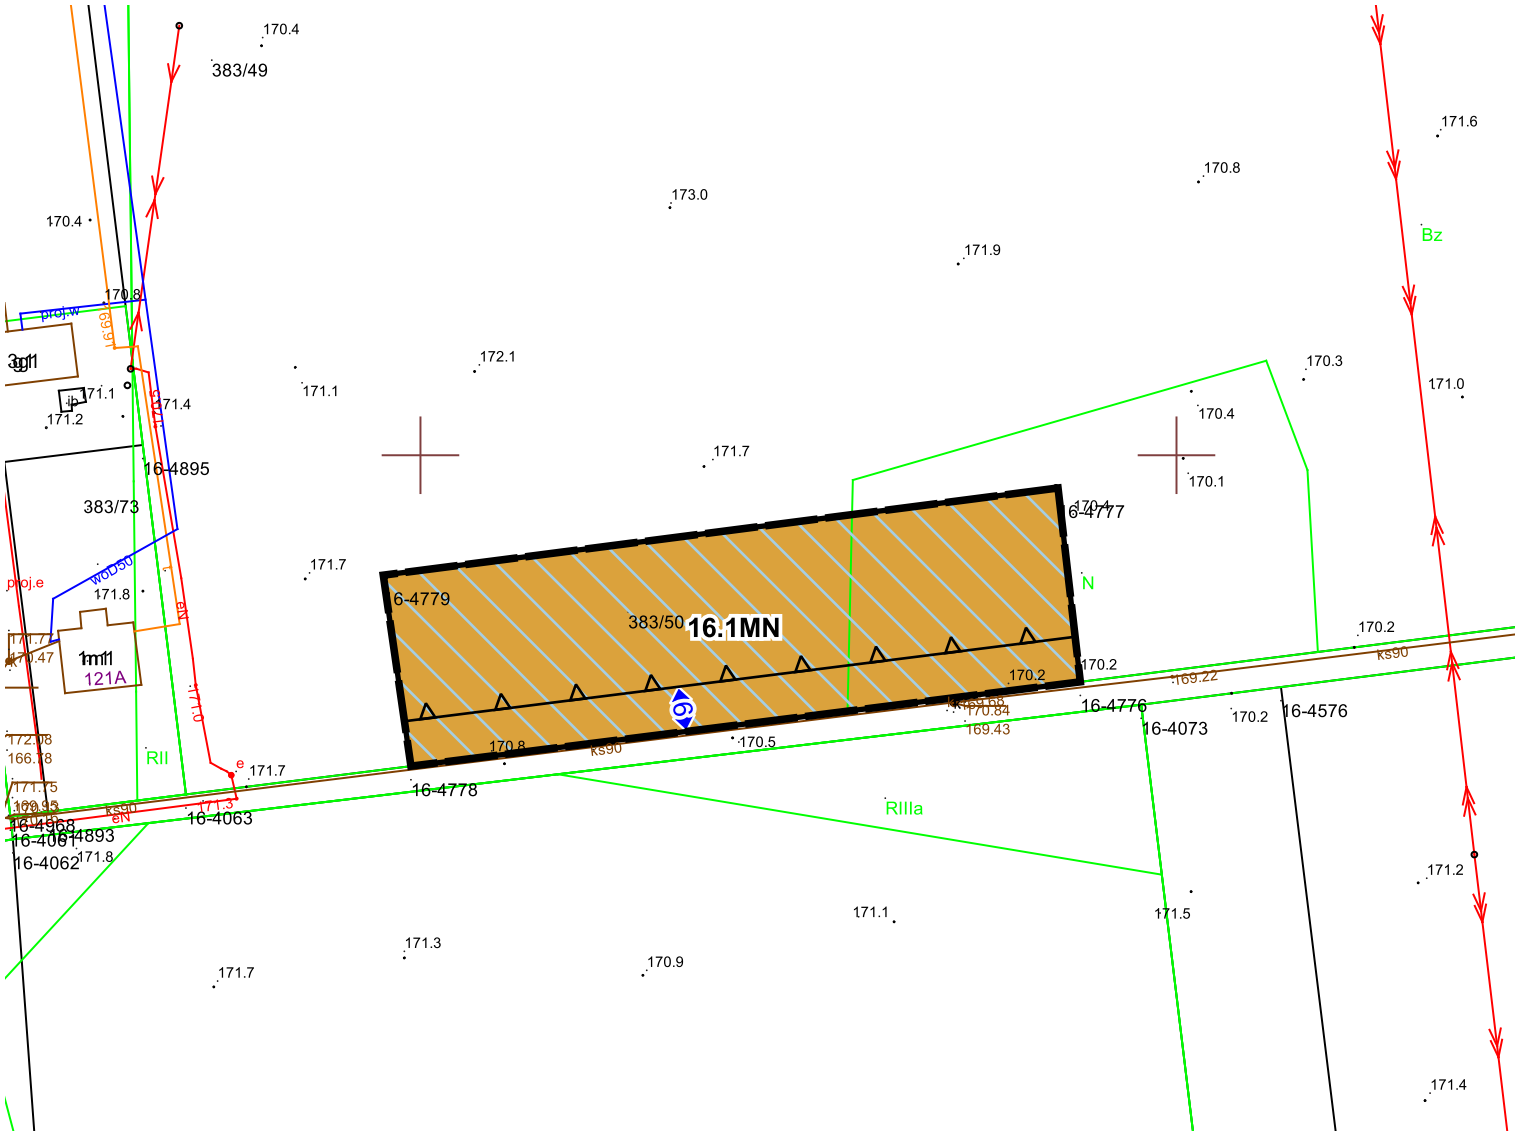

LEGENDA:

- granica obszaru objętego miejscowym planem zagospodarowania przestrzennego
- linia rozgraniczająca tereny o różnym przeznaczeniu lub różnych zasadach zagospodarowania
- nieprzekraczalna linia zabudowy
- MN** teren zabudowy mieszkaniowej jednorodzinnej
- obszar występowania Głównego Zbiornika Wód Podziemnych Nr 406 (Zbiornik Lublin)
- wymiarowanie odległości w metrach