
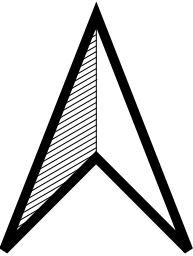


MIEJSCOWY PLAN ZAGOSPODAROWANIA PRZESTRZENNEGO DLA CZĘŚCI TERENÓW POŁOŻONYCH NA OBSZARZE GMINY MILEJÓW

Załącznik Nr 5
do Uchwały Nr
Rady Gminy Milejów
z dnia

obręb: Milejów


SKALA 1:1000

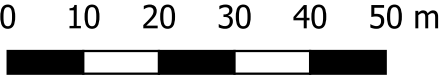

LEGENDA:

- granica obszaru objętego miejscowym planem zagospodarowania przestrzennego
- linia rozgraniczająca tereny o różnym przeznaczeniu lub różnych zasadach zagospodarowania
- obowiązująca linia zabudowy
- UK-UB teren usług kultury i rozrywki lub usług bezpieczeństwa i porządku publicznego
- otulina Nadwieprzańskiego Parku Krajobrazowego
- obszar występowania Głównego Zbiornika Wód Podziemnych Nr 406 (Zbiornik Lublin)
- strefa ochrony sanitarnej od cmentarza w odległości mniejszej niż 50,0 m

Układ współrzędnych: PUWG 2000 strefa 8 (EPSG:2179)
Plan miejscowy wykonano na kopii mapy zasadniczej w postaci wektorowej w skali 1:1000, pochodzącej z Wydziału Geodezji, Kartografii, Katastru i Gospodarki Nieruchomościami Starostwa Powiatowego
Data wykonania kopii:2024-03-21
Nr licencji: GK.6642.486.2024_0610_P

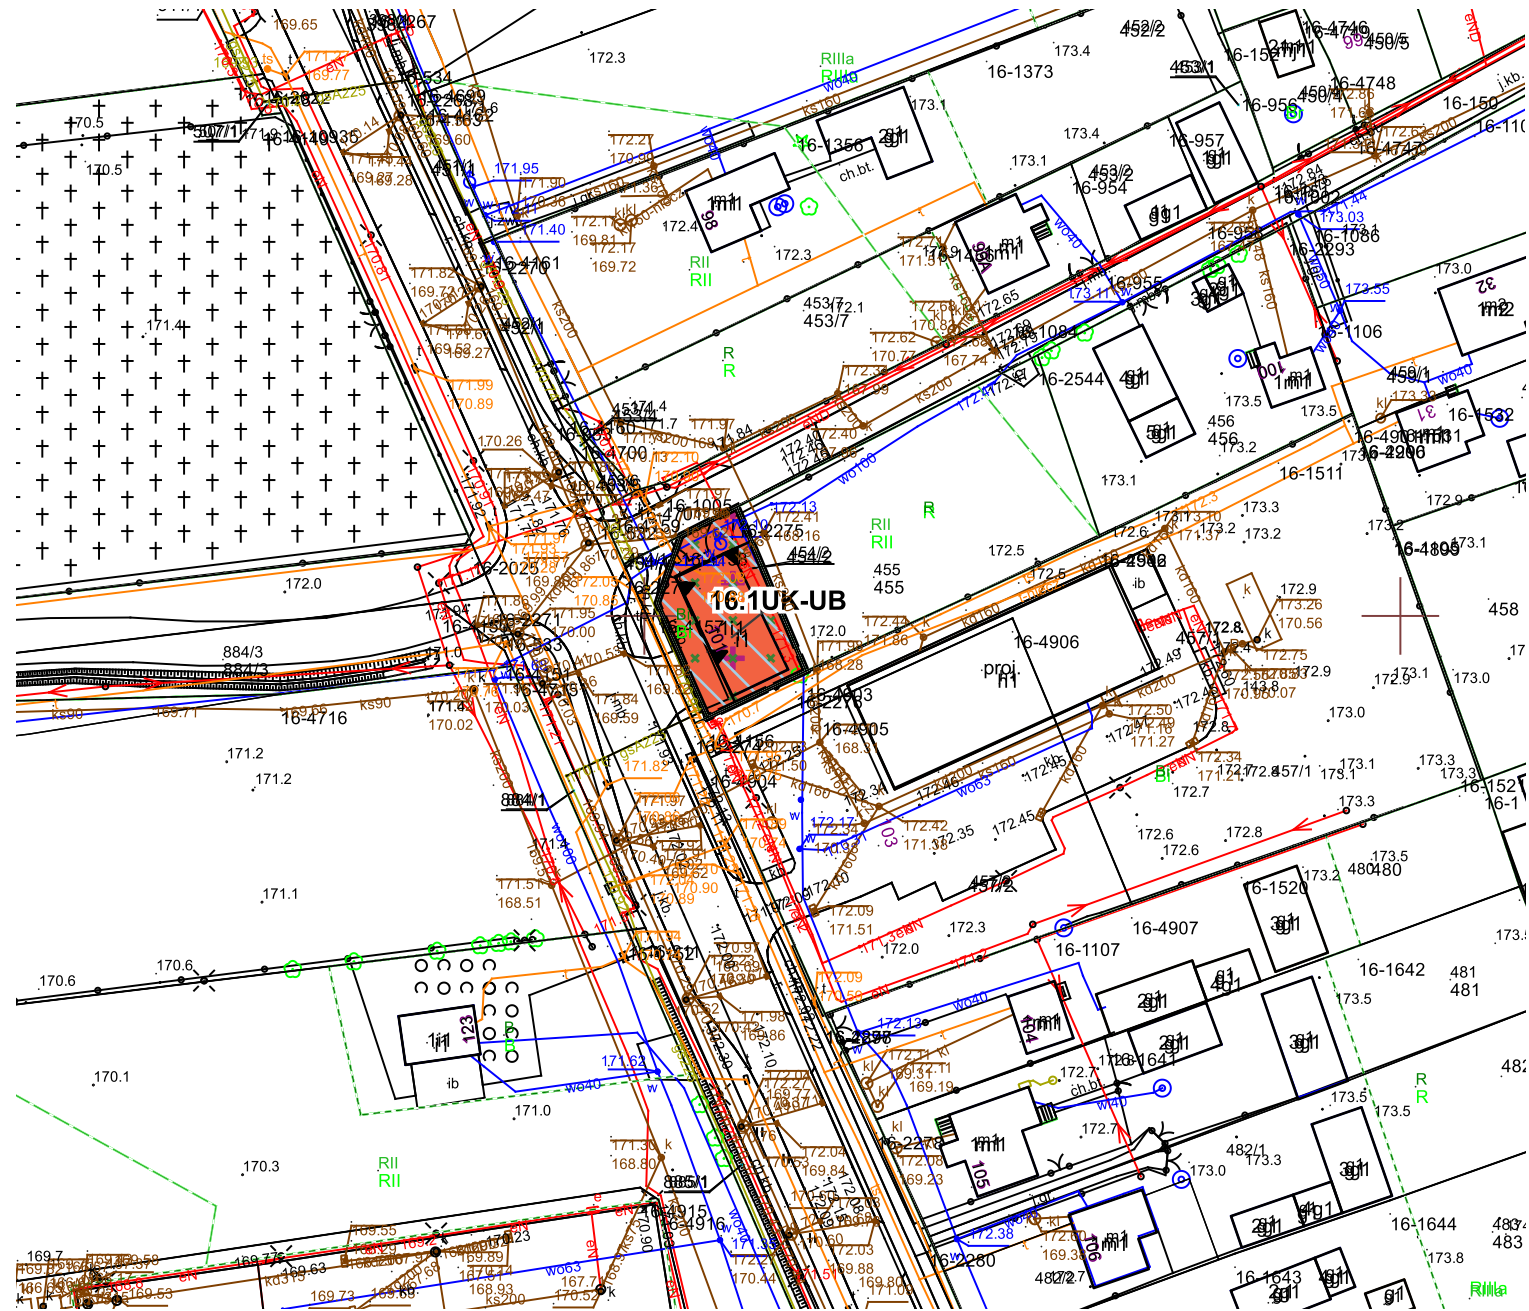

WYRYS
ZE STUDIUM UWARUNKOWAŃ I KIERUNKÓW
ZAGOSPODAROWANIA PRZESTRZENNEGO GMINY MILEJÓW
PRYJĘTEGO UCHWAŁĄ NR V/30/07 RADY GMINY MILEJÓW
Z DNIA 26 KWIETNIA 2007 r. Z PÓŹNIEJSZYMI ZMIANAMI
SKALA 1:25 000



- granica obszaru objętego miejscowym planem zagospodarowania przestrzennego

OZNACZENIA WYSTĘPUJĄCE NA WYRYSIE ZE

- las i tereny zadrzewione - wskazane do objęcia ograniczeniem zabudowy
- obszary zabudowanych wiejskich jednostek osadniczych wskazanych do przekształceń i uzupełnień zabudowy na cele rozwoju funkcji mieszkaniowych i rolniczych działalności gospodarczych
- układ osadniczy ośrodka gminnego
- obszary zabudowanych wiejskich jednostek osadniczych wskazanych do przekształceń i uzupełnień zabudowy na cele rozwoju funkcji mieszkaniowych i nierolniczych działalności gospodarczych
- obszary rolniczej przestrzeni produkcyjnej, prowadzenia rolniczych działalności gospodarczych - wskazane do objęcia ograniczeniem zabudowy

tereny, dla których przewidziano sporządzenie miejscowych planów zagospodarowania przestrz.

- grupa I
- projektowane zaopatrzenie w urządzenia sieci kanalizacyjnej
- istniejące zaopatrzenie w wodociąg
- droga wojewódzka
- drogi gminne
- obiekty zabytkowe wpisane do rejestru zabytków
- strefy ścisłej ochrony konserwatorskiej
- strefy obserwacji i ochrony archeologicznej
- strefa ekspozycji krajobrazowej - wskazane do objęcia ograniczeniem zabudowy
- Nadwieprzański Park Krajobrazowy - wskazane do objęcia zakazem zabudowy
- GRANICA NADWIEPRZAŃSKIEGO PARKU KRAJOBRAZOWEGO
- zewnętrzna granica otuliny Nadwieprzańskiego Parku Krajobrazowego
- korytarze ekologiczne
- granice Obszarów Szczególnego Zagrożenia Powodzią Wyznaczonych na podstawie Map Zagrożenia Powodzią (2015 R.)
- obszar ochrony głównego zbiornika wód podziemnych nr 406/407 - proponowany
- granice Obszarów Szczególnego Zagrożenia Powodzią Wyznaczonych na podstawie Map Zagrożenia Powodzią (2015 R.)
- przestrzeń publiczna (centra wsi)