

Załącznik Nr 6
do Uchwały Nr
Rady Gminy Milejów
z dnia

SKALA 1:1000

[illegible]

———— linia rozgraniczająca tereny o różnym przeznaczeniu lub różnych zasadach zagospodarowania



 nieprzekraczalna linia zabudowy

RZM teren zabudowy zagrodowej

obszar występowania Głównego Zbiornika Wód Podziemnych Nr 406 (Zbiornik Lublin)

↔ wymiarowanie odległości w metrach

Układ współrzędnych: PUWG 2000 strefa 8 (EPSG:2179)
Plan miejscowy wykonano na kopii mapy zasadniczej w postaci
wektorowej w skali 1:1000, pochodzącej z Wydziału Geodezji,
Kartografii, Katastru i Gospodarki Nieruchomościami
Starostwa Powiatowego
Data wykonania kopii: 2024-03-21
Nr licencji: GK.6642.486.2024 0610 P

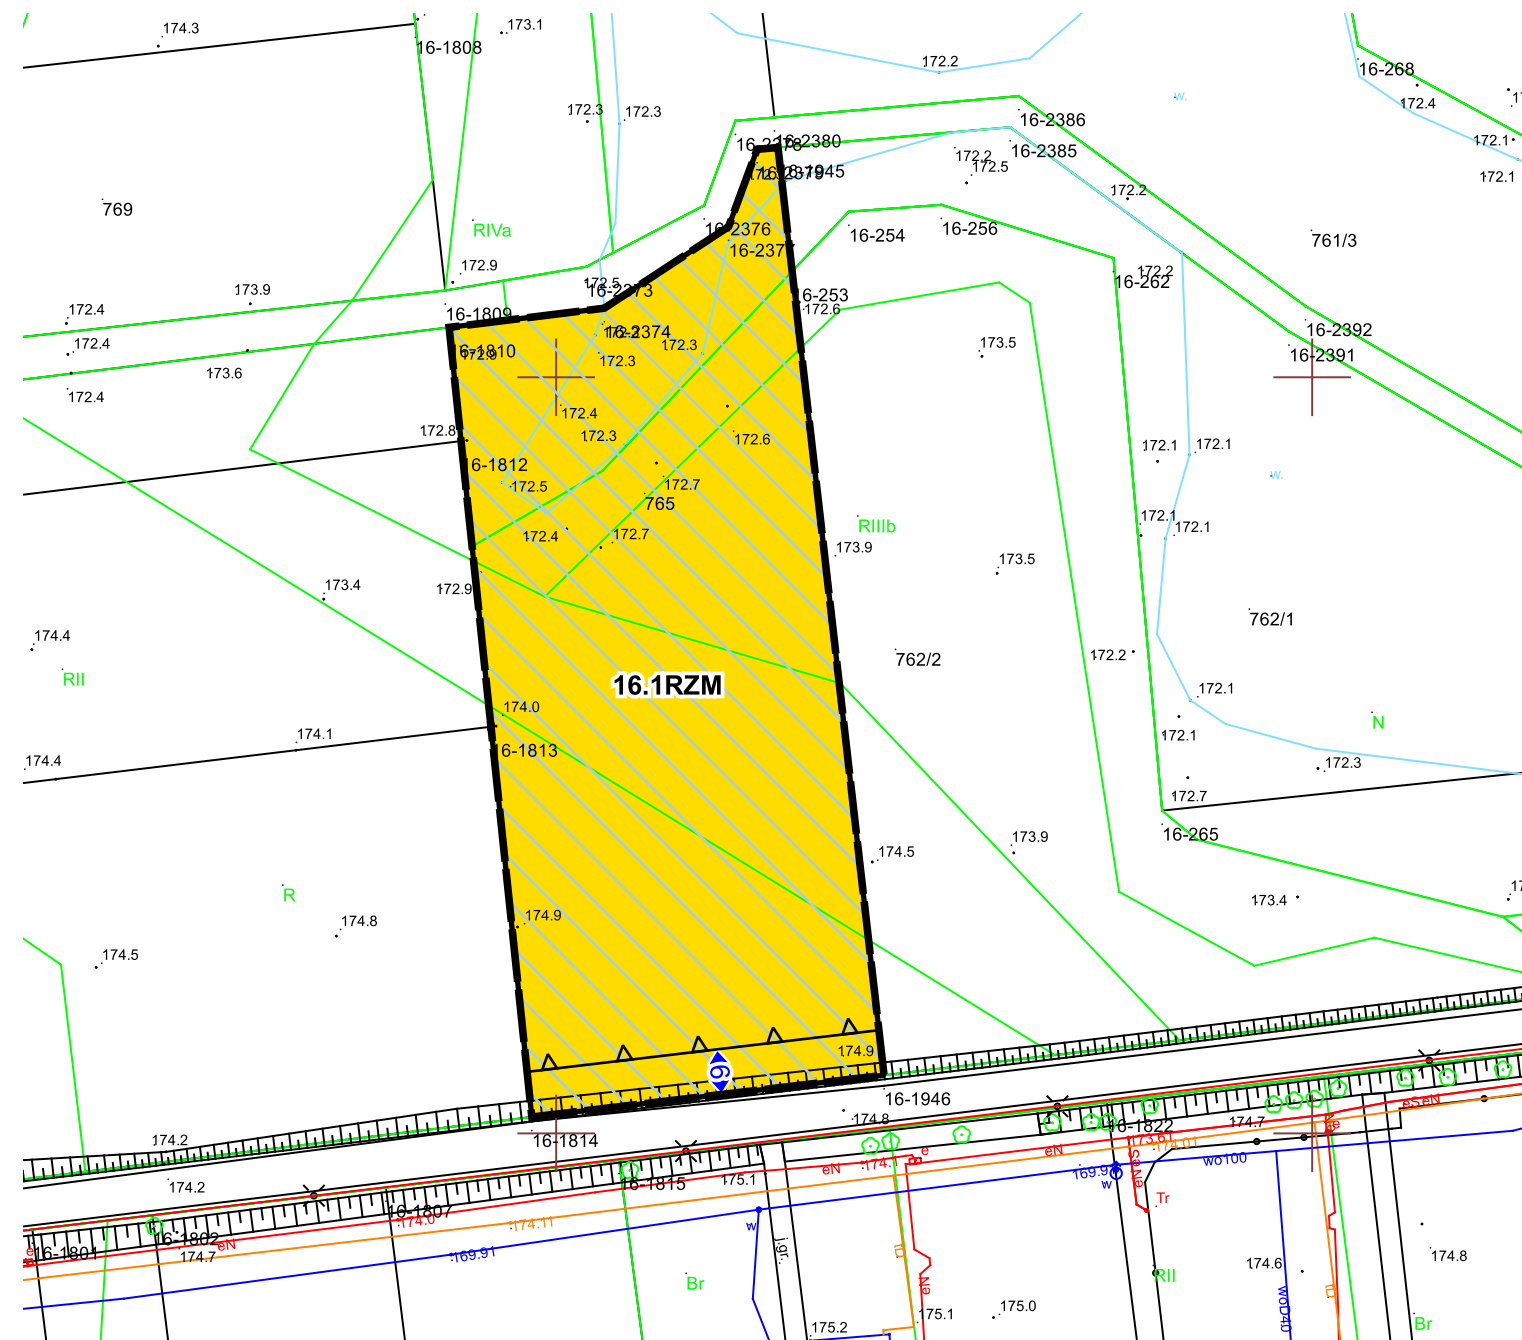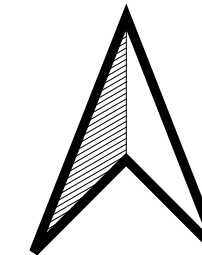

granica obszaru objętego miejscowym
planem zagospodarowania przestrzennego

- lasy i tereny zadrzewione - wskazane do objęcia ograniczeniem zabudowy
- obszary zabudowanych wiejskich jednostek osadniczych wskazanych do przekształceń i uzupełnień zabudowy na cele rozwoju funkcji mieszkaniowych i rolniczych działalności gospodarczych
- obszary zabudowanych wiejskich jednostek osadniczych wskazanych do przekształceń i uzupełnień zabudowy na cele rozwoju funkcji mieszkaniowych i nierolniczych działalności gospodarczych
- obszary wskazane pod zabudowę na cele rozwoju funkcji mieszkaniowych i działalności gospodarczych nierolniczych w otoczeniu gospodarki rolnej
- obszary rolniczej przestrzeni produkcyjnej, prowadzenia rolniczych działalności gospodarczych - wskazane do objęcia ograniczeniem zabudowy
- tereny, dla których przewidziano sporządzenie miejscowych planów zagospodarowania przestrz.
- istniejące zaopatrzenie w wodociąg
- drogi gminne
- strefy obserwacji i ochrony archeologicznej
- zewnętrzna granica otuliny Nadwieprzańskiego Parku Krajobrazowego
- kompleksy gleb o najwyższej przydatności rolniczej - wskazane do objęcia ograniczeniem zabudowy
- granice Ekologicznego Systemu Ochrony Przyrody (ESOP) - wskazane do objęcia ograniczeniem zabudowy
- granica występowania złóż ropy naftowej
- szkoły podstawowe
- gimnazja