

**MIEJSCOWY PLAN ZAGOSPODAROWANIA PRZESTRZENNEGO  
DLA CZĘŚCI TERENÓW POŁOŻONYCH NA OBSZARZE GMINY  
MILEJÓW**

Załącznik Nr 1  
do Uchwały Nr .....  
Rady Gminy Milejów  
z dnia .....

skala: 1:1000

0 10 20 30 40 50 m

**LEGENDA**

granica obszaru objętego miejscowym planem zagospodarowania przestrzennego

linie rozgraniczające tereny o różnym przeznaczeniu lub różnych zasadach zagospodarowania

nieprzekraczalna linia zabudowy

teren elektrowni słonecznych

KK


otulina Nadwieprzańskiego Parku Krajobrazowego

korytarz ekologiczny Polesie - Roztocze KPdC-2C

Główny Zbiornik Wód Podziemnych Nr 407

nieczarna budowa (Zgodnie z RDOŚ)

Układ współrzędnych: PUWG 2000 strefa 8 (EPSG:2179)  
Plan miejscowy wykonano na kopii mapy zasadniczej w postaci wektorowej w skali 1:1000, pochodzącej z Wydziału Geodezji, Kartografii, Katastru i Gospodarki Nieruchomościami Starostwa Powiatowego  
Data wykonania kopii: 2024-03-21  
Nr licencji: GK.6642.486.2024\_0610\_P

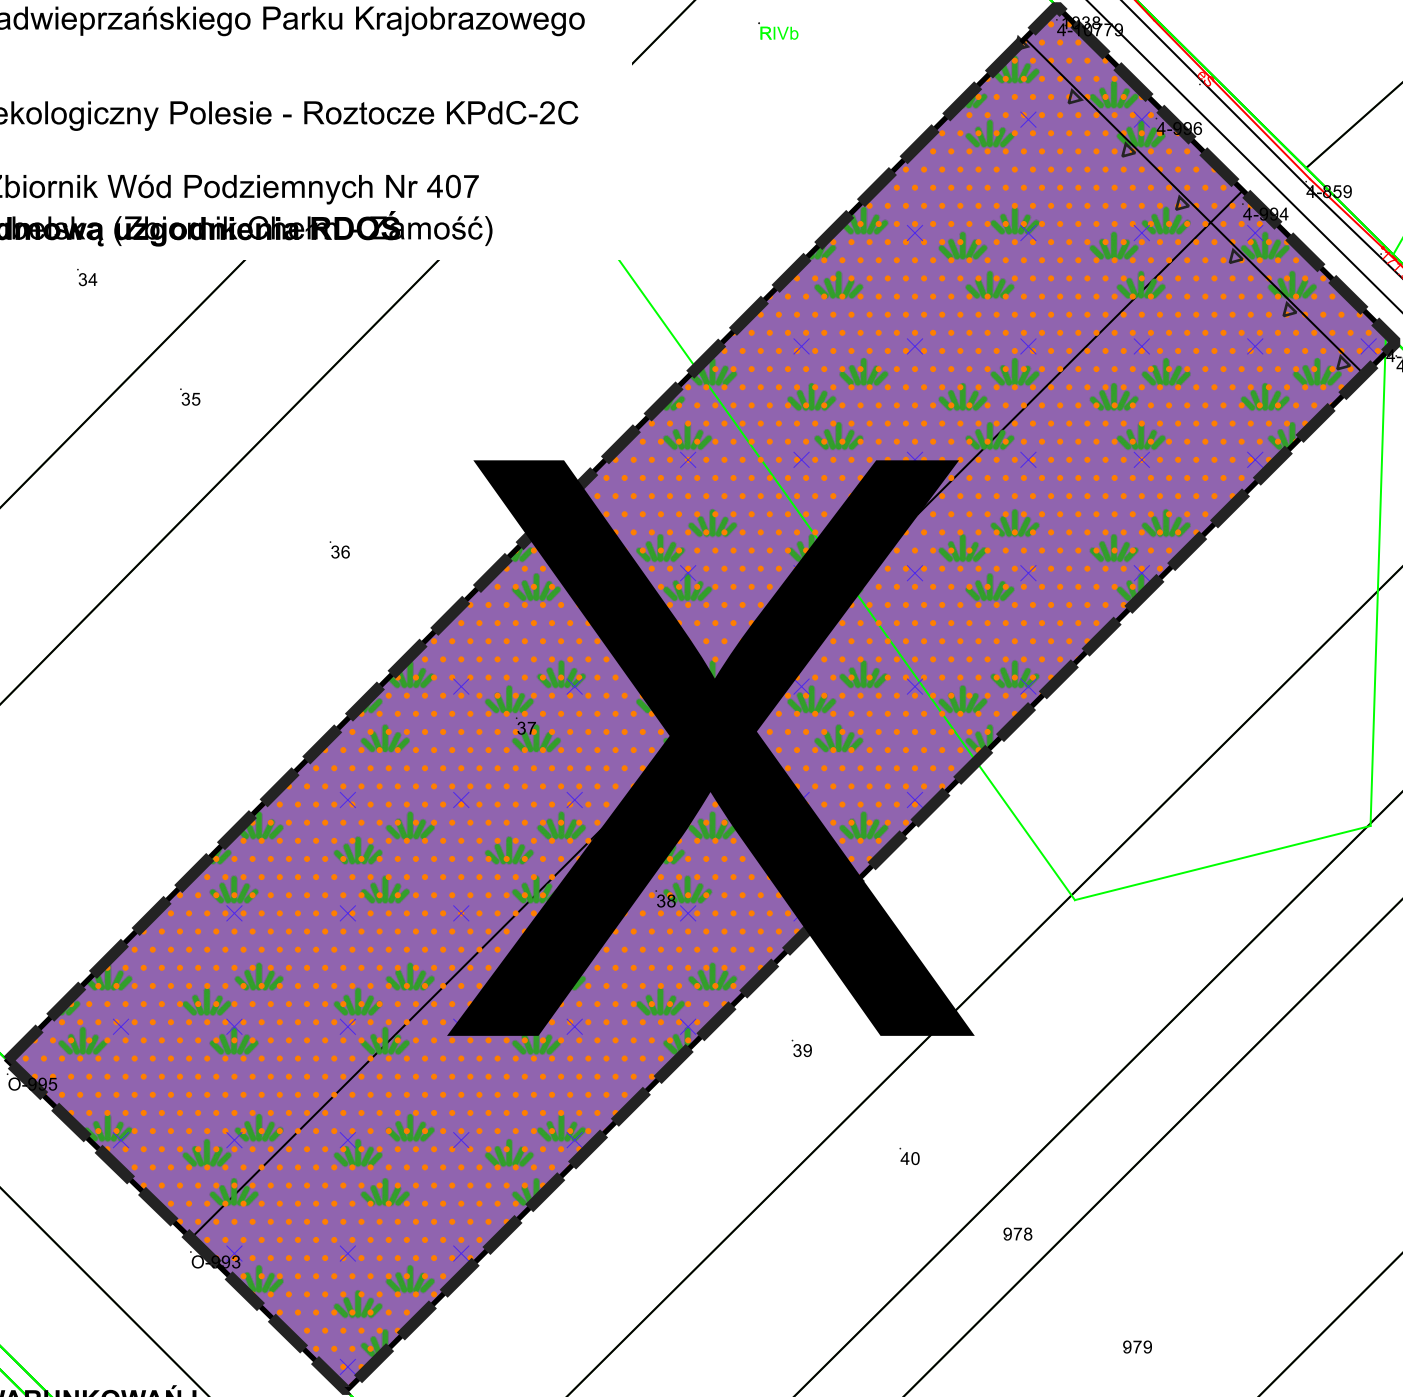

**WYRYS ZE STUDIUM UWARUNKOWAŃ I  
KIERUNKÓW ZAGOSPODAROWANIA  
PRZESTRZENNEGO GMINY MILEJÓW  
PRZYJĘTEGO UCHWAŁĄ NR V/30/07 RADY GMINY  
MILEJÓW Z DNIA 26 KWIETNIA 2007 ROKU Z  
PÓŹNIEJSZYMI ZMIANAMI  
SKALA 1:25000**



**OZNACZENIA DO WYRYSU ZE STUDIUM**

- lasy i tereny zadrzewione - wskazane do objęcia ograniczeniem zabudowy
- obszary rolniczej przestrzeni produkcyjnej, prowadzenia rolniczych działalności gospodarczych - wskazane do objęcia ograniczeniem zabudowy
- tereny przeznaczone do uzupełnienia i zalesienia - wskazane do objęcia zakazem zabudowy
- obszary zabudowanych wiejskich jednostek osadniczych wskazanych do przekształceń i uzupełnień zabudowy na cele rozwoju funkcji mieszkaniowych i rolniczych (stabilności osiedlarstwa)
- Nadwieprzański Park Krajobrazowy - wskazane do objęcia zakazem zabudowy
- korytarze ekologiczne
- granice Ekologicznego Systemu Ochrony Przyrody (ESOP) - wskazane do objęcia ograniczeniem zabudowy
- droga wojewódzka
- obszar problemowy - oddziaływania Kanalu Wieprz-Krzna
- granica zmiany Studium
- GRANICA NADWIEPRZAŃSKIEGO PARKU KRAJOBRAZOWEGO
- szkoły podstawowe

granica obszaru objętego planem miejscowym