

MIEJSCOWY PLAN ZAGOSPODAROWANIA PRZETRZENNEGO DLA CZĘŚCI TERENÓW POŁOŻONYCH NA OBSZARZE GMINY MILEJÓW

LEGENDA

- 

granica obszaru objętego miejscowym planem zagospodarowania przestrzennego
- 

linia rozgraniczająca tereny o różnym przeznaczeniu lub różnych zasadach zagospodarowania
- 


nieprzekraczalna linia zabudowy
- 

teren usług kultury i rozrywki lub usług bezpieczeństwa i porządku publicznego
- 

otulina Nadwieprzańskiego Parku Krajobrazowego
- 

Główny Zbiornik Wód Podziemnych Nr 406 Niecka Lubelska (Zbiornik Lublin)
- 


wymiarowanie elementów rysunku

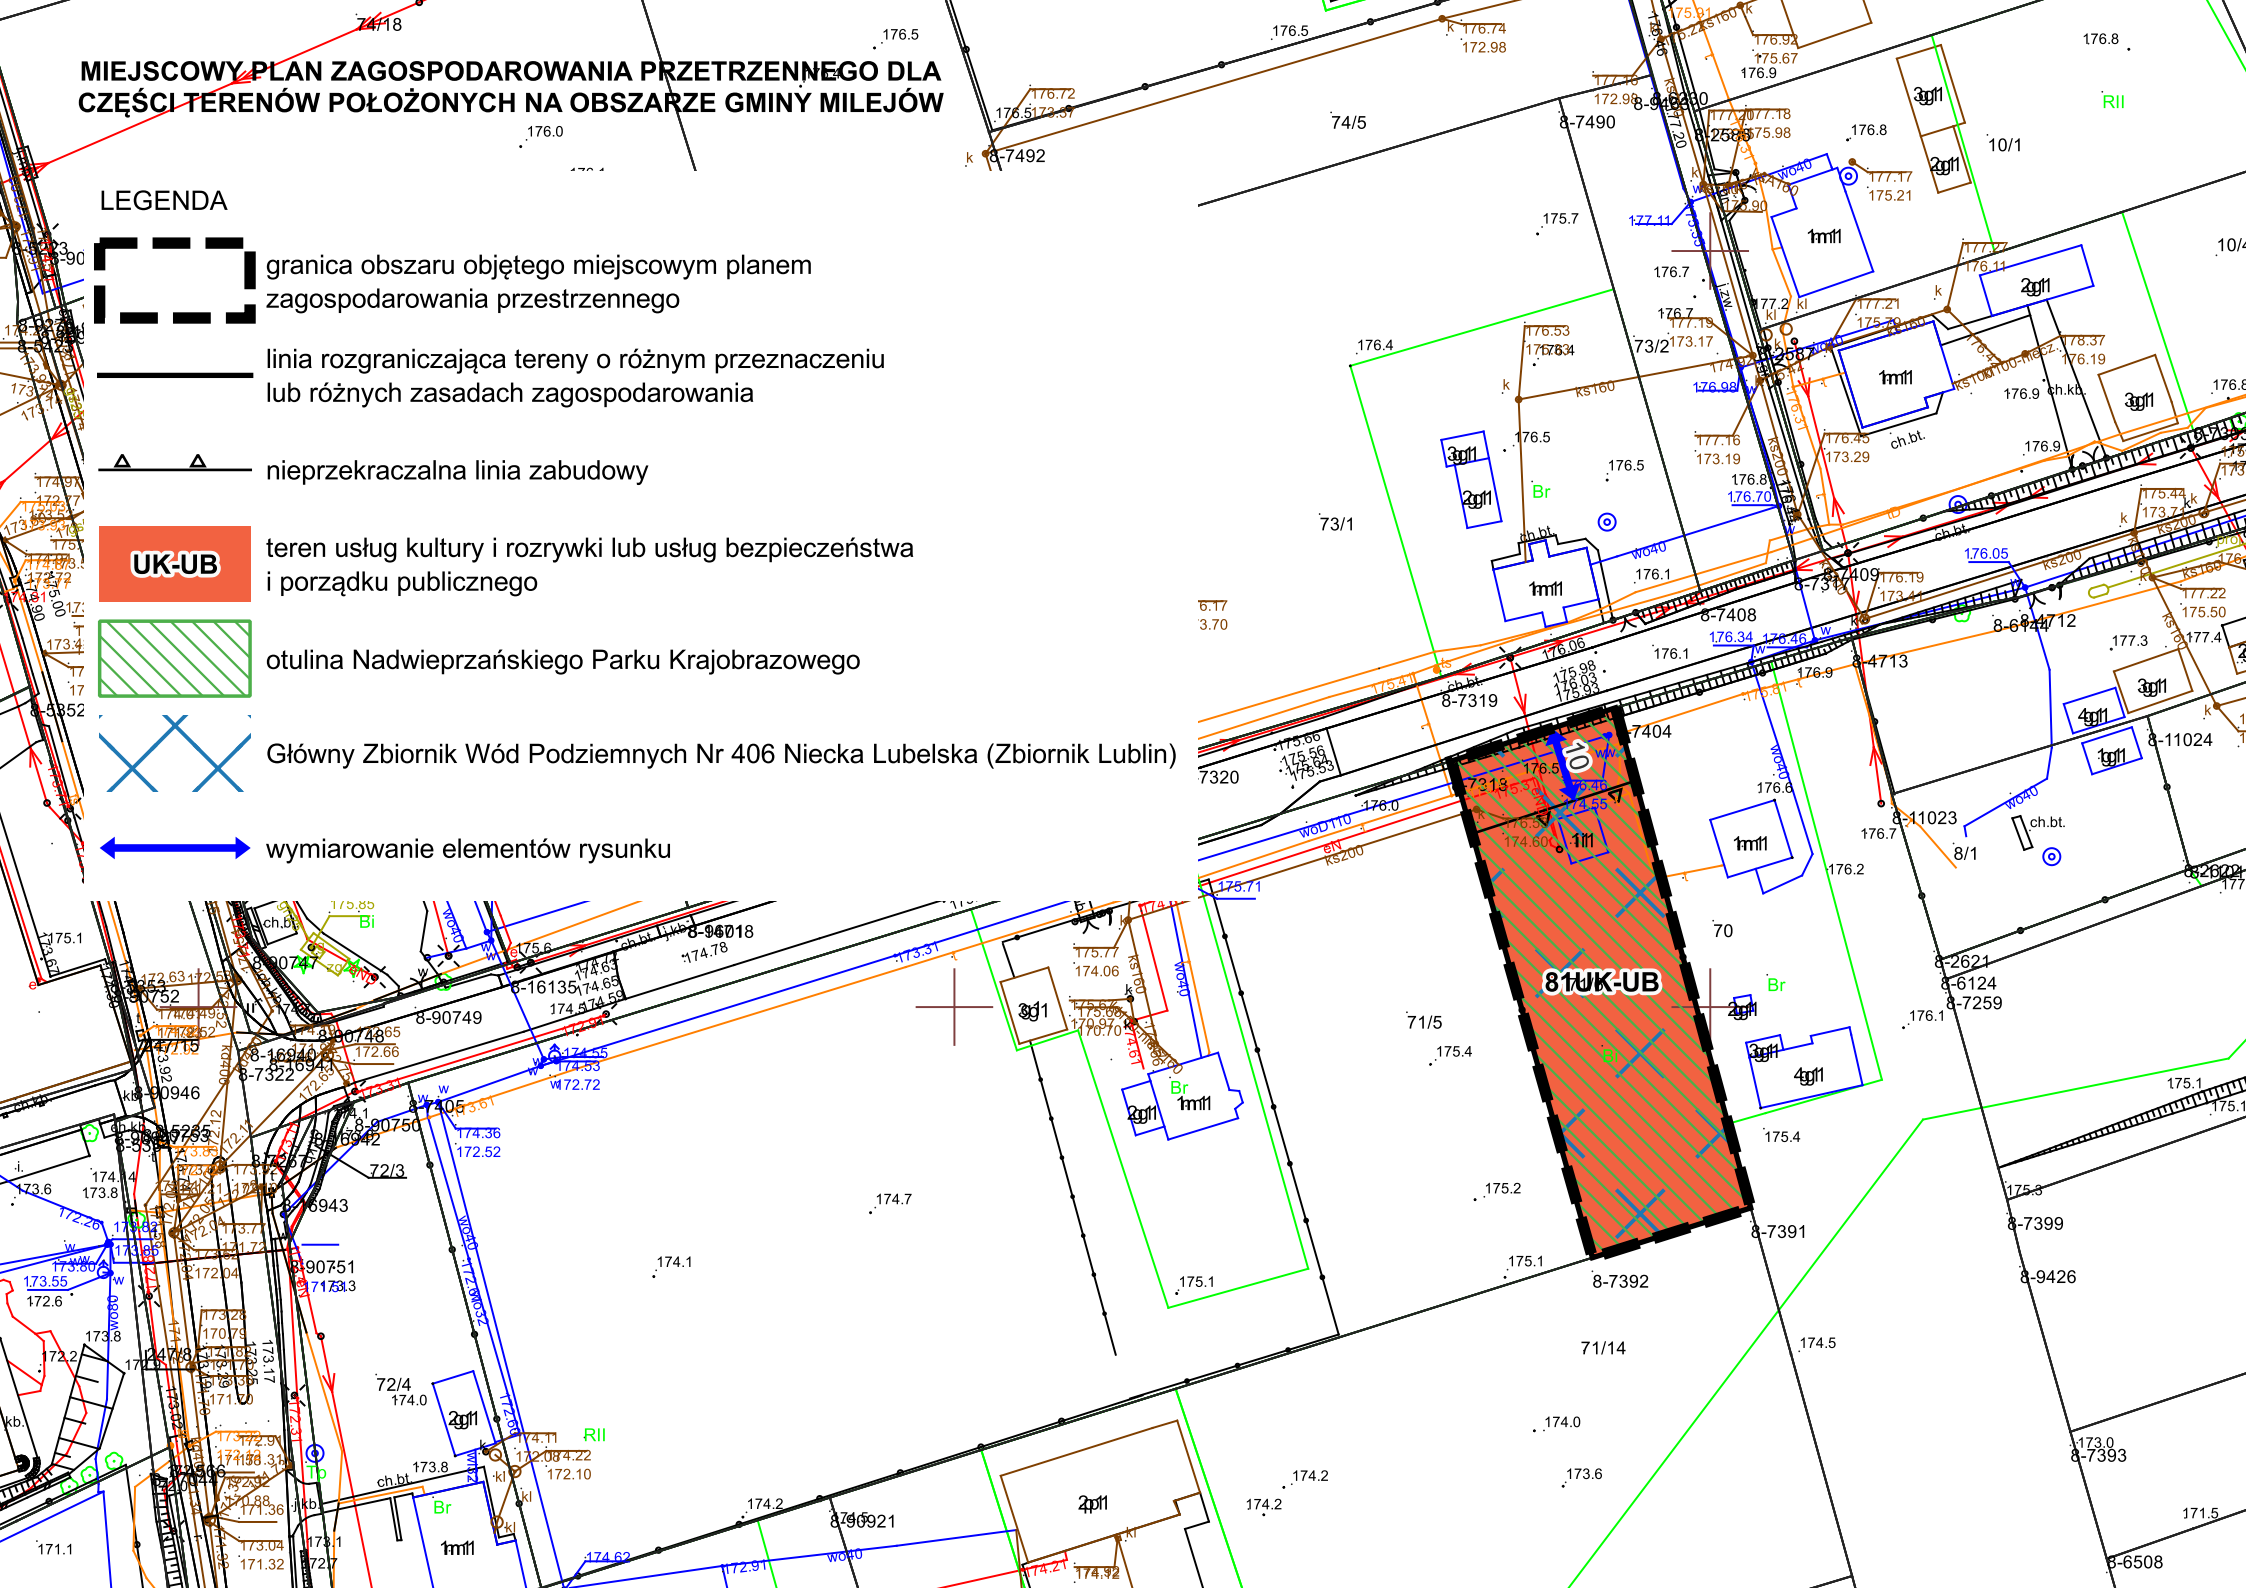

Załącznik Nr 1
do uchwały Nr
Rady Gminy Milejów
z dnia

obręb: Jaszczów

skala 1:1000

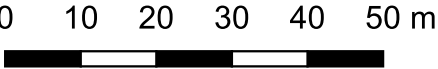

WYRYS ZE STUDIUM UWARUNKOWAŃ
I KIERUNKÓW ZAGOSPDAROWANIA
PRZESTRZENNEGO GMINY MILEJÓW
PRZYJĘTEGO UCHWAŁĄ NR V/30/07
RADY GMINY MILEJÓW Z DNIA 26 KWIETNIA
2007 ROKU Z PÓŹNIEJSZYMI ZMIANAMI
SKALA1:25000



granice terenu objętego planem miejscowym

OZNACZENIA DO WYRYSU ZE STUDIUM

- 

obszary zabudowanych wiejskich jednostek osadniczych wskazanych do przekształceń i uzupełnień zabudowy na cele rozwoju funkcji mieszkaniowych i rolniczych działalności gospodarczych
- 

obszary zabudowanych wiejskich jednostek osadniczych wskazanych do przekształceń i uzupełnień zabudowy na cele rozwoju funkcji mieszkaniowych i nierolniczych działalności gospodarczych
- 

OSRODKI AKTYWNOŚCI GOSPODARCZEJ I OSADNICZEJ
- 

grupa II
- 

drogi powiatowe
- 

Nadwieprzański Park Krajobrazowy
wskazane do objęcia zakazem zabudowy
- 

pomniki przyrody
- 

GRANICE OBSZARÓW SZCZEGÓLNEGO ZAGOSPODAROWANIA PRZESTRZENNEGO WYZNACZONYCH NA PODSTAWIE MAP ZAGOSPODAROWANIA POWIATOWEGO 1:25000
- 

GRANICA NADWIEPRZAŃSKIEGO PARKU KRAJOBRAZOWEGO
- 

Obszar ochrony głównego zbiornika wód podziemnych nr 406 - Niecka Lubelska - proponowany

Układ współrzędnych: PUWG 2000 strefa 8 (EPSG:2179)
Plan miejscowy wykonano na kopii mapy zasadniczej w postaci wektorowej w skali 1:1000, pochodzącej z Wydziału Geodezji, Kartografii, Katastru i Gospodarki Nieruchomościami Starostwa Powiatowego
Data wykonania kopii:2024-03-21
Nr licencji: GK.6642.486.2024_0610_P