


MIEJSCOWY PLAN ZAGOSPODAROWANIA PRZESTRZENNEGO GMINY MILEJÓW DLA DZIAŁEK OZNACZONYCH NUMERAMI EWIDENCyjNYMI 516/1, 540/14, 540/19, 540/21, 540/22, 540/23, 540/25, 540/26, 540/28, 541, 542/2, 543, 516/2, 516/3, 540/24, 540/27 OBRĘB MILEJÓW OSADA

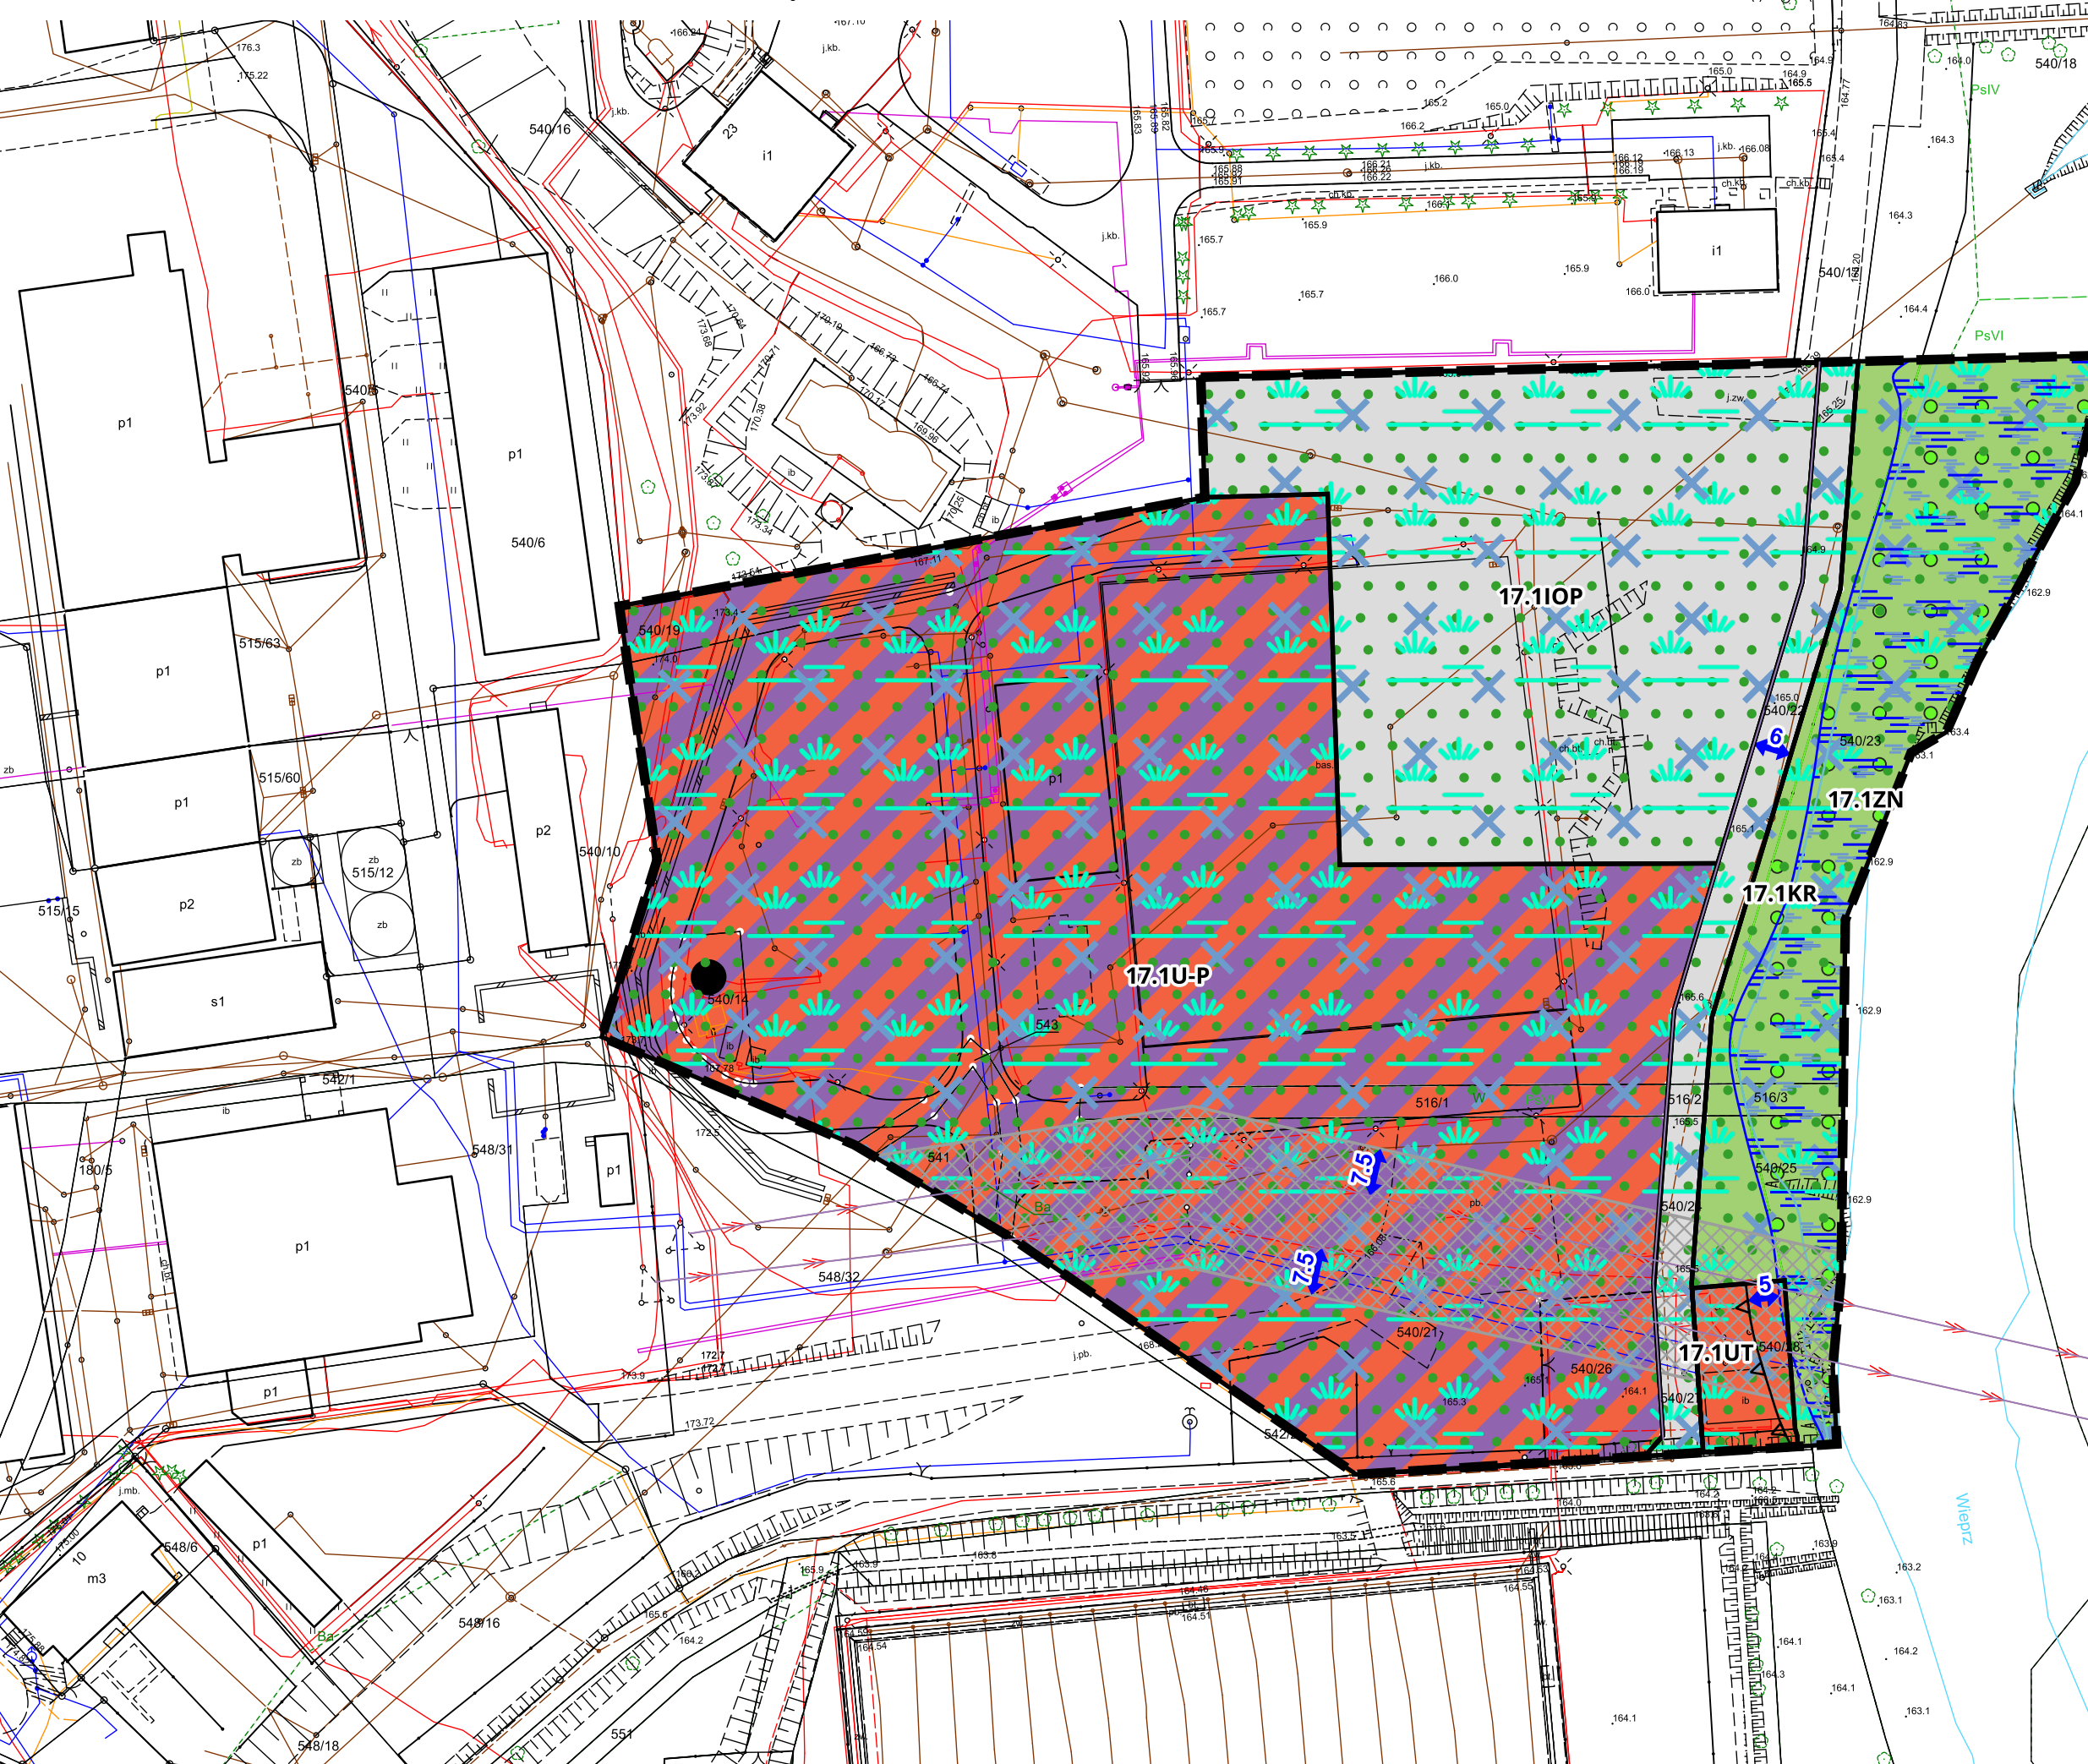


LEGENDA


- granica obszaru objętego miejscowym planem zagospodarowania przestrzennego
- linia rozgraniczająca tereny i różnym przeznaczeniu lub różnych zasadach zagospodarowania
- nieprzekraczalna linia zabudowy
- UT teren usług turystyki
- U-P teren usług lub produkcji
- KR teren komunikacji drogowej wewnętrznej
- IOP teren punktu selektywnego zbierania odpadów komunalnych
- ZN teren zieleni naturalnej
- Nadwiprzański Park Krajobrazowy
- otulina Nadwiprzańskiego Parku Krajobrazowego
- obszar występowania Głównego Zbiornika Wód Podziemnych Nr 406 Niecka Lubelska (Zbiornik Lublin)
- korytarz ekologiczny Roztocze - Polesie KPdC-2C
- obszar szczególnego zagrożenia powodzią o prawdopodobieństwie wystąpienia powodzi raz na 10 lat (10%)
- obszar szczególnego zagrożenia powodzią o prawdopodobieństwie wystąpienia powodzi raz na 100 lat (1%)
- pas technologiczny napowietrznych linii elektroenergetycznych SN
- wymiarowanie odległości w metrach

Załącznik Nr 1
do Uchwały Nr
Rady Gminy Milejów
z dnia

obręb Milejów
skala 1:1000

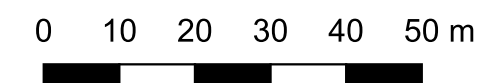

WYRYS ZE STUDIUM UWARUNKOWAŃ I KIERUNKÓW ZAGOSPODAROWANIA PRZESTRZENNEGO GMINY MILEJÓW PRZYJĘTEGO UCHWAŁĄ NR V/30/07 RADY GMINY MILEJÓW Z DNIA 26 KWIEŹNIA 2007 ROKU Z PÓŹNIEJSZYMI ZMIANAMI SKALA 1:25000

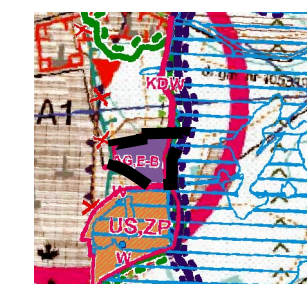

granica obszaru objętego miejscowym planem zagospodarowania przestrzennego

OZNACZENIA DO WYRYSU ZE STUDIUM

- obszary zabudowanych wiejskich jednostek osadniczych wskazanych do przekształceń i uzupełnień zabudowy na cele rozwoju funkcji mieszkaniowych i rolniczych działalności gospodarczych
- układ osadniczy ośrodka gminnego
- OŚRODKI AKTYWNOŚCI GOSPODARZEJ I OSADNICZEJ
- grupa I
- granicz Głównych Zbiorników Wód Podziemnych (GZWP)
- obiekty zabytkowe wpisane do ewidencji zabytków
- pomniki przyrody
- AG-E-B obszar aktywności gospodarczej i rozmieszczenia urządzeń wytwarzających energię z odnawialnych źródeł o mocy powyżej 100 kW (bioelektrociepłownia z instalacją hybrydową) ze strefą ochronną wraz z obsługa komunikacyjną
- US.ZP teren sportu i rekreacji
- GRANICA TERENU OBJĘTEGO ZMIANĄ STUDIUM
- GRANICA NADWIPRZAŃSKIEGO PARKU KRAJOBRAZOWEGO
- GRANICE OBSZARÓW SZCZEGÓLNEGO ZAGROŻENIA POWODZIĄ WYZNACZONYCH NA PODSTAWIE MAP ZAGROŻENIA POWODZIĄ (2015 R.)
- OBZAR OCHRONY GŁÓWNEGO ZBIORNIKA WÓD PODZIEMNYCH NR 406/407 - PROPONOWANY

Układ współrzędnych: PUWG 2000 strefa 8 (EPSG: 2179)

Plan miejscowy wykonano na kopii mapy zasadniczej w wersji wektorowej w skali 1:1000 pozyskanej ze Starostwa Powiatowego w Łęcznej

Data kopii: 31.03.2026 ROK

Nr licencji: GK.6642.716.2026_0610_P