


MIEJSCOWY PLAN ZAGOSPODAROWANIA PRZESTRZENNEGO DLA CZĘŚCI TERENÓW POŁOŻONYCH NA OBSZARZE GMINY MILEJÓW


Układ współrzędnych: PUWG 2000 strefa 8 (EPSG:2179)
Plan miejscowy wykonano na kopii mapy zasadniczej w postaci wektorowej w skali 1:1000, pochodzącej z Wydziału Geodezji, Kartografii, Katastru i Gospodarki Nieruchomościami Starostwa Powiatowego
Data wykonania kopii:2024-03-21
Nr licencji: GK.6642.486.2024_0610_P

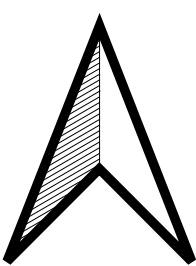

Załącznik Nr 2
do Uchwały Nr
Rady Gminy Milejów
z dnia

obręb: Białka Kolonia

SKALA 1:1000
0 10 20 30 40 50 m

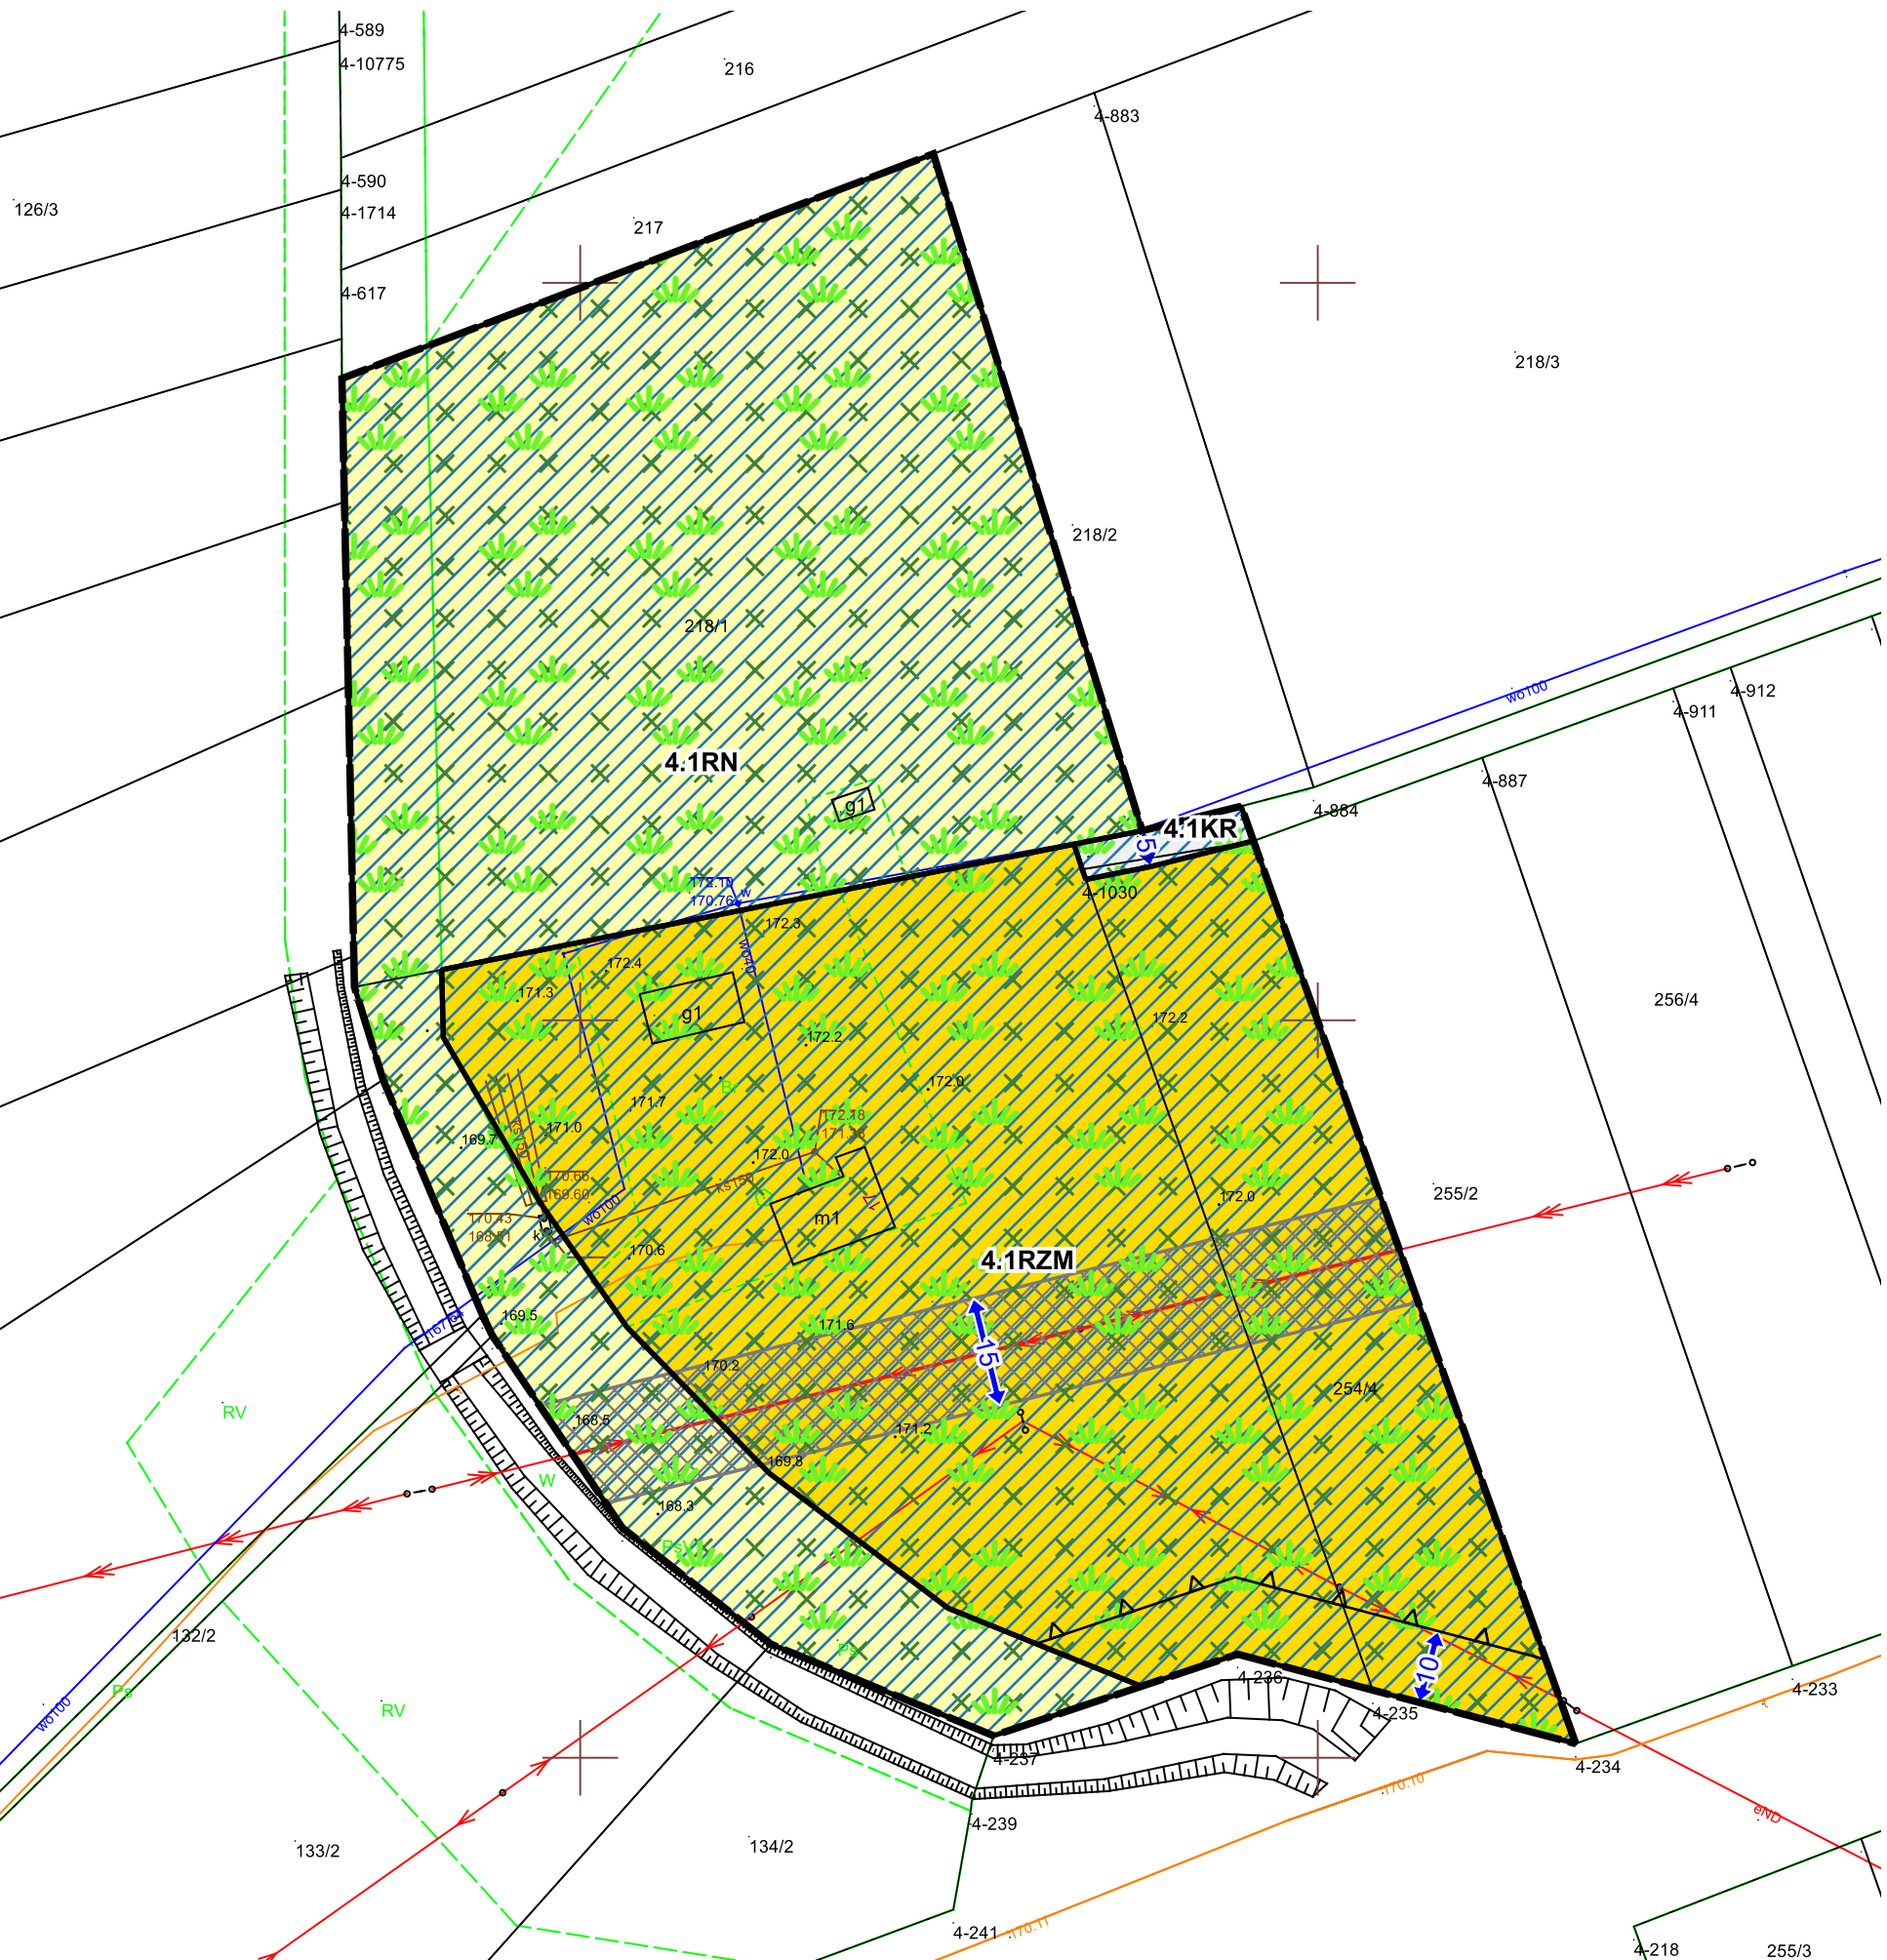

LEGENDA

- granica obszaru objętego miejscowym planem zagospodarowania przestrzennego
- linia rozgraniczająca tereny o różnym przeznaczeniu lub różnych zasadach zagospodarowania
- nieprzekraczalna linia zabudowy
- KR** teren komunikacji drogowej wewnętrznej
- RN** teren rolnictwa z zakazem zabudowy
- RZM** teren zabudowy zagrodowej
- otulina Nadwieprzańskiego Parku Krajobrazowego
- obszar występowania Głównego Zbiornika Wód Podziemnych Nr 407 Lublin
- korytarz ekologiczny Polesie - Rostocze KPdC-2C
- pas technologiczny napowietrznej linii elektroenergetycznej średniego napięcia
- wymiarowanie odległości w metrach
- oś napowietrznej linii elektroenergetycznej średniego napięcia - oznaczenie informacyjne

WYRYS
ZE STUDIUM UWARUNKOWAŃ I KIERUNKÓW
ZAGOSPODAROWANIA PRZESTRZENNEGO GMINY MILEJÓW
PRYJĘTEGO UCHWAŁĄ NR V/30/07 RADY GMINY MILEJÓW
Z DNIA 26 KWIETNIA 2007 r. Z PÓŹNIEJSZYMI ZMIANAMI
SKALA 1:25 000



granica obszaru objętego miejscowym planem zagospodarowania przestrzennego

OZNACZENIA WYSTĘPUJĄCE NA WYRYSIE

- obszary zabudowanych wiejskich jednostek osadniczych wskazanych do przekształceń i uzupełnień zabudowy na cele rozwoju funkcji mieszkaniowych i rolniczych działalności gospodarczych
- obszary rolniczej przestrzeni produkcyjnej, prowadzenia rolniczych działalności gospodarczych - wskazane do objęcia ograniczeniem zabudowy
- tereny przeznaczone do uzupełnienia i zalesienia - wskazane do objęcia zakazem zabudowy
- lasy i tereny zadrzewione - wskazane do objęcia ograniczeniem zabudowy
- C** obszary wskazane pod zabudowę na cele rozwoju funkcji mieszkaniowych i działalności gospodarczych nierolniczych w otoczeniu gospodarki rolnej
- grupa II
- linia kolejowa
- projektowane zaopatrzenie w wodociąg (wariant I)
- projektowane zaopatrzenie w wodociąg (wariant II)
- drogi gminne
- szkoły podstawowe
- przestrzeń publiczna (centra wsi)
- obszar problemowy - oddziaływania Kanalu Wieprz-Krzna
- granice Ekologicznego Systemu Ochrony Przyrody (ESOP) - wskazane do objęcia ograniczeniem zabudowy
- korytarze ekologiczne
- strefy obserwacji i ochrony archeologicznej