



MIEJSCOWY PLAN ZAGOSPODAROWANIA PRZESTRZENNEGO DLA CZĘŚCI TERENÓW POŁOŻONYCH NA OBSZARZE GMINY MILEJÓW

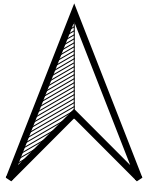

Załącznik Nr 6
do Uchwały Nr
Rady Gminy Milejów
z dnia

obręb: Milejów Osada

skala 1:1000

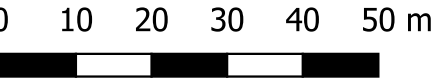

Układ współrzędnych: PUWG 2000 strefa 8 (EPSG:2179)
Plan miejscowy wykonano na kopii mapy zasadniczej w
postaci wektorowej w skali 1:1000, pochodzącej z Wydziału
Geodezji, Kartografii, Katastru i Gospodarki Nieruchomościami
Starostwa Powiatowego
Data wykonania kopii:2024-03-21
Nr licencji: GK.6642.486.2024_0610_P

LEGENDA:

granica obszaru objętego miejscowym planem zagospodarowania przestrzennego

linia rozgraniczająca tereny o różnym przeznaczeniu lub różnych zasadach zagospodarowania


nieprzekraczalna linia zabudowy

teren zabudowy mieszkaniowej wielorodzinnej wolnostojącej


obszar występowania Głównego Zbiornika Wód Podziemnych Nr 406 Niecka Lubelska (Zbiornik Lublin)

wymiarowanie odległości w metrach

liniowa robocza [11]

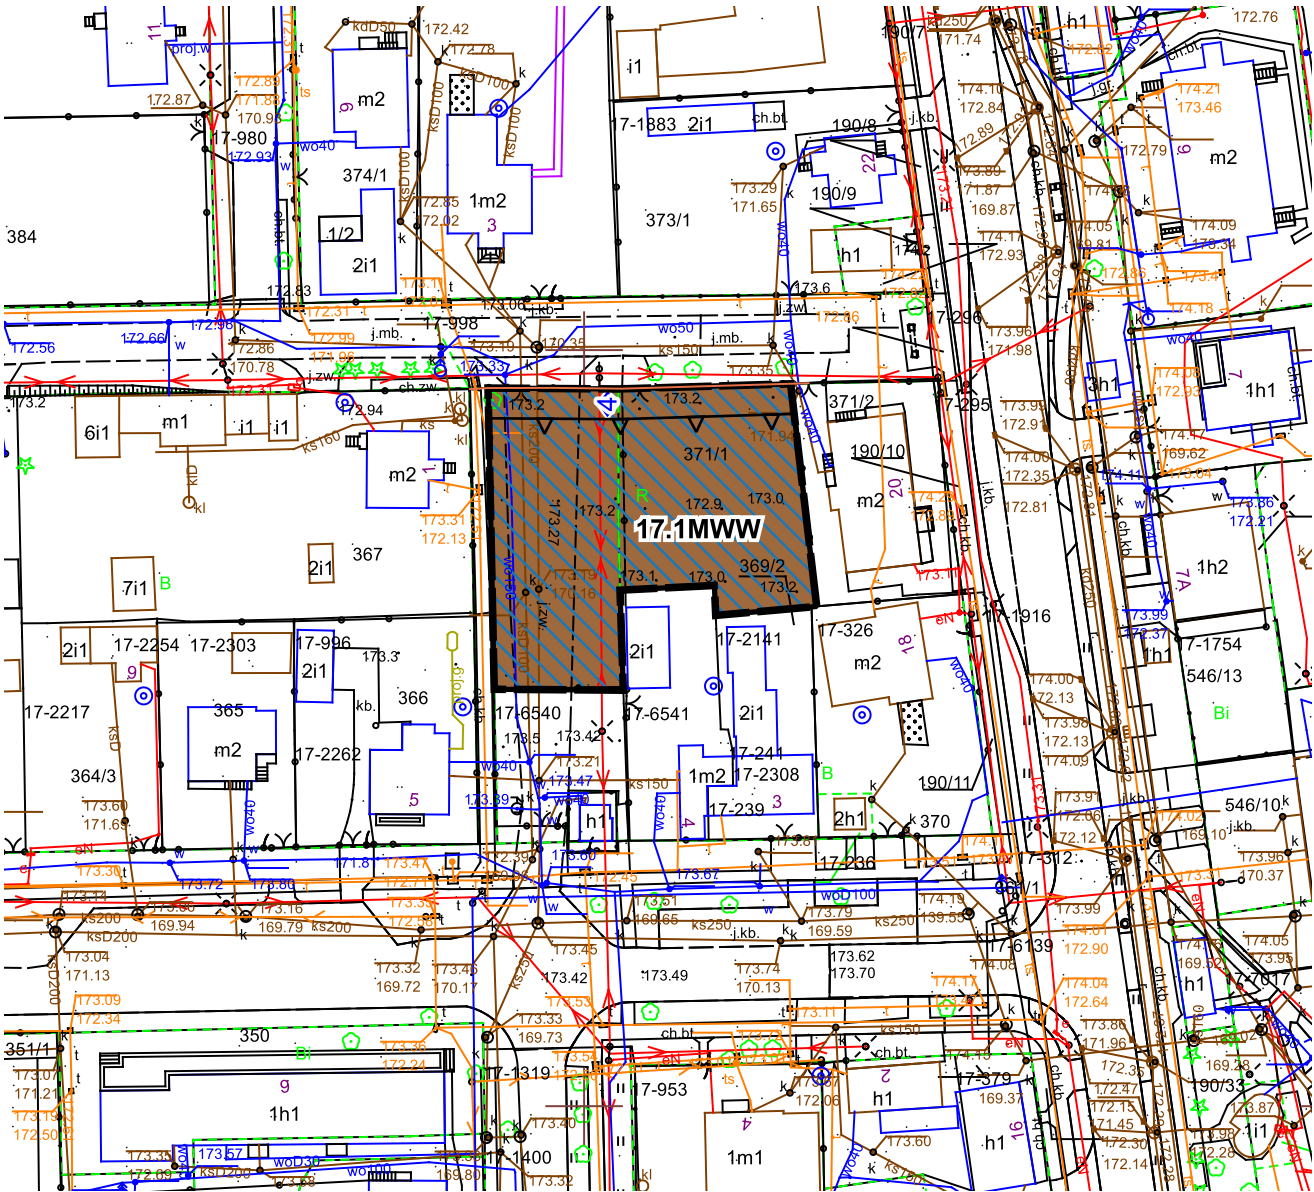

WYRYS
ZE STUDIUM UWARUNKOWAŃ I KIERUNKÓW
ZAGOSPODAROWANIA PRZESTRZENNEGO GMINY MILEJÓW
PRYJĘTEGO UCHWAŁĄ NR V/30/07 RADY GMINY MILEJÓW
Z DNIA 26 KWIETNIA 2007 r. Z PÓŹNIEJSZYMI ZMIANAMI
SKALA 1:25 000

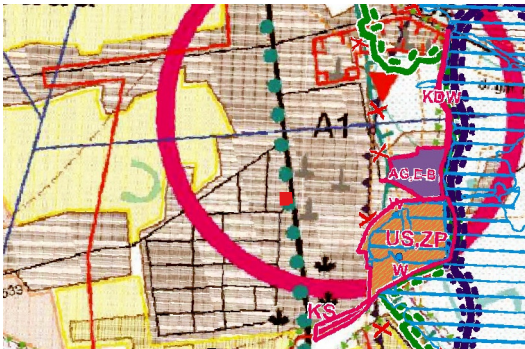

granica obszaru objętego miejscowym planem zagospodarowania przestrzennego

OZNACZENIA WYSTĘPUJĄCE NA WYRYSIE

A

układ osadniczy ośrodka gminnego

B

obszary zabudowanych wiejskich jednostek osadniczych wskazanych do przekształceń i uzupełnień zabudowy na cele rozwoju funkcji mieszkaniowych i nierolniczych działalności gospodarczych

obszary zabudowanych wiejskich jednostek osadniczych wskazanych do przekształceń i uzupełnień zabudowy na cele rozwoju funkcji mieszkaniowych i rolniczych działalności gospodarczych
obszary rolniczej przestrzeni produkcyjnej, prowadzenia rolniczych działalności gospodarczych
- wskazane do objęcia ograniczeniem zabudowy

lasy i tereny zadrzewione - wskazane do objęcia ograniczeniem zabudowy

grupa I

istniejące zaopatrzenie w wodociąg

droga wojewódzka

drogi gminne

obiekty zabytkowe wpisane do ewidencji zabytków
strefy pośredniej ochrony konserwatorskiej

Nadwiprzański Park Krajobrazowy
wskazane do objęcia zakazem zabudowy

granice Ekologicznego Systemu Ochrony Przyrody (ESOP) - wskazane do objęcia ograniczeniem zabudowy

granice Głównych Zbiorników Wód Podziemnych (CZWP)

pomniki przyrody

przestrzenie publiczne (centra wsi)

KS

TEREN OBSŁUGI KOMUNIKACJI

US,ZP

TEREN SPORTU I REKREACJI

AG,E-B

OBSZAR AKTYWNOŚCI GOSPODARCEJ I ROZMIESZCZENIA URZĄDZEŃ WYTWARZAJĄCYCH ENERGIĘ Z ODNAWIALNYCH ŹRÓDEŁ O MOCY POWYŻEJ 100 kW (BIOELEKTROCIĘPŁOWNIA Z INSTALACJĄ HYBRYDOWĄ) ZE STREFĄ OCHRONNĄ WRAZ Z OBSŁUGĄ KOMUNIKACYJNĄ

GRANICE OBSZARÓW SZCZEGÓLNEGO ZAGROZENIA POWODZIĄ WYZNACZONYCH NA PODSTAWIE MAP ZAGROZENIA POWODZIĄ (2015 R.)

GRANICA NADWIEPRZAŃSKIEGO PARKU KRAJOBRAZOWEGO