


MIEJSCOWY PLAN ZAGOSPODAROWANIA PRZESTRZENNEGO DLA CZĘŚCI TERENÓW POŁOŻONYCH NA OBSZARZE GMINY MILEJÓW

Załącznik Nr 2
do Uchwały Nr
Rady Gminy Milejów
z dnia
obręb Jasczów - Popławy - Łysogaje
skala 1:1 000,00417
0 10 20 30 40 50

ZE STUDIUM WYKREŚLONYCH KIERUNKÓW
ZAGOSPODAROWANIA PRZESTRZENNEGO GMINY MILEJÓW
PRZYJĘTEGO UCHWAŁĄ NR 190/07 RADY GMINY MILEJÓW
Z DZIA 20 KWIEŚNIA 2007 R. Z PÓŹNIEJSZYMI ZMIANAMI
SKALA 1:25.000

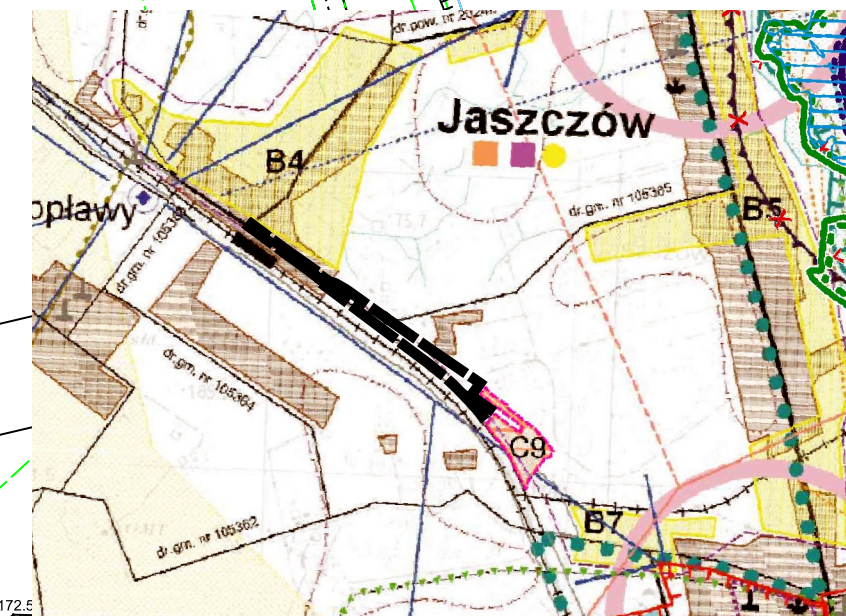

- granicę obszaru objętego miejscowym planem zagospodarowania przestrzennego
- OZNACZENIA DO WYKRESU ZE STUDIUM
- obszary zabudowanych wiejskich jednostek osadniczych wskazanych do przekształceń i uzupełnień zabudowy na cele rozwoju funkcji mieszkaniowych i rolniczych działalności gospodarczych
- obszary zabudowanych wiejskich jednostek osadniczych wskazanych do przekształceń i uzupełnień zabudowy na cele rozwoju funkcji mieszkaniowych i rolniczych działalności gospodarczych
- obszary wskazane pod zabudowę na cele rozwoju funkcji mieszkaniowych i działalności gospodarczych rolniczych w otoczeniu gospodarki rolnej
- kompleksy gleb o najwyższej przydatności rolniczej - wskazane do objęcia ograniczeniem zabudowy
- grupa II
- droga wojewódzka
- drogi gminne
- granicę Głównego Zbiornika Wód Podziemnych (GZWP)
- GRANICZĄCE OGRANICZENIE WYKREŚLONYCH KIERUNKÓW ZAGOSPODAROWANIA PRZESTRZENNEGO GMINY MILEJÓW
- szkoły podstawowe
- gimnazja
- placówki zdrowia
- granica zmiany Studium
- granice Ekologicznego Systemu Ochrony Przyrody (ESOP) - wskazane do objęcia ograniczeniem zabudowy
- granica występowania złóż ropy naftowej

- LEGENDA
- granicę obszaru objętego miejscowym planem zagospodarowania przestrzennego
- linię rozgraniczającą tereny o różnym przeznaczeniu lub różnych zasadach zagospodarowania
- KDD teren drogi dojazdowej
- KK teren komunikacji kolejowej i szynowej
- ZPN teren zieleni urządzonej
- obszar występowania Głównego Zbiornika Wód Podziemnych Nr 406 Nieckia Lubuska (Zbiornik Lubin)
- granicę terenu zamkniętego
- wymiarowanie odległości w metrach
- oznaczenie informacyjne - granica obrębu

Układ współrzędnych: PUWG 2000 strefa 8 (EPSG:2179)
Plan miejscowy wykonano na kopii mapy zasadniczej w postaci wektorowej w skali 1:1000, pochodzącej z Wydziału Geodezji, Kartografii, Katastru i Gospodarki Nieruchomościami Starostwa Powiatowego
Data wykonania kopii: 2024-11-6
Nr licencji: GK.6642.1896.2024_0610_P