


Układ współrzędnych: PUWG 2000 strefa 8 (EPSG:2179)
 Plan miejscowy wykonano na kopii mapy zasadniczej w postaci wektorowej w skali 1:1000, pochodzącej z Wydziału Geodezji, Kartografii, Katastru i Gospodarki Nieruchomościami Starostwa Powiatowego
 Data wykonania kopii:2024-03-21
 Nr licencji: GK.6642.486.2024_0610_ P

WYRYS
 ZE STUDIUM UWARUNKOWAŃ I KIERUNKÓW
 ZAGOSPODAROWANIA PRZESTRZENNEGO GMINY MILEJÓW
 PRYJĘTEGO UCHWAŁĄ NR V/30/07 RADY GMINY
 MILEJÓW Z DNIA 26 KWIETNIA 2007 r.Z PÓŹNIEJSZYMI ZMIANAMI
 SKALA 1:25 000

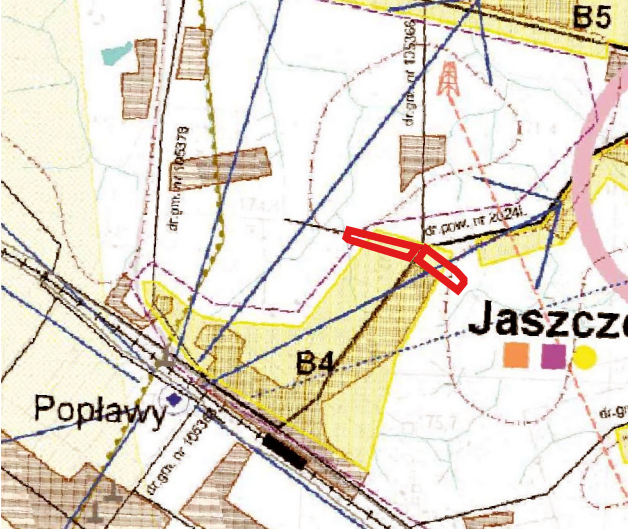

B

OZNACZENIA WYSTĘPUJĄCE NA WYRYSIE ZE STUDIUM:

obszary zabudowanych wiejskich jednostek osadniczych wskazanych do przekształceń i uzupełnień zabudowy na cele rozwoju funkcji mieszkaniowych i nierolniczych działalności gospodarczych

obszary rolniczej przestrzeni produkcyjnej, prowadzenia rolniczych działalności gospodarczych
 - wskazane do objęcia ograniczeniem zabudowy

obszary zabudowanych wiejskich jednostek osadniczych wskazanych do przekształceń i uzupełnień zabudowy na cele rozwoju funkcji mieszkaniowych i rolniczych działalności gospodarczych

wody

droga wojewódzka

drogi gminne

linia kolejowa

- istniejące zaopatrzenie w wodociąg
- projektowane zaopatrzenie w wodociąg (variant I)
- projektowane zaopatrzenie w wodociąg (variant II)
- granica występowania złóż ropy naftowej
- ujęcia wody
- obiekty zabytkowe wpisane do ewidencji zabytków
- strefy obserwacji i ochrony archeologicznej
- tereny, dla których przewidziano sporządzenie miejscowych planów zagospodarowania przestrz.
- szkoły podstawowe
- gimnazja
- szkoły ponadgimnazjalne
- placówki zdrowia

LEGENDA:

granica obszarów objętych miejscowym planem zagospodarowania przestrzennego

linia rozgraniczająca tereny o różnym przeznaczeniu lub różnych zasadach zagospodarowania

nieprzekraczalna linia zabudowy

RN teren rolnictwa z zakazem zabudowy

RNR teren gruntów ornych oraz upraw

RZM tereny zabudowy zagrodowej

obszar występowania Głównego Zbiornika Wód Podziemnych Nr 406 Niecka Lubelska (Zbiornik Lublin)

wymiarowanie odległości w metrach

