




MIEJSCOWY PLAN ZAGOSPODAROWANIA PRZESTRZENNEGO DLA CZĘŚCI TERENÓW POŁOŻONYCH NA OBSZARZE GMINY MILEJÓW

Układ współrzędnych: PUGW 2000 strefa 8 (EPSG:2179)
Plan miejscowy wykonano na kopii mapy zasadniczej w postaci wektorowej w skali 1:1000, pochodzącej z Wydziału Geodezji, Kartografii, Katastru i Gospodarki Nieruchomościami Starostwa Powiatowego
Data wykonania kopii:2024-03-21
Nr licencji: GK.6642.486.2024_0610_P

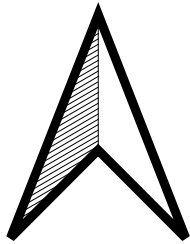

Załącznik Nr 7
do Uchwały Nr
Rady Gminy Milejów
z dnia

obręb: Mileków Osada
skala 1:1000

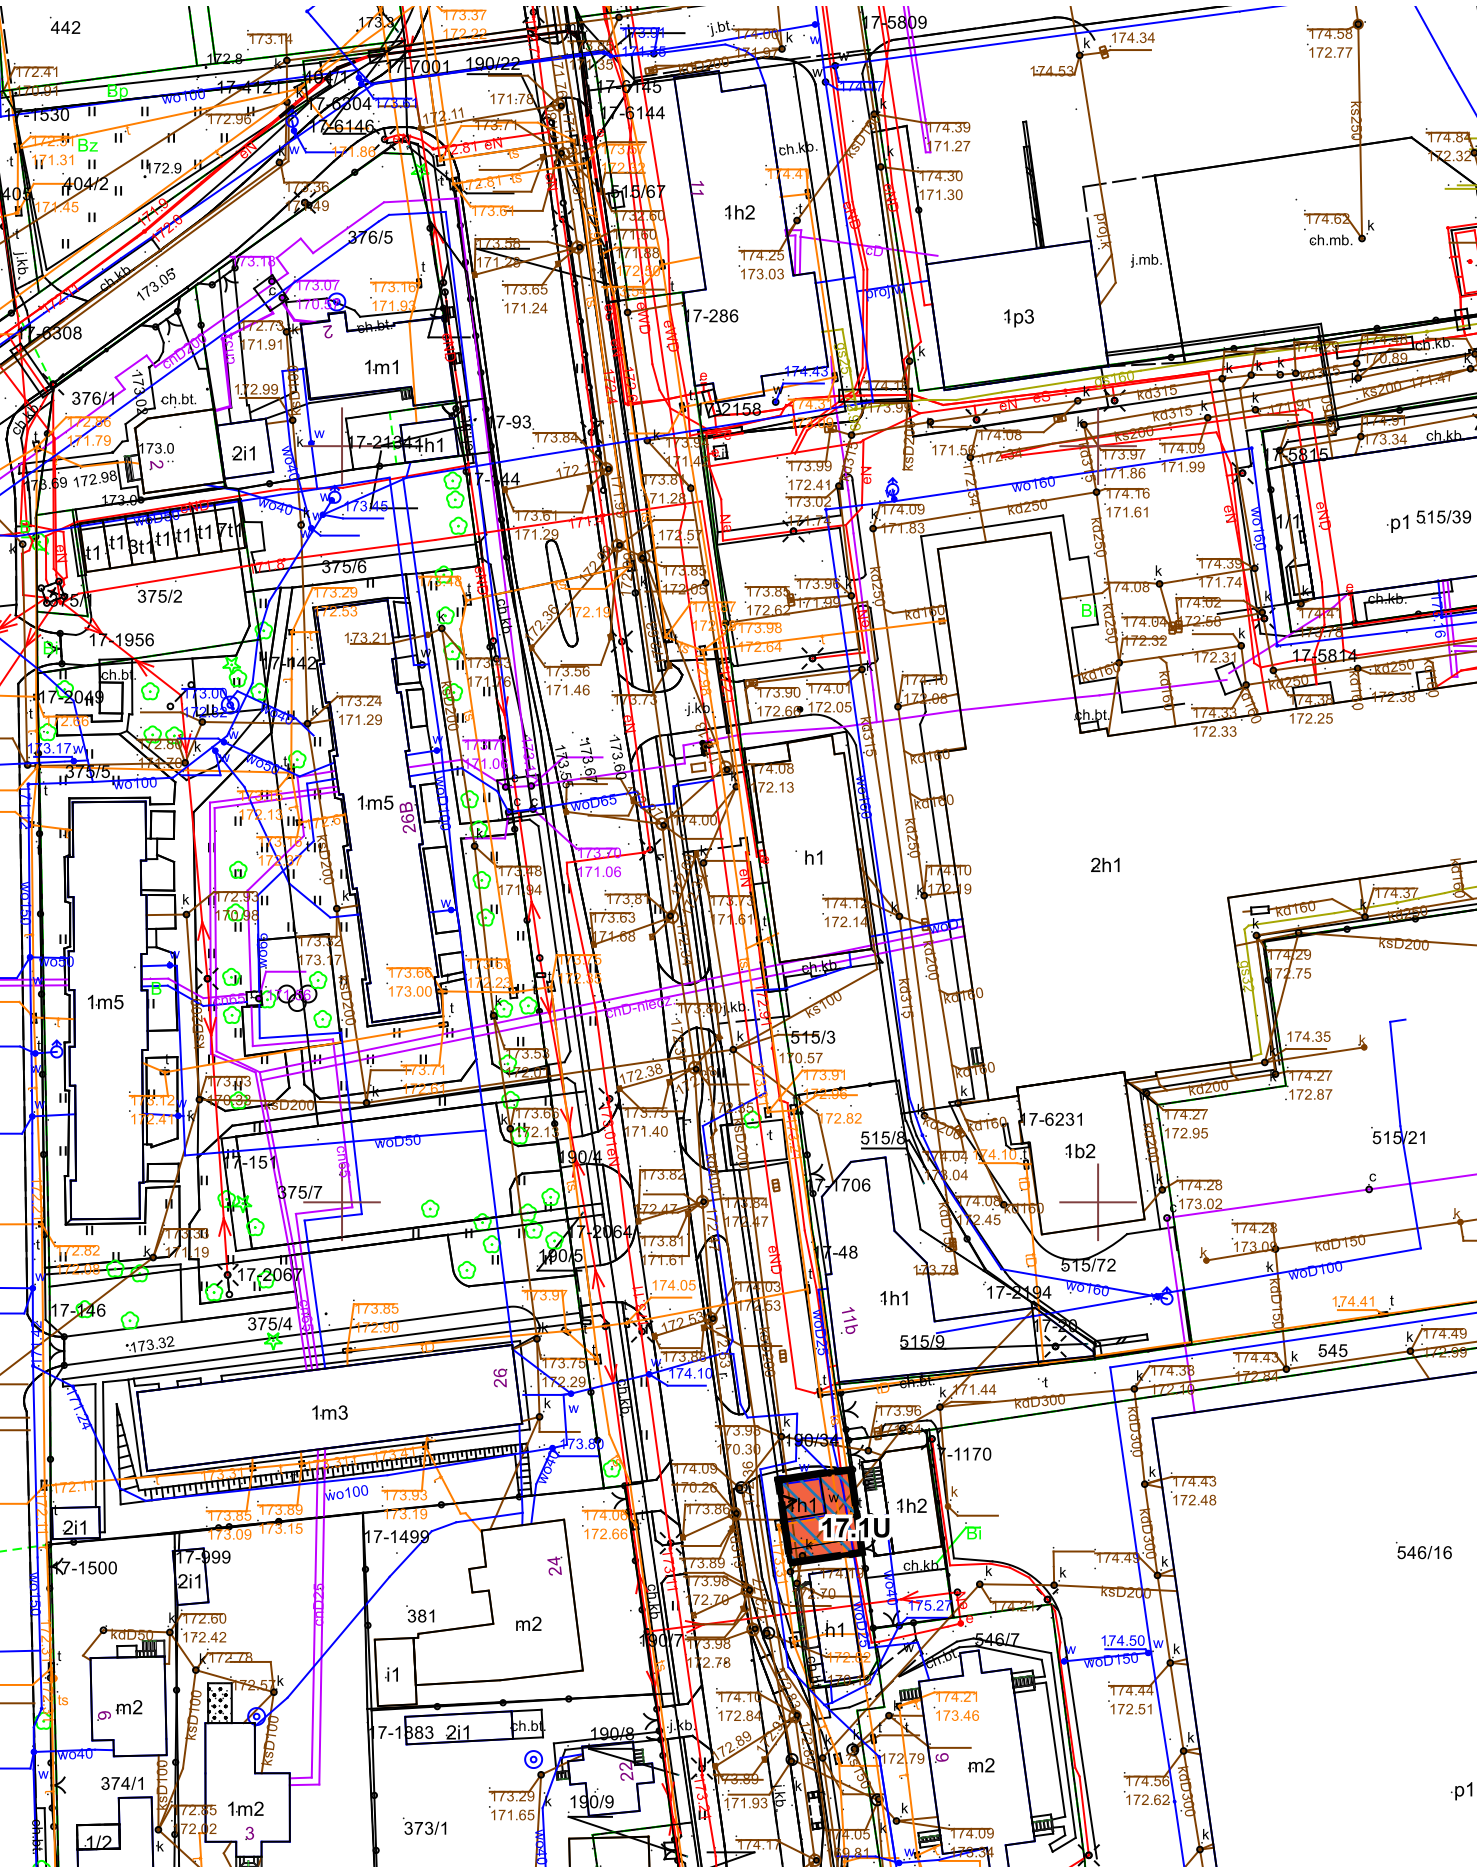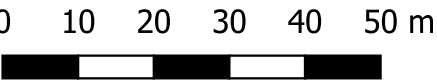

LEGENDA:

- granicz obszaru objętego miejscowym planem zagospodarowania przestrzennego
- linia rozgraniczająca tereny o różnym przeznaczeniu lub różnych zasadach zagospodarowania
- nieprzekraczalna linia zabudowy
- teren usług
- obszar występowania Głównego Zbiornika Wód Podziemnych Nr 406 Niecka Lubelska (Zbiornik Lublin)

WYRYS
ZE STUDIUM UWARUNKOWAŃ I KIERUNKÓW
ZAGOSPODAROWANIA PRZESTRZENNEGO GMINY MILEJÓW
PRYJĘTEGO UCHWAŁĄ NR V/30/07 RADY GMINY MILEJÓW
Z DNIA 26 KWIEŃNIA 2007 r. Z PÓŹNIEJSZYMI ZMIANAMI
SKALA 1:25 000



granicz obszaru objętego miejscowym planem zagospodarowania przestrzennego

OZNACZENIA WYSTĘPUJĄCE NA WYRYSIE ZE STUDIUM:

- układ osadniczy ośrodka gminnego
- obszary zabudowanych wiejskich jednostek osadniczych wskazanych do przekształceń i uzupełnień zabudowy na cele rozwoju funkcji mieszkaniowych i nierolniczych działalności gospodarczych
- obszary zabudowanych wiejskich jednostek osadniczych wskazanych do przekształceń i uzupełnień zabudowy na cele rozwoju funkcji mieszkaniowych i rolniczych działalności gospodarczych
- obszary rolniczej przestrzeni produkcyjnej, prowadzenia rolniczych działalności gospodarczych - wskazane do objęcia ograniczeniem zabudowy

- las i tereny zadrzewione - wskazane do objęcia ograniczeniem zabudowy
- grupa I
- istniejące zaopatrzenie w wodociąg
- droga wojewódzka
- drogi gminne
- obiekty zabytkowe wpisane do ewidencji zabytków
- strefy pośredniej ochrony konserwatorskiej
- Nadwiślański Park Krajobrazowy - wskazane do objęcia zakazem zabudowy
- granicz Ekologicznego Systemu Ochrony Przyrody (ESOP) - wskazane do objęcia ograniczeniem zabudowy
- granicz Głównych Zbiorników Wód Podziemnych (CZWP)
- pomniki przyrody
- przestrzenie publiczne (centra wsi)
- TEREN OBSŁUGI KOMUNIKACJI
- TEREN SPORTU I REKREACJI
- OBZAR AKTYWNOŚCI GOSPODARZEJ I ROZMIESZCZENIA URZĄDZEŃ WYTWARZAJĄCYCH ENERGIĘ Z ODNAWIALNYCH ŹRÓDEŁ O MOCY POWYŻEJ 100 kW (BIOELEKTROCIĘPŁOWNIA Z INSTALACJĄ HYBRYDOWĄ) ZE STREFĄ OCHRONNĄ WRAZ Z OBSŁUGĄ KOMUNIKACYJNĄ
- GRANICE OBSZARÓW SZCZEGÓLNEGO ZAGROZENIA POWODZIĄ WYZNACZONYCH NA PODSTAWIE MAP ZAGROZENIA POWODZIĄ (2015 R.)
- GRANICA NADWISPRZAŃSKIEGO PARKU KRAJOBRAZOWEGO