



MIEJSCOWY PLAN ZAGOSPODAROWANIA PRZESTRZENNEGO DLA CZĘŚCI TERENÓW POŁOŻONYCH NA OBSZARZE GMINY MILEJÓW

Układ współrzędnych: PUWG 2000 strefa 8 (EPSG:2179)
Plan miejscowy wykonano na kopii mapy zasadniczej w postaci wektorowej w skali 1:1000, pochodzącej z Wydziału Geodezji, Kartografii, Katastru i Gospodarki Nieruchomościami Starostwa Powiatowego
Data wykonania kopii:2024-03-21
Nr licencji: GK.6642.486.2024_0610_ P

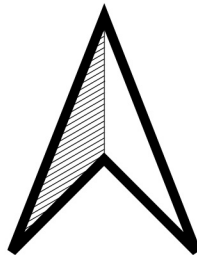

Załącznik Nr 13
do Uchwały Nr
Rady Gminy Milejów
z dnia

obręb: Milejów
SKALA 1:1000

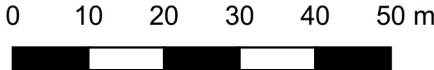


LEGENDA:

-
- granica obszaru objętego miejscowym planem zagospodarowania przestrzennego
-
- linia rozgraniczająca tereny o różnym przeznaczeniu lub różnych zasadach zagospodarowania
-
- nieprzekraczalna linia zabudowy
- KDD


teren drogi dojazdowej
- RNL

teren łąk i pastwisk
- RZM

teren zabudowy zagrodowej
-
- obszar występowania Głównego Zbiornika Wód Podziemnych Nr 406 Niecka Lubelska (Zbiornik Lublin)
-
- wymiarowanie odległości w metrach

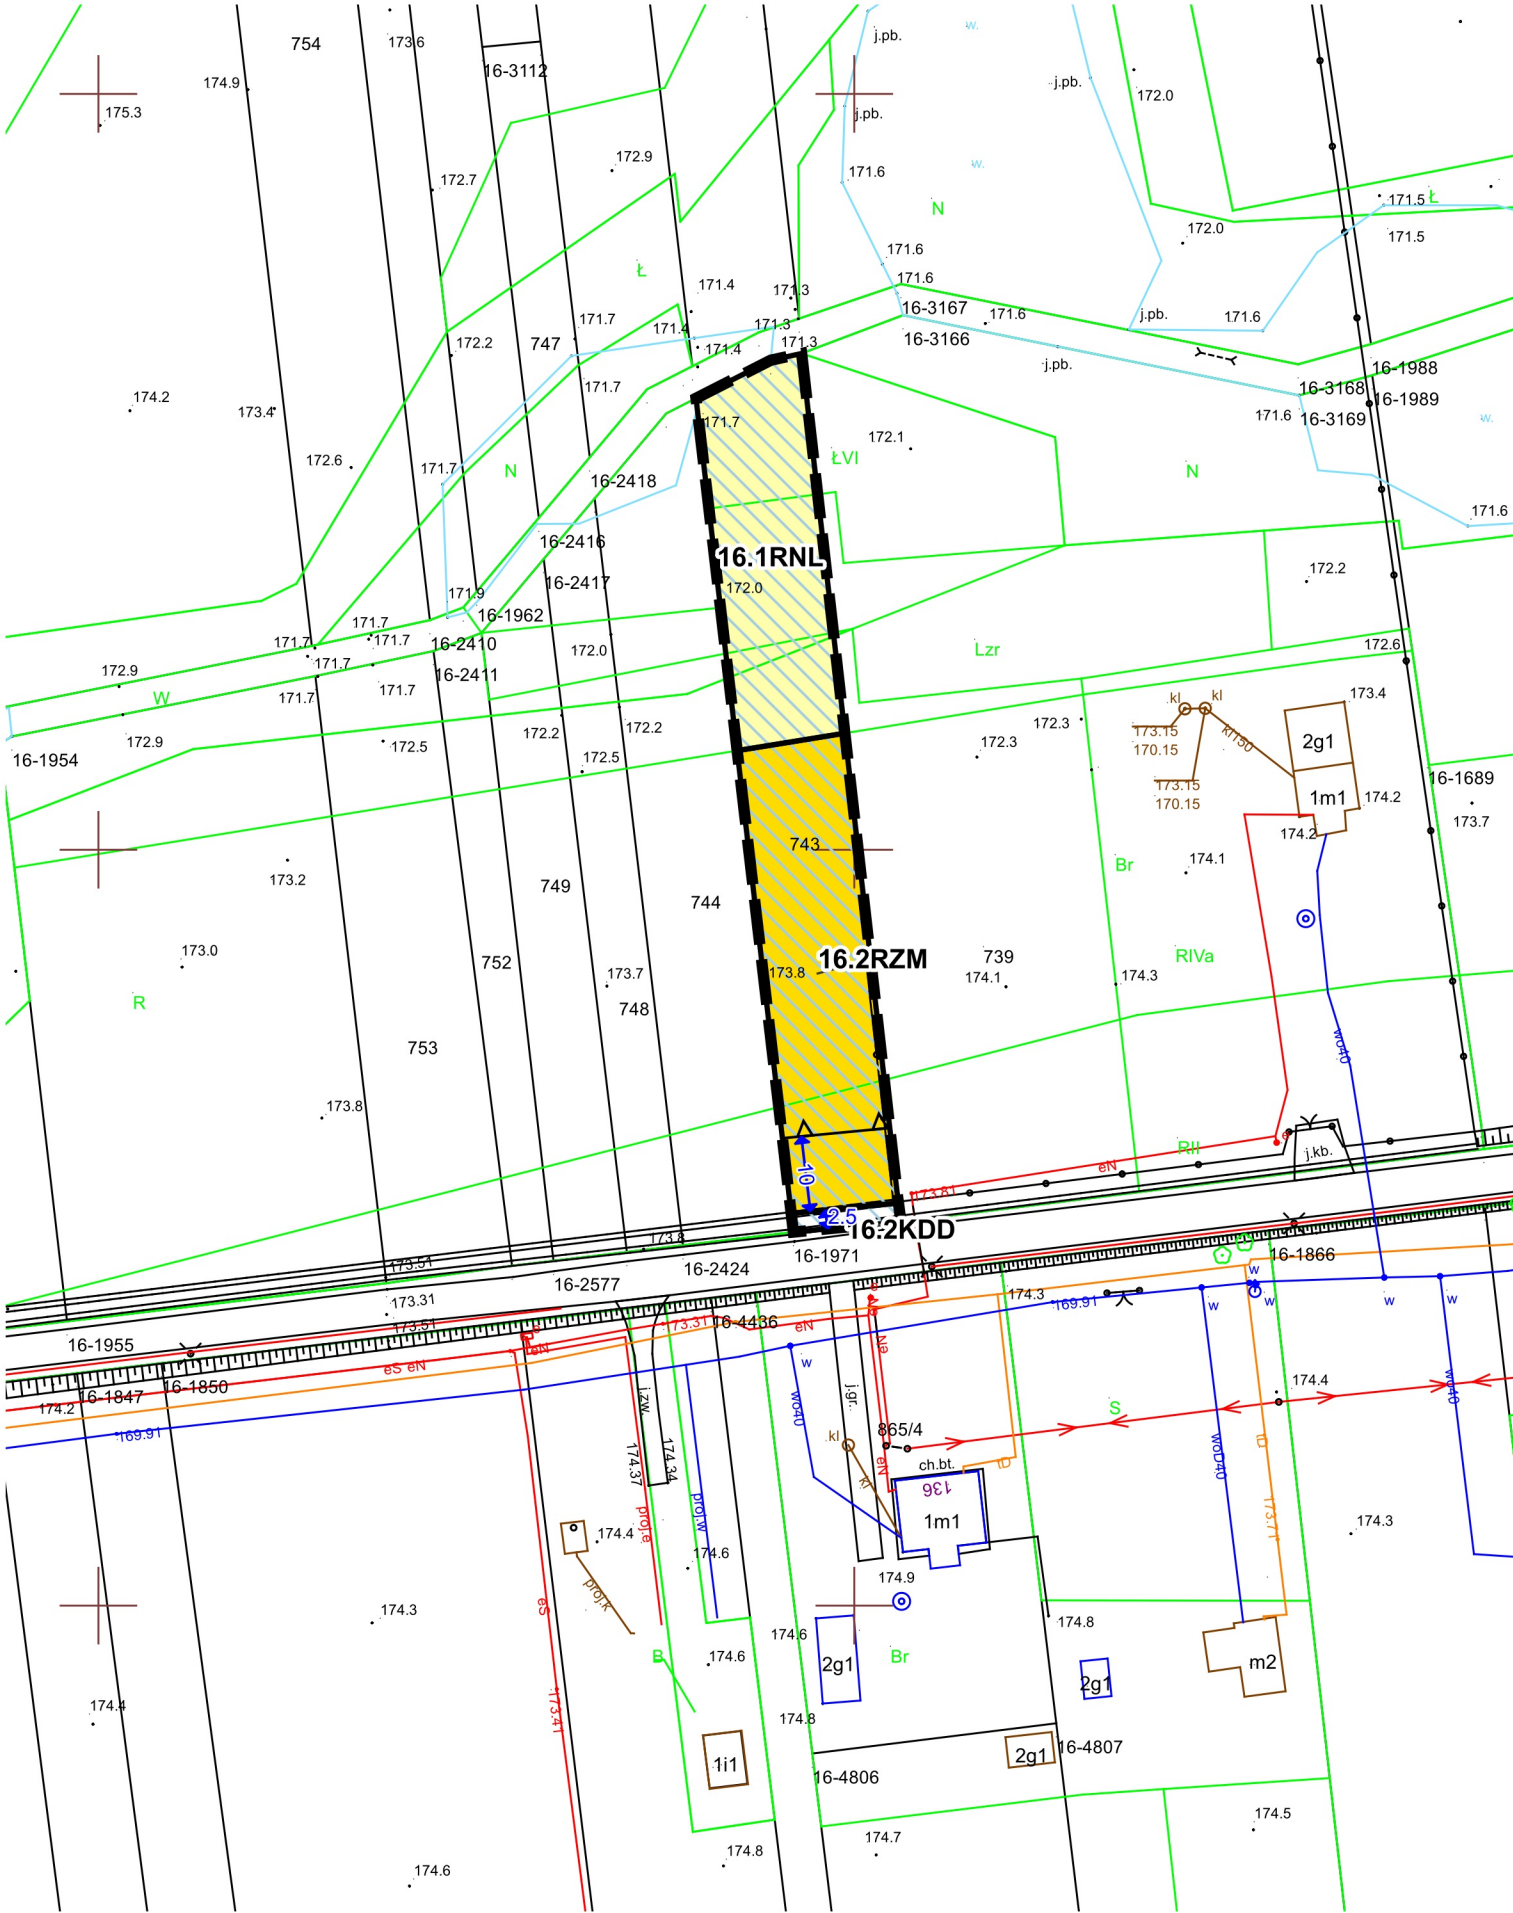

WYRYS
ZE STUDIUM UWARUNKWAŃ I KIERUNKÓW
ZAGOSPODAROWANIA PRZESTRZENNEGO GMINY MILEJÓW
PRYJĘTEGO UCHWAŁĄ NR V/30/07 RADY GMINY MILEJÓW
Z DNIA 26 KWIETNIA 2007 r. Z PÓŹNIEJSZYMI ZMIANAMI
SKALA 1:25 000

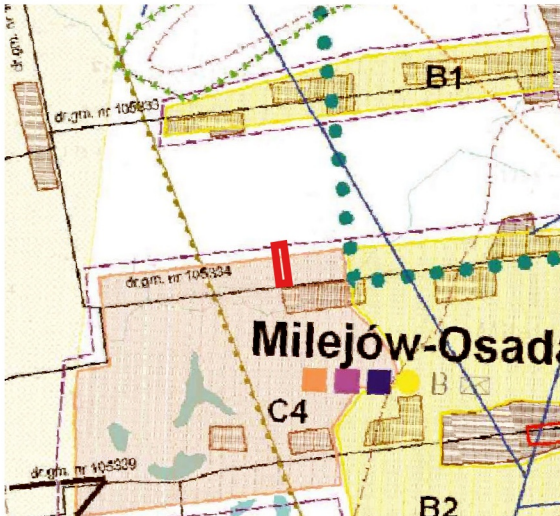

-
- granica obszaru objętego miejscowym planem zagospodarowania przestrzennego

OZNACZENIA WYSTĘPUJĄCE NA WYRYSIE ZE STUDIUM:

-
- las i tereny zadrzewione - wskazane do objęcia ograniczeniem zabudowy
-
- obszary zabudowanych wiejskich jednostek osadniczych wskazanych do przekształceń i uzupełnień zabudowy na cele rozwoju funkcji mieszkaniowych i rolniczych działalności gospodarczych
- B

obszary zabudowanych wiejskich jednostek osadniczych wskazanych do przekształceń i uzupełnień zabudowy na cele rozwoju funkcji mieszkaniowych i nierolniczych działalności gospodarczych
- C

obszary wskazane pod zabudowę na cele rozwoju funkcji mieszkaniowych i działalności gospodarczych nierolniczych w otoczeniu gospodarki rolnej
-
- obszary rolniczej przestrzeni produkcyjnej, prowadzenia rolniczych działalności gospodarczych - wskazane do objęcia ograniczeniem zabudowy
-
- tereny, dla których przewidziano sporządzenie miejscowych planów zagospodarowania przestrz.
-
- istniejące zaopatrzenie w wodociąg
-
- drogi gminne
-
- strefy obserwacji i ochrony archeologicznej
-
- zewnętrzna granica otuliny Nadwiprzańskiego Parku Krajobrazowego
-
- kompleksy gleb o najwyższej przydatności rolniczej - wskazane do objęcia ograniczeniem zabudowy
-
- granica występowania złóż ropy naftowej
-
- granice Ekologicznego Systemu Ochrony Przyrody (ESOP) - wskazane do objęcia ograniczeniem zabudowy
-
- szkoły podstawowe
-
- gimnazja
-
- szkoły ponadgimnazjalne
-
- placówki zdrowia