


MIEJSCOWY PLAN ZAGOSPODAROWANIA PRZESTRZENNEGO DLA CZĘŚCI TERENÓW POŁOŻONYCH NA OBSZARZE GMINY MILEJÓW


Układ współrzędnych: PUWG 2000 strefa 8 (EPSG:2179)
Plan miejscowy wykonano na kopii mapy zasadniczej w postaci wektorowej w skali 1:1000, pochodzącej z Wydziału Geodezji, Kartografii, Katastru i Gospodarki Nieruchomościami Starostwa Powiatowego
Data wykonania kopii: 2024-03-21
Nr licencji: GK.6642.486.2024_0610_P

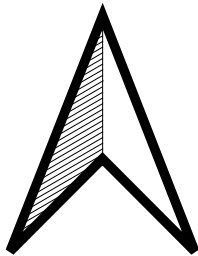

Załącznik Nr 2
do Uchwały Nr XXIX/143/26
Rady Gminy Milejów
z dnia 29 września 2026 roku

obręb: Białka Kolonia

SKALA 1:1000
0 10 20 30 40 50 m

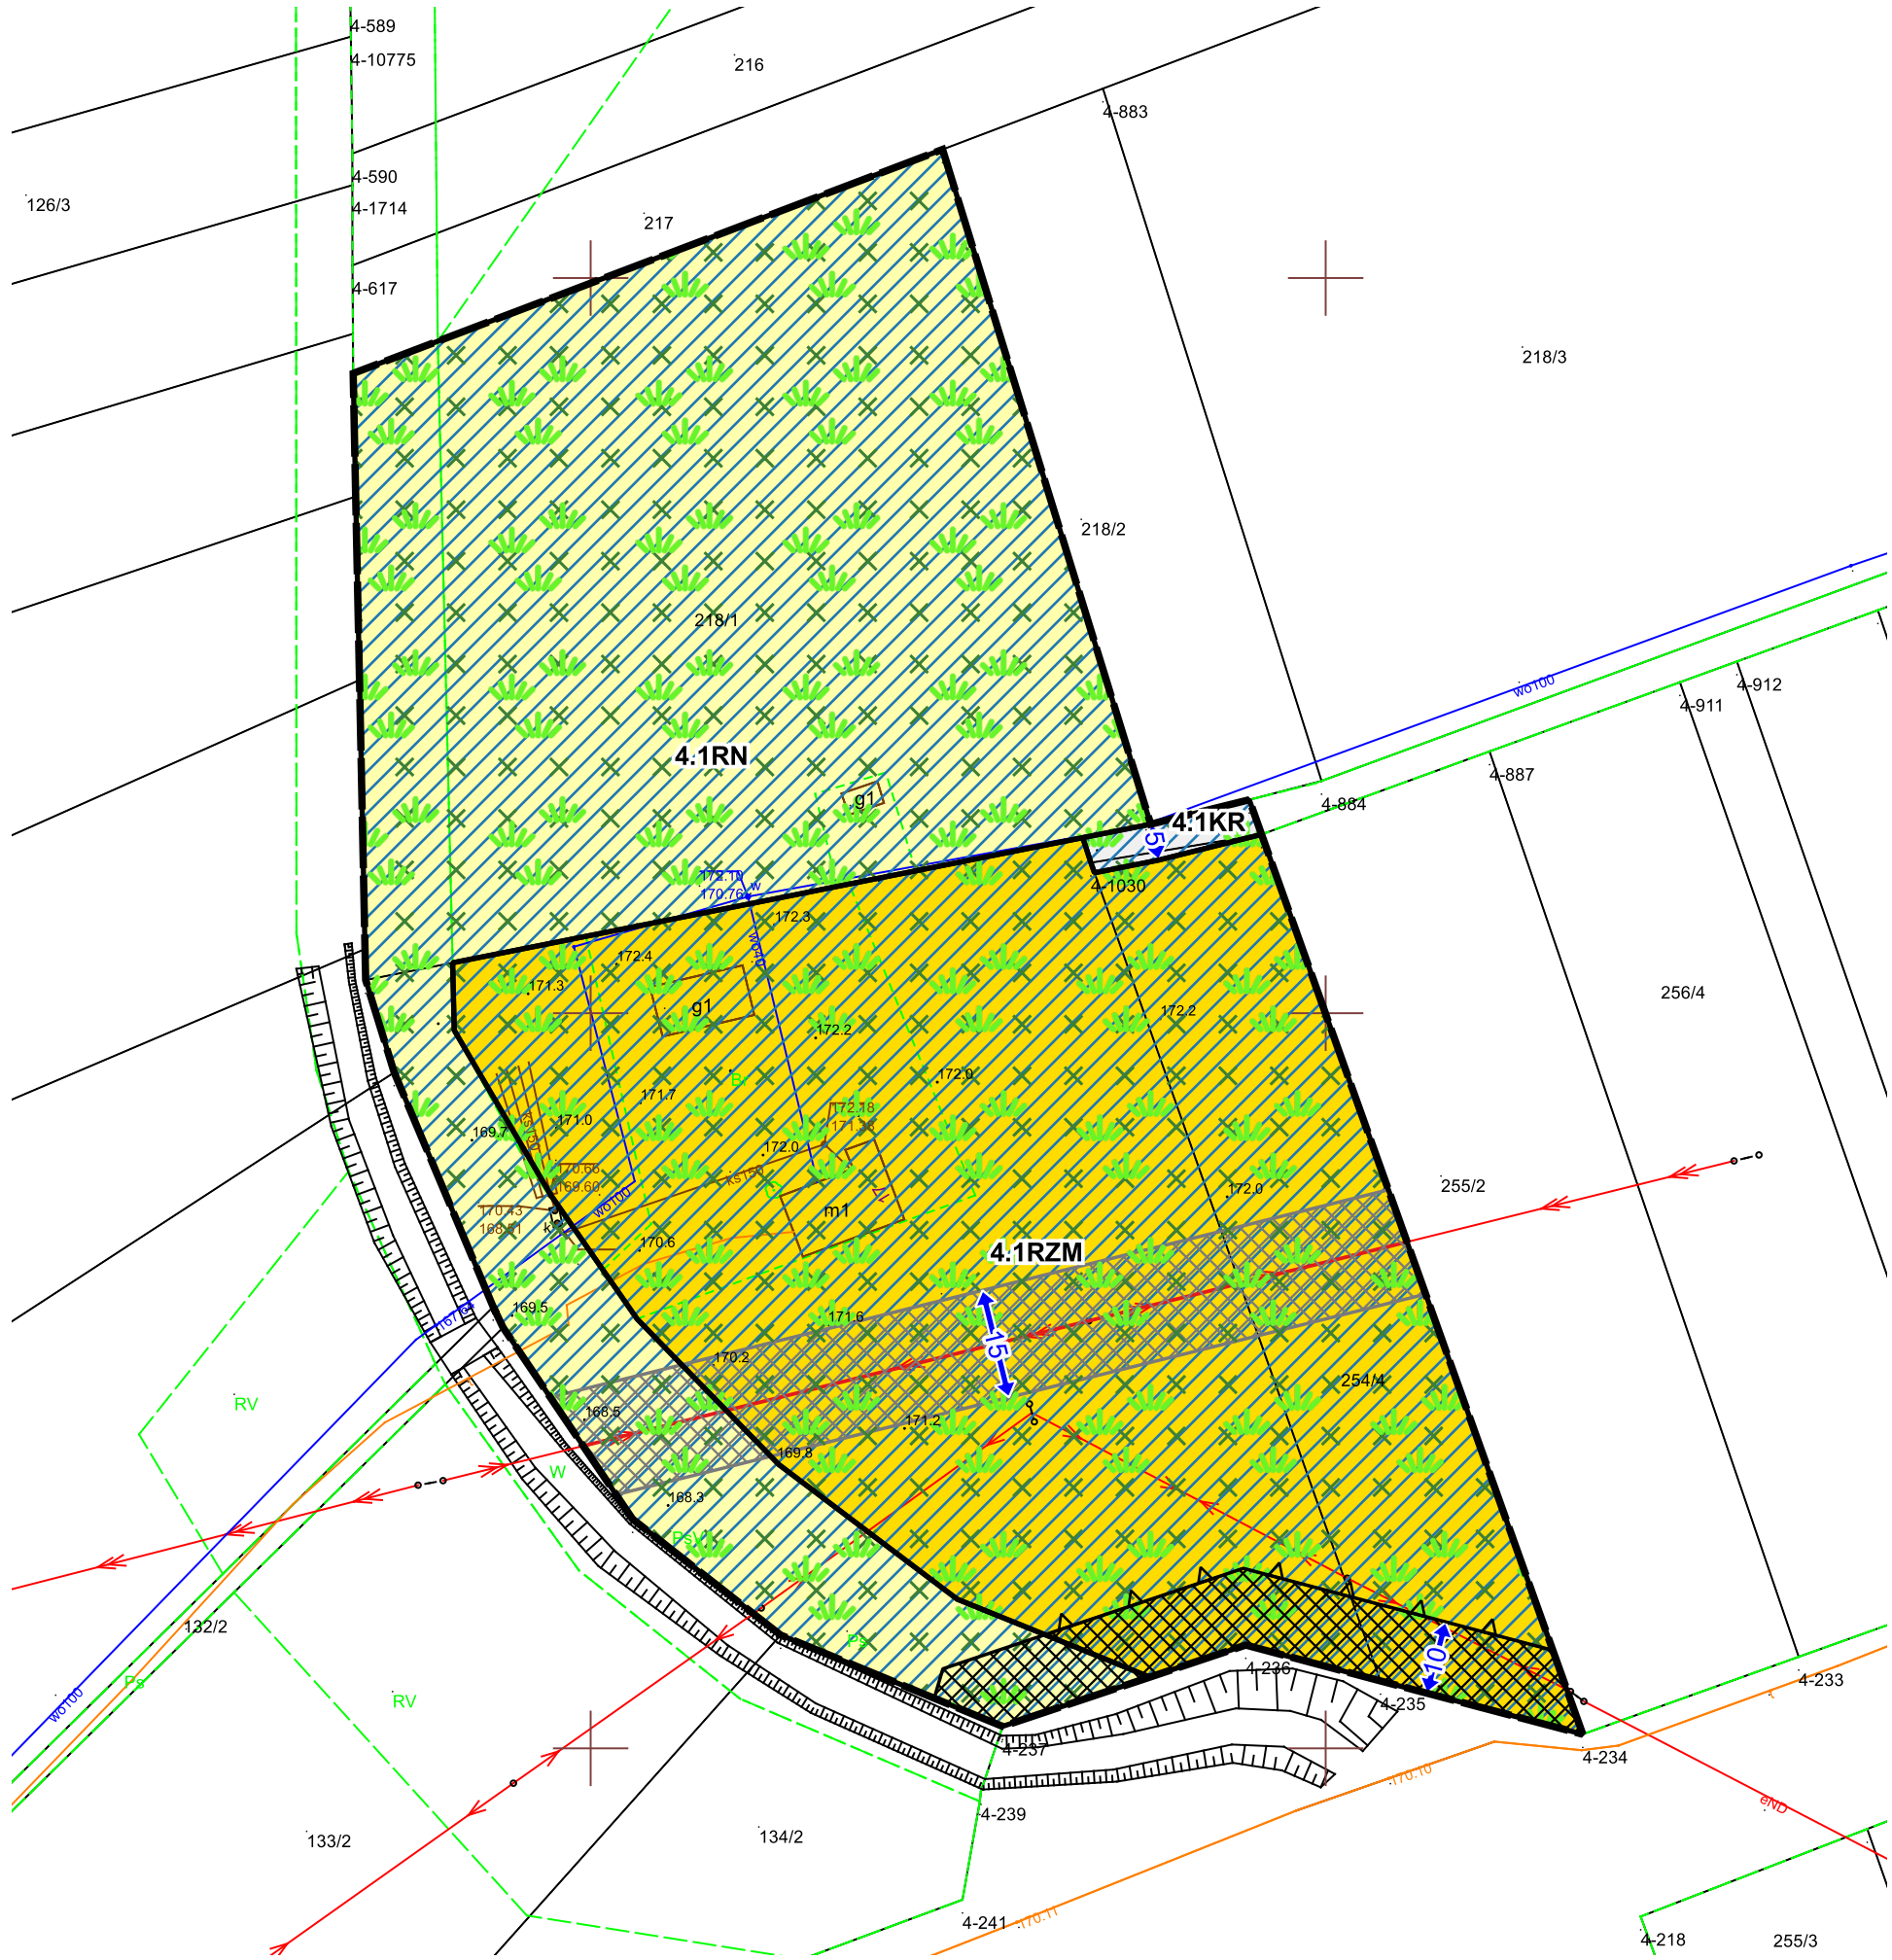

- LEGENDA
- granicza obszaru objętego miejscowym planem zagospodarowania przestrzennego
 - linia rozgraniczająca tereny o różnym przeznaczeniu lub różnych zasadach zagospodarowania
 - nieprzekraczalna linia zabudowy
 - KR teren komunikacji drogowej wewnętrznej
 - RN teren rolnictwa z zakazem zabudowy
 - RZM teren zabudowy zagrodowej
 - otulina Nadwiprzańskiego Parku Krajobrazowego
 - obszar występowania Głównego Zbiornika Wód Podziemnych Nr 407 Lublin
 - korytarz ekologiczny Polesie - Roztocze KPdC-2C
 - strefa z ograniczeniami w zabudowie oraz zagospodarowaniu i użytkowaniu terenu w sąsiedztwie obszaru kolejowego
 - pas technologiczny napowietrznej linii elektroenergetycznej średniego napięcia
 - wymiarowanie odległości w metrach
 - oś napowietrznej linii elektroenergetycznej średniego napięcia - oznaczenie informacyjne

WYRYS
ZE STUDIUM UWARUNKOWAŃ I KIERUNKÓW
ZAGOSPODAROWANIA PRZESTRZENNEGO GMINY MILEJÓW
PRYJĘTEGO UCHWAŁĄ NR V/30/07 RADY GMINY MILEJÓW
Z DNIA 26 KWIETNIA 2007 r. Z PÓŹNIEJSZYMI ZMIANAMI
SKALA 1:25 000



granicza obszaru objętego miejscowym planem zagospodarowania przestrzennego

OZNACZENIA WYSTĘPUJĄCE NA WYRYSIE

- obszary zabudowanych wiejskich jednostek osadniczych wskazanych do przekształceń i uzupełnień zabudowy na cele rozwoju funkcji mieszkaniowych i rolniczych działalności gospodarczych
- obszary rolniczej przestrzeni produkcyjnej, prowadzenia rolniczych działalności gospodarczych - wskazane do objęcia ograniczeniem zabudowy
- tereny przeznaczone do uzupełnienia i zalesienia - wskazane do objęcia zakazem zabudowy
- las i tereny zadrzewione - wskazane do objęcia ograniczeniem zabudowy
- C obszary wskazane pod zabudowę na cele rozwoju funkcji mieszkaniowych i działalności gospodarczych nierolniczych w otoczeniu gospodarki rolnej
- grupa II
- linia kolejowa
- projektowane zaopatrzenie w wodociąg (wariant I)
- projektowane zaopatrzenie w wodociąg (wariant II)
- drogi gminne
- szkoły podstawowe
- przestrzenie publiczne (centra wsi)
- obszar problemowy - oddziaływania Kanalu Wieprz-Krzna
- granice Ekologicznego Systemu Ochrony Przyrody (ESOP) - wskazane do objęcia ograniczeniem zabudowy
- korytarze ekologiczne
- strefy obserwacji i ochrony archeologicznej