


MIEJSCOWY PLAN ZAGOSPODAROWANIA PRZESTRZENNEGO DLA CZĘŚCI TERENÓW POŁOŻONYCH NA OBSZARZE GMINY MILEJÓW

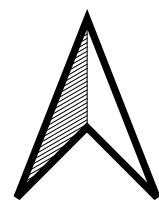


Załącznik Nr 3
do Uchwały Nr XXIX/143/26
Rady Gminy Milejów
z dnia 29 września 2026 roku

obręb: Jaszczów

skala 1:1000
0 10 20 30 40 50 m

WYRYS
ZE STUDIUM UWARUNKOWAŃ I KIERUNKÓW
ZAGOSPODAROWANIA PRZESTRZENNEGO GMINY MILEJÓW
PRYJĘTEGO UCHWAŁĄ NR V/30/07 RADY GMINY
MILEJÓW Z DNIA 26 KWIEŃNIA 2007 r.Z PÓŹNIEJSZYMI ZMIANAMI
SKALA 1:25 000

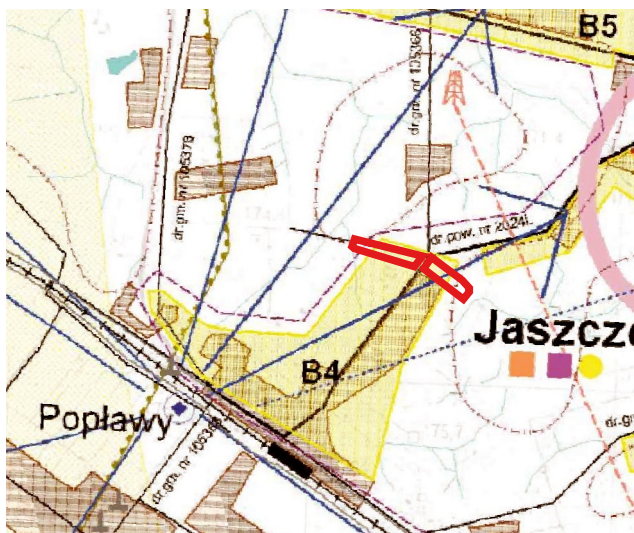

- B

obszary zabudowanych wiejskich jednostek osadniczych wskazanych do przekształceń i uzupełnień zabudowy na cele rozwoju funkcji mieszkaniowych i nierolniczych działalności gospodarczych

obszary rolniczej przestrzeni produkcyjnej, prowadzenia rolniczych działalności gospodarczych - wskazane do objęcia ograniczeniem zabudowy

obszary zabudowanych wiejskich jednostek osadniczych wskazanych do przekształceń i uzupełnień zabudowy na cele rozwoju funkcji mieszkaniowych i rolniczych działalności gospodarczych

wody

droga wojewódzka

drogi gminne

linia kolejowa

- istniejące zaopatrzenie w wodociąg

projektowane zaopatrzenie w wodociąg (variant I)

projektowane zaopatrzenie w wodociąg (variant II)

granica występowania złóż ropy naftowej

ujęcia wody

obiekty zabytkowe wpisane do ewidencji zabytków

strefy obserwacji i ochrony archeologicznej

tereny, dla których przewidziano sporządzenie miejscowych planów zagospodarowania przestrz.

szkoły podstawowe

gimnazja

szkoły ponadgimnazjalne

placówki zdrowia

Układ współrzędnych: PUWG 2000 strefa 8 (EPSG:2179)
Plan miejscowy wykonano na kopii mapy zasadniczej w postaci wektorowej w skali 1:1000, pochodzącej z Wydziału Geodezji, Kartografii, Katastru i Gospodarki Nieruchomościami Starostwa Powiatowego
Data wykonania kopii:2024-03-21
Nr licencji: GK.6642.486.2024_0610_P

