


MIEJSKOWY PLAN ZAGOSPODAROWANIA PRZESTRZENNEGO DLA CZĘŚCI TERENÓW POŁOŻONYCH NA OBSZARZE GMINY MILEJÓW

WYRYS
 ZE STUDIUM UWARUNKOWAŃ I KIERUNKÓW
 ZAGOSPODAROWANIA PRZESTRZENNEGO GMINY MILEJÓW
 PRYJĘTEGO UCHWAŁĄ NR V/30/07 RADY GMINY MILEJÓW
 Z DNIA 26 KWIEŚNIA 2007 r. Z PÓŹNIEJSZYMI ZMIANAMI
 SKALA 1:25 000

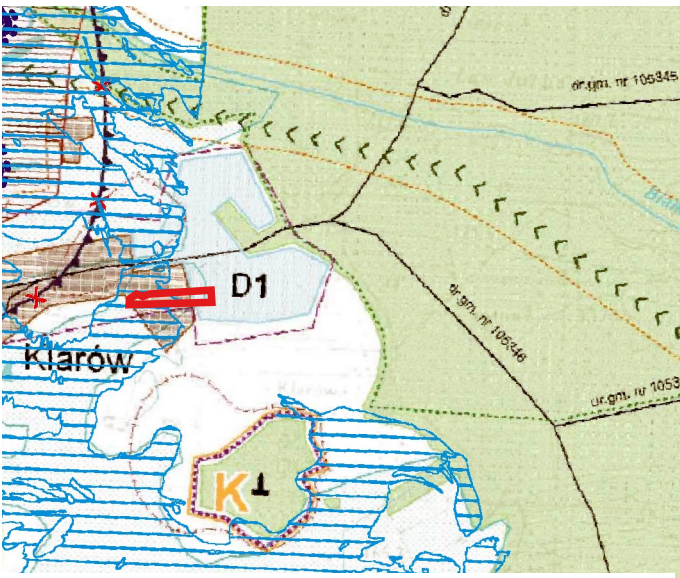

granica obszaru objętego miejscowym planem zagospodarowania przestrzennego

OZNACZENIA WYSTĘPUJĄCE NA WYRYSIE ZE STUDIUM:

- obszary zabudowanych wiejskich jednostek osadniczych wskazanych do przekształceń i uzupełnień zabudowy na cele rozwoju funkcji mieszkaniowych i rolniczych działalności gospodarczych

obszary rolniczej przestrzeni produkcyjnej, prowadzenia rolniczych działalności gospodarczych
 - wskazane do objęcia ograniczeniem zabudowy

lasy i tereny zadrzewione - wskazane do objęcia ograniczeniem zabudowy

tereny przeznaczone do uzupełnienia i zalesienia
 - wskazane do objęcia zakazem zabudowy

D


obszary wskazane pod zabudowę na cele rozwoju funkcji turystyczno-wypoczynkowych i obsługi ruchu turystycznego

obszary rolniczej przestrzeni produkcyjnej, prowadzenia rolniczych działalności gospodarczych
 - wskazane do objęcia ograniczeniem zabudowy
- tereny, dla których przewidziano sporządzenie miejscowych planów zagospodarowania przestrz.
- drogi gminne
- obiekty zabytkowe wpisane do rejestru zabytków
- strefy ścisłej ochrony konserwatorskiej
- projektowane rezerваты przyrody:
 B - Bilsko, K - Klarów, Ł - Łańcuchów -
 wskazane do objęcia ograniczeniem zabudowy
- granice lasów ochronnych
- > >

korytarze ekologiczne
- X-X

granice Obszarów Wód Podziemnych (CZW/P)
- GRANICE OBSZARÓW SZCZEGÓLNEGO ZAGROŻENIA POWODZIĄ WYZNACZONYCH NA PODSTAWIE MAP ZAGROŻENIA POWODZIĄ (2015 R.)


Układ współrzędnych: PUWG 2000 strefa 8 (EPSG:2179)
 Plan miejscowy wykonano na kopii mapy zasadniczej w postaci wektorowej w skali 1:1000, pochodzącej z Wydziału Geodezji, Kartografii, Katastru i Gospodarki Nieruchomościami Starostwa Powiatowego
 Data wykonania kopii:2024-03-21
 Nr licencji: GK.6642.486.2024_0610_P

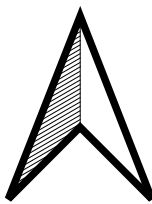

Załącznik Nr 4
 do Uchwały Nr XXIX/143/26
 Rady Gminy Milejów
 z dnia 29 września 2026 roku

obręb: Klarów

skala 1:1000

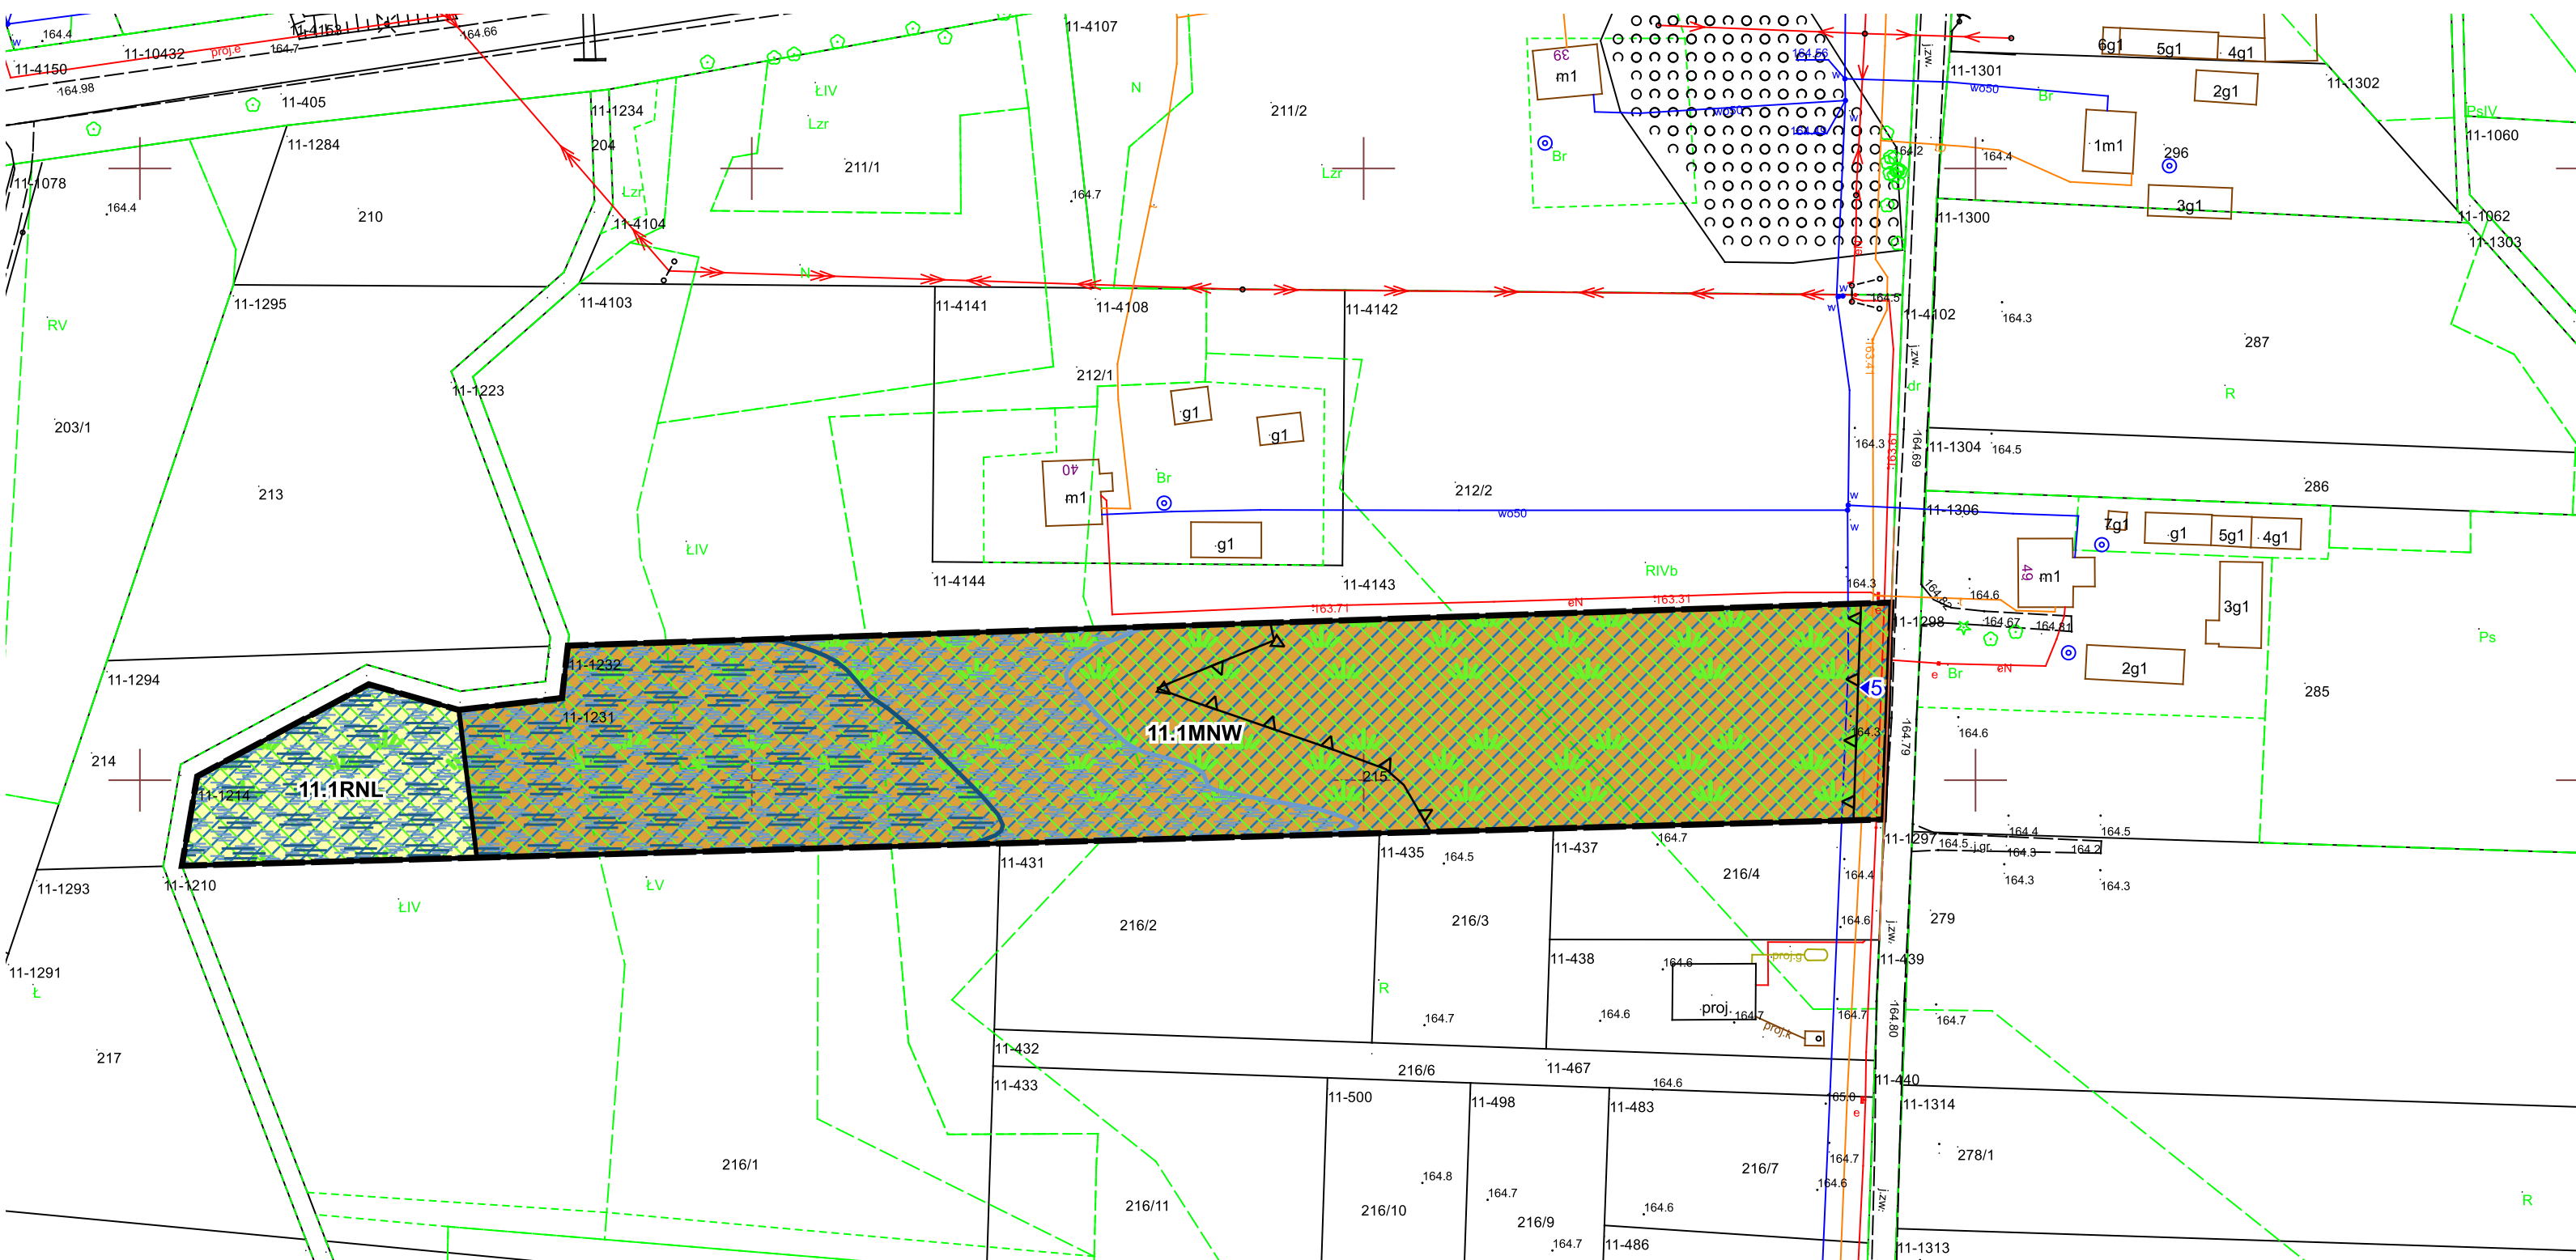

LEGENDA:

- granica obszaru objętego miejscowym planem zagospodarowania przestrzennego
- linia rozgraniczająca tereny o różnym przeznaczeniu lub różnych zasadach zagospodarowania
- nieprzekraczalna linia zabudowy
- MNW

teren zabudowy mieszkaniowej jednorodzinnej wolnostojącej
- RNL

teren łąk i pastwisk
- Nadwieprzanski Park Krajobrazowy
- obszar występowania Głównego Zbiornika Wód Podziemnych Nr 407 Lublin
- Obszary szczególnego zagrożenia powodzią 1 na 100lat
- Obszar szczególnego zagrożenia powodzią 1 na 10lat
- korytarz ekologiczny Polesie - Rostocze KPdC-2C
- wymiarowanie odległości w metrach