

MIEJSCOWY PLAN ZAGOSPODAROWANIA PRZESTRZENNEGO DLA CZĘŚCI TERENÓW POŁOŻONYCH NA OBSZARZE GMINY MILEJÓW

Układ współrzędnych: PUWG 2000 strefa 8 (EPSG:2179)
Plan miejscowy wykonano na kopii mapy zasadniczej w postaci wektorowej w skali 1:1000, pochodzącej z Wydziału Geodezji, Kartografii, Katastru i Gospodarki Nieruchomościami Starostwa Powiatowego
Data wykonania kopii: 2024-03-21
Nr licencji: GK.6642.486.2024_0610_P



Załącznik Nr 5
do Uchwały Nr XXIX/143/26
Rady Gminy Milejów
z dnia 29 września 2026 roku

obręb: Łysołaje Kolonia

skala 1:1000

0


10

20

30

40

50 m

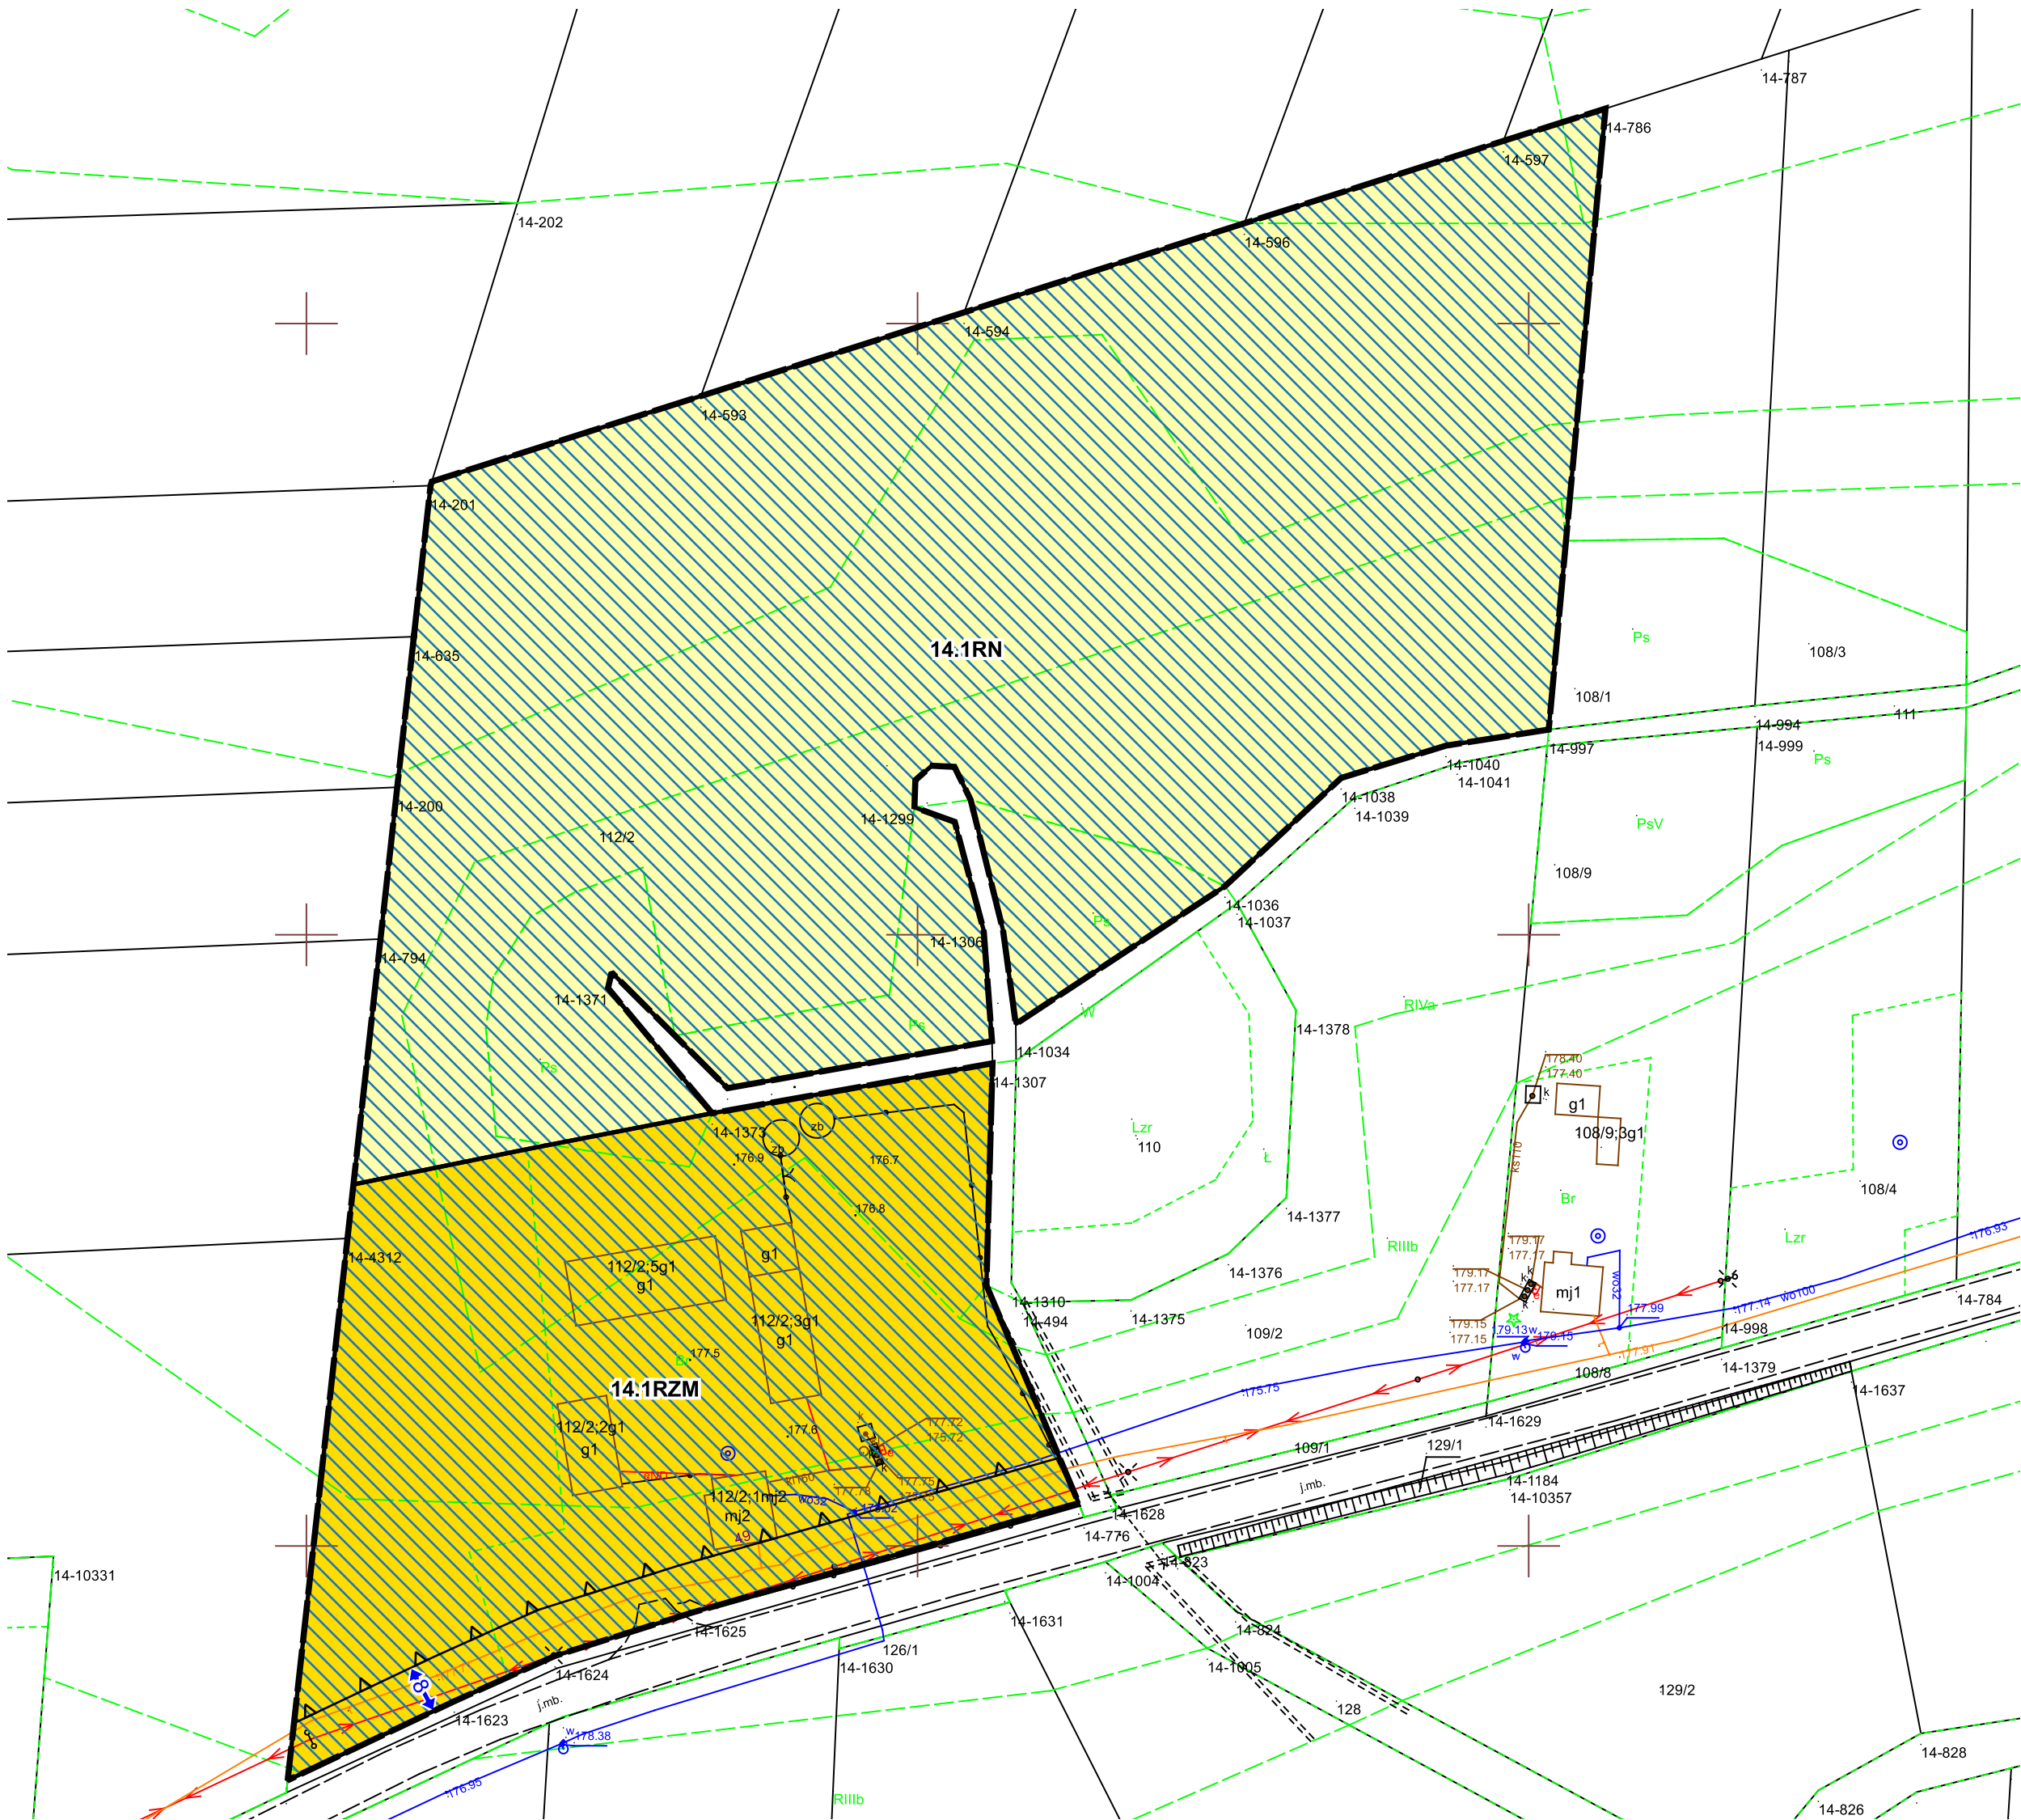

LEGENDA:

- 

granica obszaru objętego miejscowym planem zagospodarowania przestrzennego
- 

linia rozgraniczająca tereny o różnym przeznaczeniu lub różnych zasadach zagospodarowania
- 

nieprzekraczalna linia zabudowy
- RN


teren rolnictwa z zakazem zabudowy
- RZM

teren zabudowy zagrodowej
- 

obszar występowania Głównego Zbiornika Wód Podziemnych Nr 406 Niecka Lubelska (Zbiornik Lublin)
- 

wymiarowanie odległości w metrach

WYRYS
ZE STUDIUM UWARUNKOWAŃ I KIERUNKÓW
ZAGOSPODAROWANIA PRZESTRZENNEGO GMINY MILEJÓW
PRYJĘTEGO UCHWAŁĄ NR V/30/07 RADY GMINY MILEJÓW
Z DNIA 26 KWIETNIA 2007 r. Z PÓŹNIEJSZYMI ZMIANAMI
SKALA 1:25 000

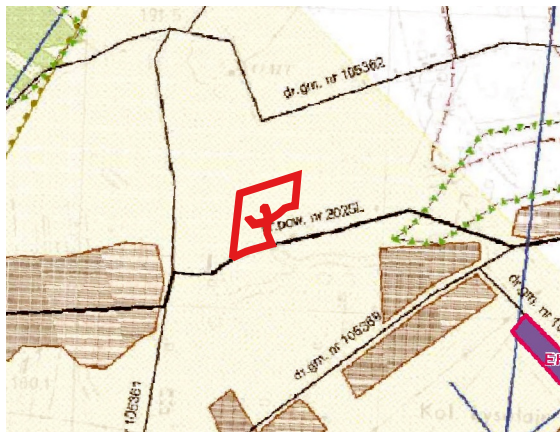

granica obszaru objętego miejscowym planem zagospodarowania przestrzennego

OZNACZENIA WYSTĘPUJĄCE NA WYRYSIE

- 

obszary zabudowanych wiejskich jednostek osadniczych wskazanych do przekształceń i uzupełnień zabudowy na cele rozwoju funkcji mieszkaniowych i rolniczych działalności gospodarczych
- 

obszary rolniczej przestrzeni produkcyjnej, prowadzenia rolniczych działalności gospodarczych - wskazane do objęcia ograniczeniem zabudowy
- 

las i tereny zadrzewione - wskazane do objęcia ograniczeniem zabudowy
- EF

obszar rozmieszczenia urządzeń wytwarzających energię z odnawialnych źródeł o mocy powyżej 100 kW (fotowoltaika) ze strefą ochronną wraz z obsługą komunikacyjną
- 

istniejące zaopatrzenie w wodociąg
- 

drogi powiatowe
- 

drogi gminne
- 

kompleksy gleb o najwyższej przydatności rolniczej - wskazane do objęcia ograniczeniem zabudowy
- 

granice Ekologicznego Systemu Ochrony Przyrody (ESOP) - wskazane do objęcia ograniczeniem zabudowy