


MIEJSCOWY PLAN ZAGOSPODAROWANIA PRZESTRZENNEGO DLA CZĘŚCI TERENÓW POŁOŻONYCH NA OBSZARZE GMINY MILEJÓW

Układ współrzędnych: PUWG 2000 strefa 8 (EPSG:2179)
Plan miejscowy wykonano na kopii mapy zasadniczej w postaci wektorowej w skali 1:1000, pochodzącej z Wydziału Geodezji, Kartografii, Katastru i Gospodarki Nieruchomościami Starostwa Powiatowego
Data wykonania kopii:2024-03-21
Nr licencji: GK.6642.486.2024_0610_P

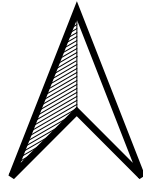

Załącznik Nr 6
do Uchwały Nr XXIX/143/26
Rady Gminy Milejów
z dnia 29 września 2026 roku

obręb: Milejów Osada

skala 1:1000

0 10 20 30 40 50 m



LEGENDA:



granica obszaru objętego miejscowym planem zagospodarowania przestrzennego



linia rozgraniczająca tereny o różnym przeznaczeniu lub różnych zasadach zagospodarowania



nieprzekraczalna linia zabudowy



teren zabudowy mieszkaniowej wielorodzinnej wolnostojącej




obszar występowania Głównego Zbiornika Wód Podziemnych Nr 406 Niecka Lubelska (Zbiornik Lublin)



wymiarowanie odległości w metrach

liniowa robocza [12]

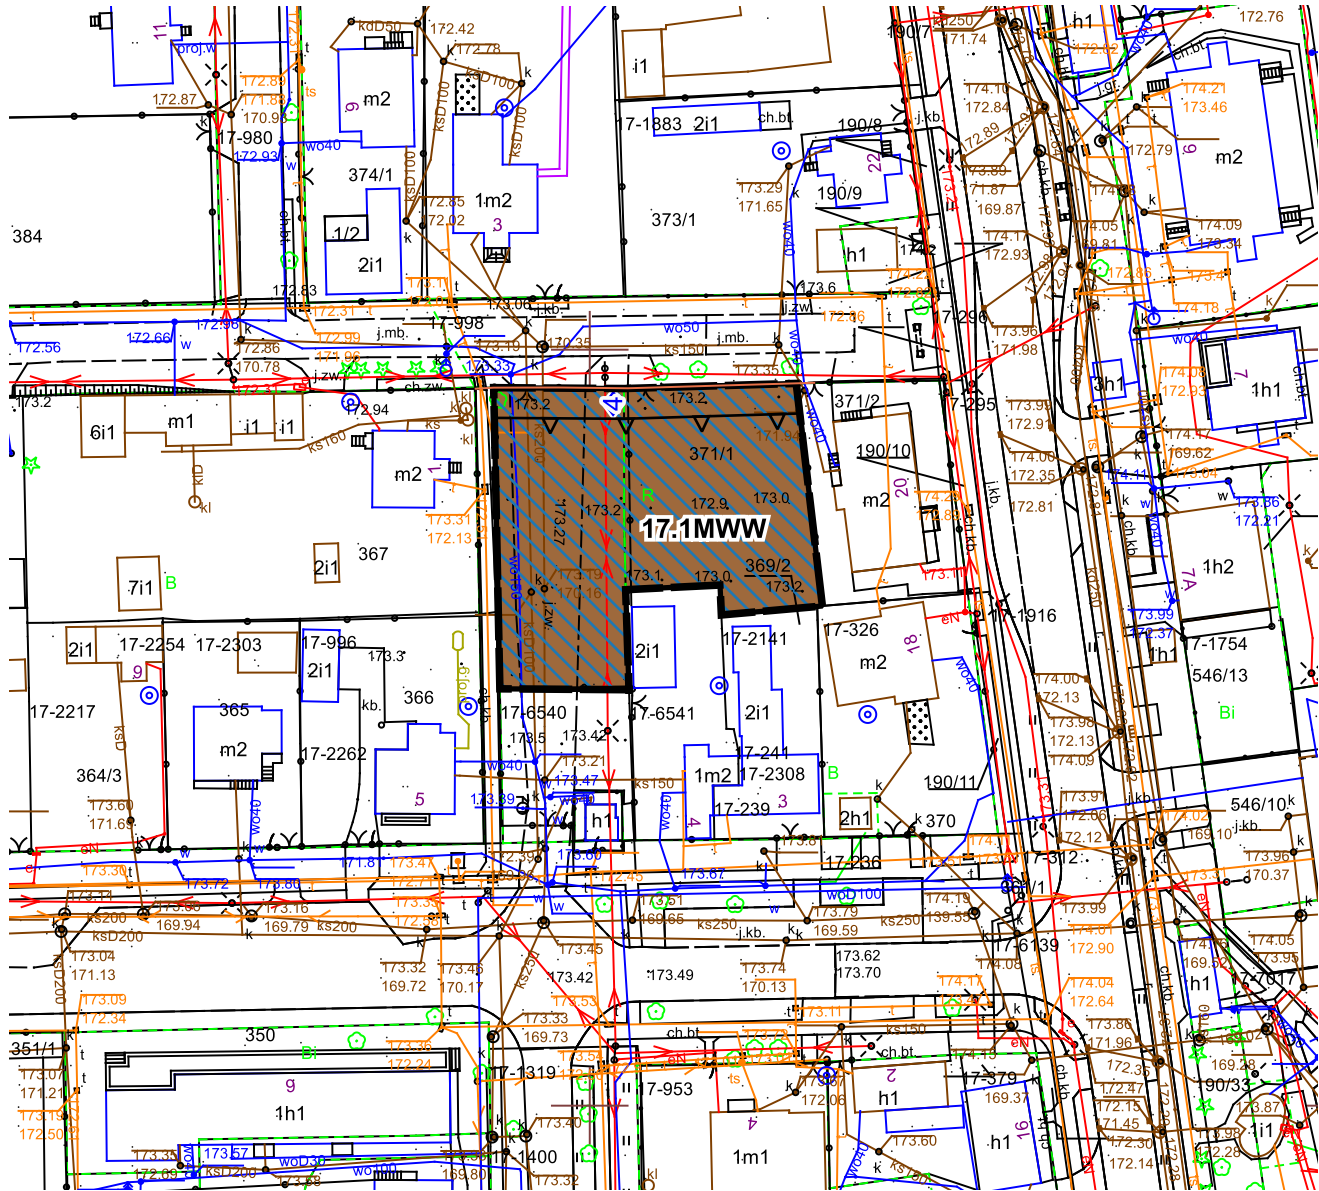

WYRYS
ZE STUDIUM UWARUNKOWAŃ I KIERUNKÓW
ZAGOSPODAROWANIA PRZESTRZENNEGO GMINY MILEJÓW
PRYJĘTEGO UCHWAŁĄ NR V/30/07 RADY GMINY MILEJÓW
Z DNIA 26 KWIETNIA 2007 r. Z PÓŹNIEJSZYMI ZMIANAMI
SKALA 1:25 000



granica obszaru objętego miejscowym planem zagospodarowania przestrzennego

OZNACZENIA WYSTĘPUJĄCE NA WYRYSIE



układ osadniczy ośrodka gminnego



obszary zabudowanych wiejskich jednostek osadniczych wskazanych do przekształceń i uzupełnień zabudowy na cele rozwoju funkcji mieszkaniowych i nierolniczych działalności gospodarczych



obszary zabudowanych wiejskich jednostek osadniczych wskazanych do przekształceń i uzupełnień zabudowy na cele rozwoju funkcji mieszkaniowych i rolniczych działalności gospodarczych
obszary rolniczej przestrzeni produkcyjnej, prowadzenia rolniczych działalności gospodarczych
- wskazane do objęcia ograniczeniem zabudowy



lasy i tereny zadrzewione - wskazane do objęcia ograniczeniem zabudowy



grupa I



istniejące zaopatrzenie w wodociąg



droga wojewódzka



drogi gminne



obiekty zabytkowe wpisane do ewidencji zabytków
strefy pośredniej ochrony konserwatorskiej



~~Nadwiprzański Park Krajobrazowy~~
wskazane do objęcia zakazem zabudowy



granice Ekologicznego Systemu Ochrony Przyrody (ESOP) -
wskazane do objęcia ograniczeniem zabudowy



~~granice Głównych Zbiorników Wód Podziemnych (CZW)~~



pomniki przyrody



przestrzenie publiczne (centra wsi)



TEREN OBSŁUGI
KOMUNIKACJI



TEREN SPORTU
I REKREACJI



OBSZAR AKTYWNOŚCI GOSPODARCZEJ I ROZMIESZCZENIA URZĄDZEŃ WYTWARZAJĄCYCH
ENERGIE Z ODNAWIALNYCH ŹRÓDEŁ O MOCY POWYŻEJ
100 kW (BIOELEKTROCIĘPŁOWNIA Z INSTALACJĄ HYBRYDOWĄ) ZE STREFĄ OCHRONNĄ
WRAZ Z OBSŁUGĄ KOMUNIKACYJNĄ
GRANICE OBSZARÓW SZCZEGÓLNEGO
ZAGROŻENIA POWODZIĄ
WYZNACZONYCH NA PODSTAWIE MAP
ZAGROŻENIA POWODZIĄ (2015 R.)



GRANICA NADWIPRZAŃSKIEGO
PARKU KRAJOBRAZOWEGO