


MIEJSCOWY PLAN ZAGOSPODAROWANIA PRZESTRZENNEGO DLA CZĘŚCI TERENÓW POŁOŻONYCH NA OBSZARZE
MINY MILEJÓW

Załącznik Nr 1
do Uchwały Nr
Rady Gminy Milejów
z dnia

obręb: Białka

SKALA 1:1000

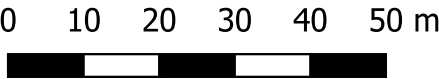

LEGENDA:

-  granica obszaru objętego miejscowym planem zagospodarowania przestrzennego
-  linia rozgraniczająca tereny o różnym przeznaczeniu lub różnych zasadach zagospodarowania
-  nieprzekraczalna linia zabudowy
- 


RZM
- 

otulina Nadwieprzańskiego Parku Krajobrazowego
- 

obszar występowania Głównego Zbiornika Wód Podziemnych
Nr 407 (Zbiornik Chełm - Zamość)
- 

wymiarowanie odległości w metrach

WYRYS
ZE STUDIUM UWARUNKOWAŃ I KIERUNKÓW
ZAGOSPODAROWANIA PRZESTRZENNEGO GMINY MILEJÓW
PRYJĘTEGO UCHWAŁĄ NR V/30/07 RADY GMINY MILEJÓW
Z DNIA 26 KWIETNIA 2007 r. Z PÓŹNIEJSZYMI ZMIANAMI
SKALA 1:25 000

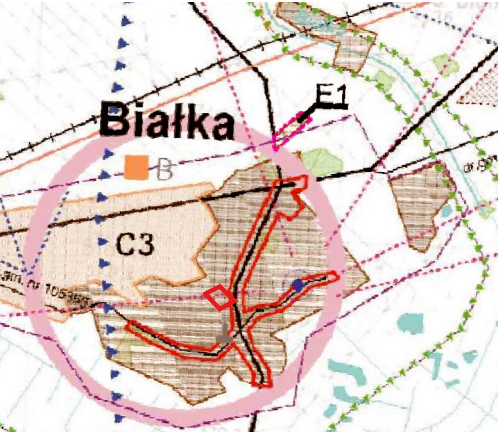

-  granica obszaru objętego miejscowym planem zagospodarowania przestrzennego

OZNACZENIA WYSTĘPUJĄCE NA WYRYSIE ZE

-  lasy i tereny zadrzewione - wskazane do objęcia ograniczeniem zabudowy
-  wody
- 

obszary zabudowanych wiejskich jednostek osadniczych wskazanych do przekształceń i uzupełnień zabudowy na cele rozwoju funkcji mieszkaniowych i rolniczych działalności gospodarczych
- 

obszary wskazane pod zabudowę na cele rozwoju funkcji mieszkaniowych i działalności gospodarczych nierolniczych w otoczeniu gospodarki rolnej
- 

obszary rolniczej przestrzeni produkcyjnej, prowadzenia rolniczych działalności gospodarczych - wskazane do objęcia ograniczeniem zabudowy
- 

tereny, dla których przewidziano sporządzenie miejscowych planów zagospodarowania przestrz.
- 

grupa II
- 

projektowane zaopatrzenie w wodociąg (variant I)
- 

projektowane zaopatrzenie w wodociąg (variant II)
- 

droga wojewódzka
- 

drogi powiatowe
- 

drogi gminne
- 

linia kolejowa
- 


granice terenów zamkniętych
- 

granice Ekologicznego Systemu Ochrony Przyrody (ESOP) - wskazane do objęcia ograniczeniem zabudowy
- 

obszar problemowy - oddziaływania Kanalu Wieprz-Krzna
- 

szkoły podstawowe
- 

przestrzenie publiczne (centra wsi)

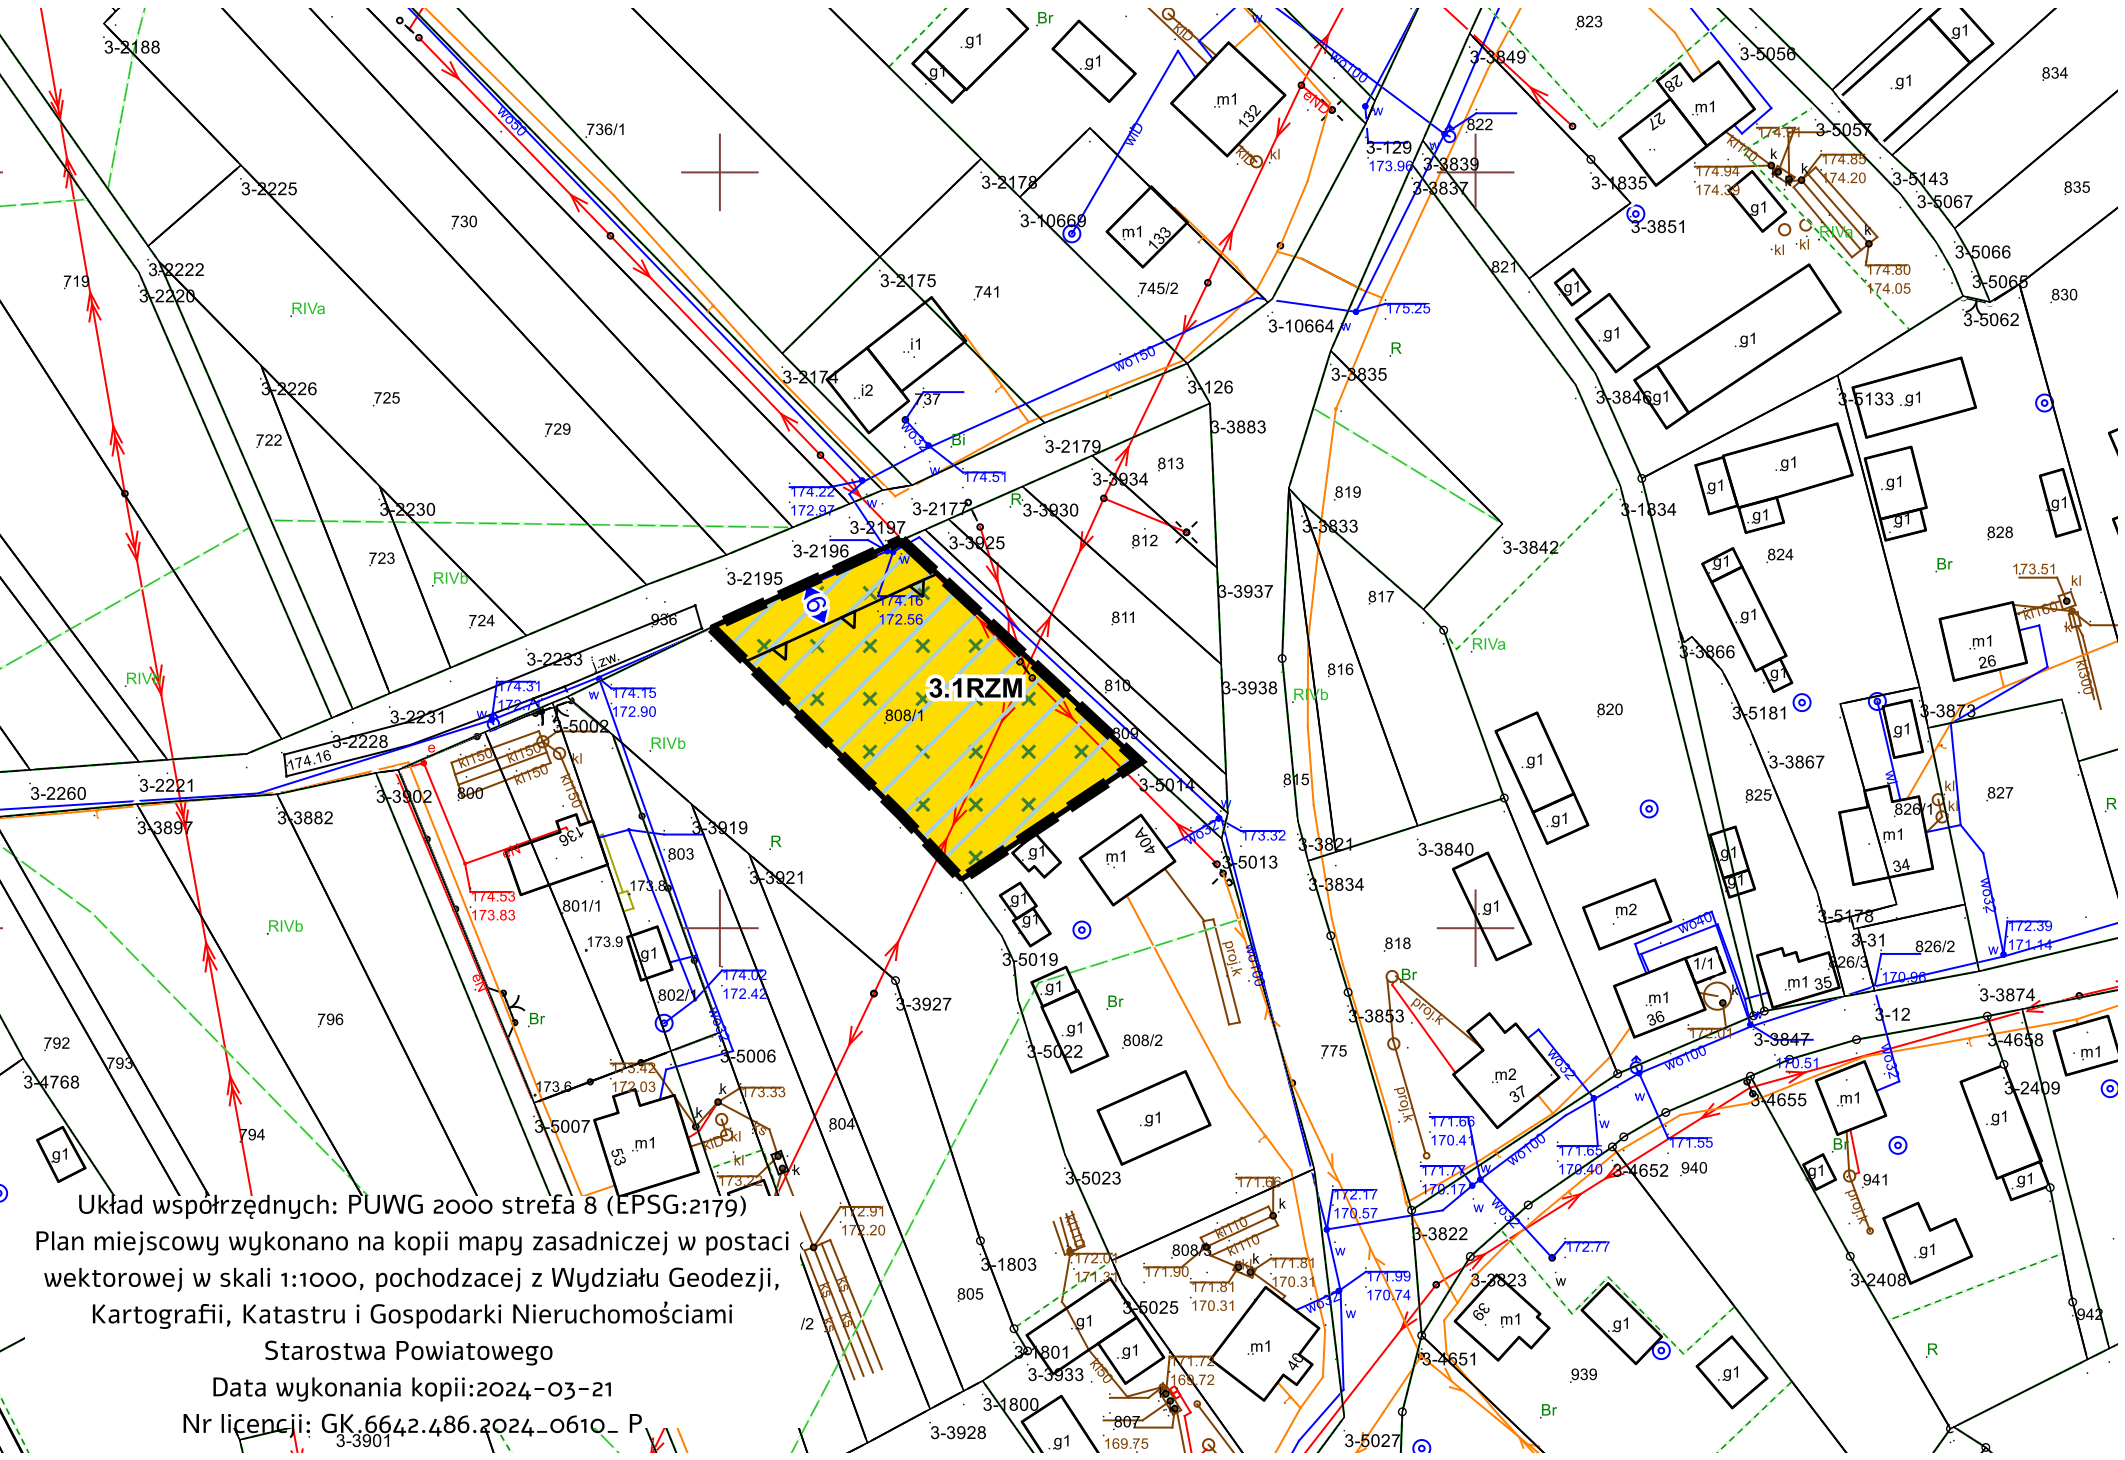

Układ współrzędnych: PUWG 2000 strefa 8 (EPSG:2179)

Plan miejscowy wykonano na kopii mapy zasadniczej w postaci wektorowej w skali 1:1000, pochodzącej z Wydziału Geodezji, Kartografii, Katastru i Gospodarki Nieruchomościami Starostwa Powiatowego

Data wykonania kopii:2024-03-21

Nr licencji: GK.6642.486.2024-0610- P

3-3901