


MIEJSCOWY PLAN ZAGOSPODAROWANIA PRZESTRZENNEGO DLA CZĘŚCI TERENÓW POŁOŻONYCH NA
OBSZARZE GMINY MILEJÓW

LEGENDA:

- 
- granica obszaru objętego miejscowym planem zagospodarowania przestrzennego
- 
- linia rozgraniczająca tereny o różnym przeznaczeniu lub różnych zasadach zagospodarowania
- 
- nieprzekraczalna linia zabudowy
- 
- teren zabudowy mieszkaniowej jednorodzinnej wolnostojącej
- 
- Nadwieprzański Park Krajobrazowy
- 
- obszar występowania Głównego Zbiornika Wód Podziemnych
Nr 407 (Zbiornik Chełm - Zamość)
- 
- korytarz ekologiczny Polesie - Roztocze KPdC-2C
- 
- wymiarowanie odległości w metrach


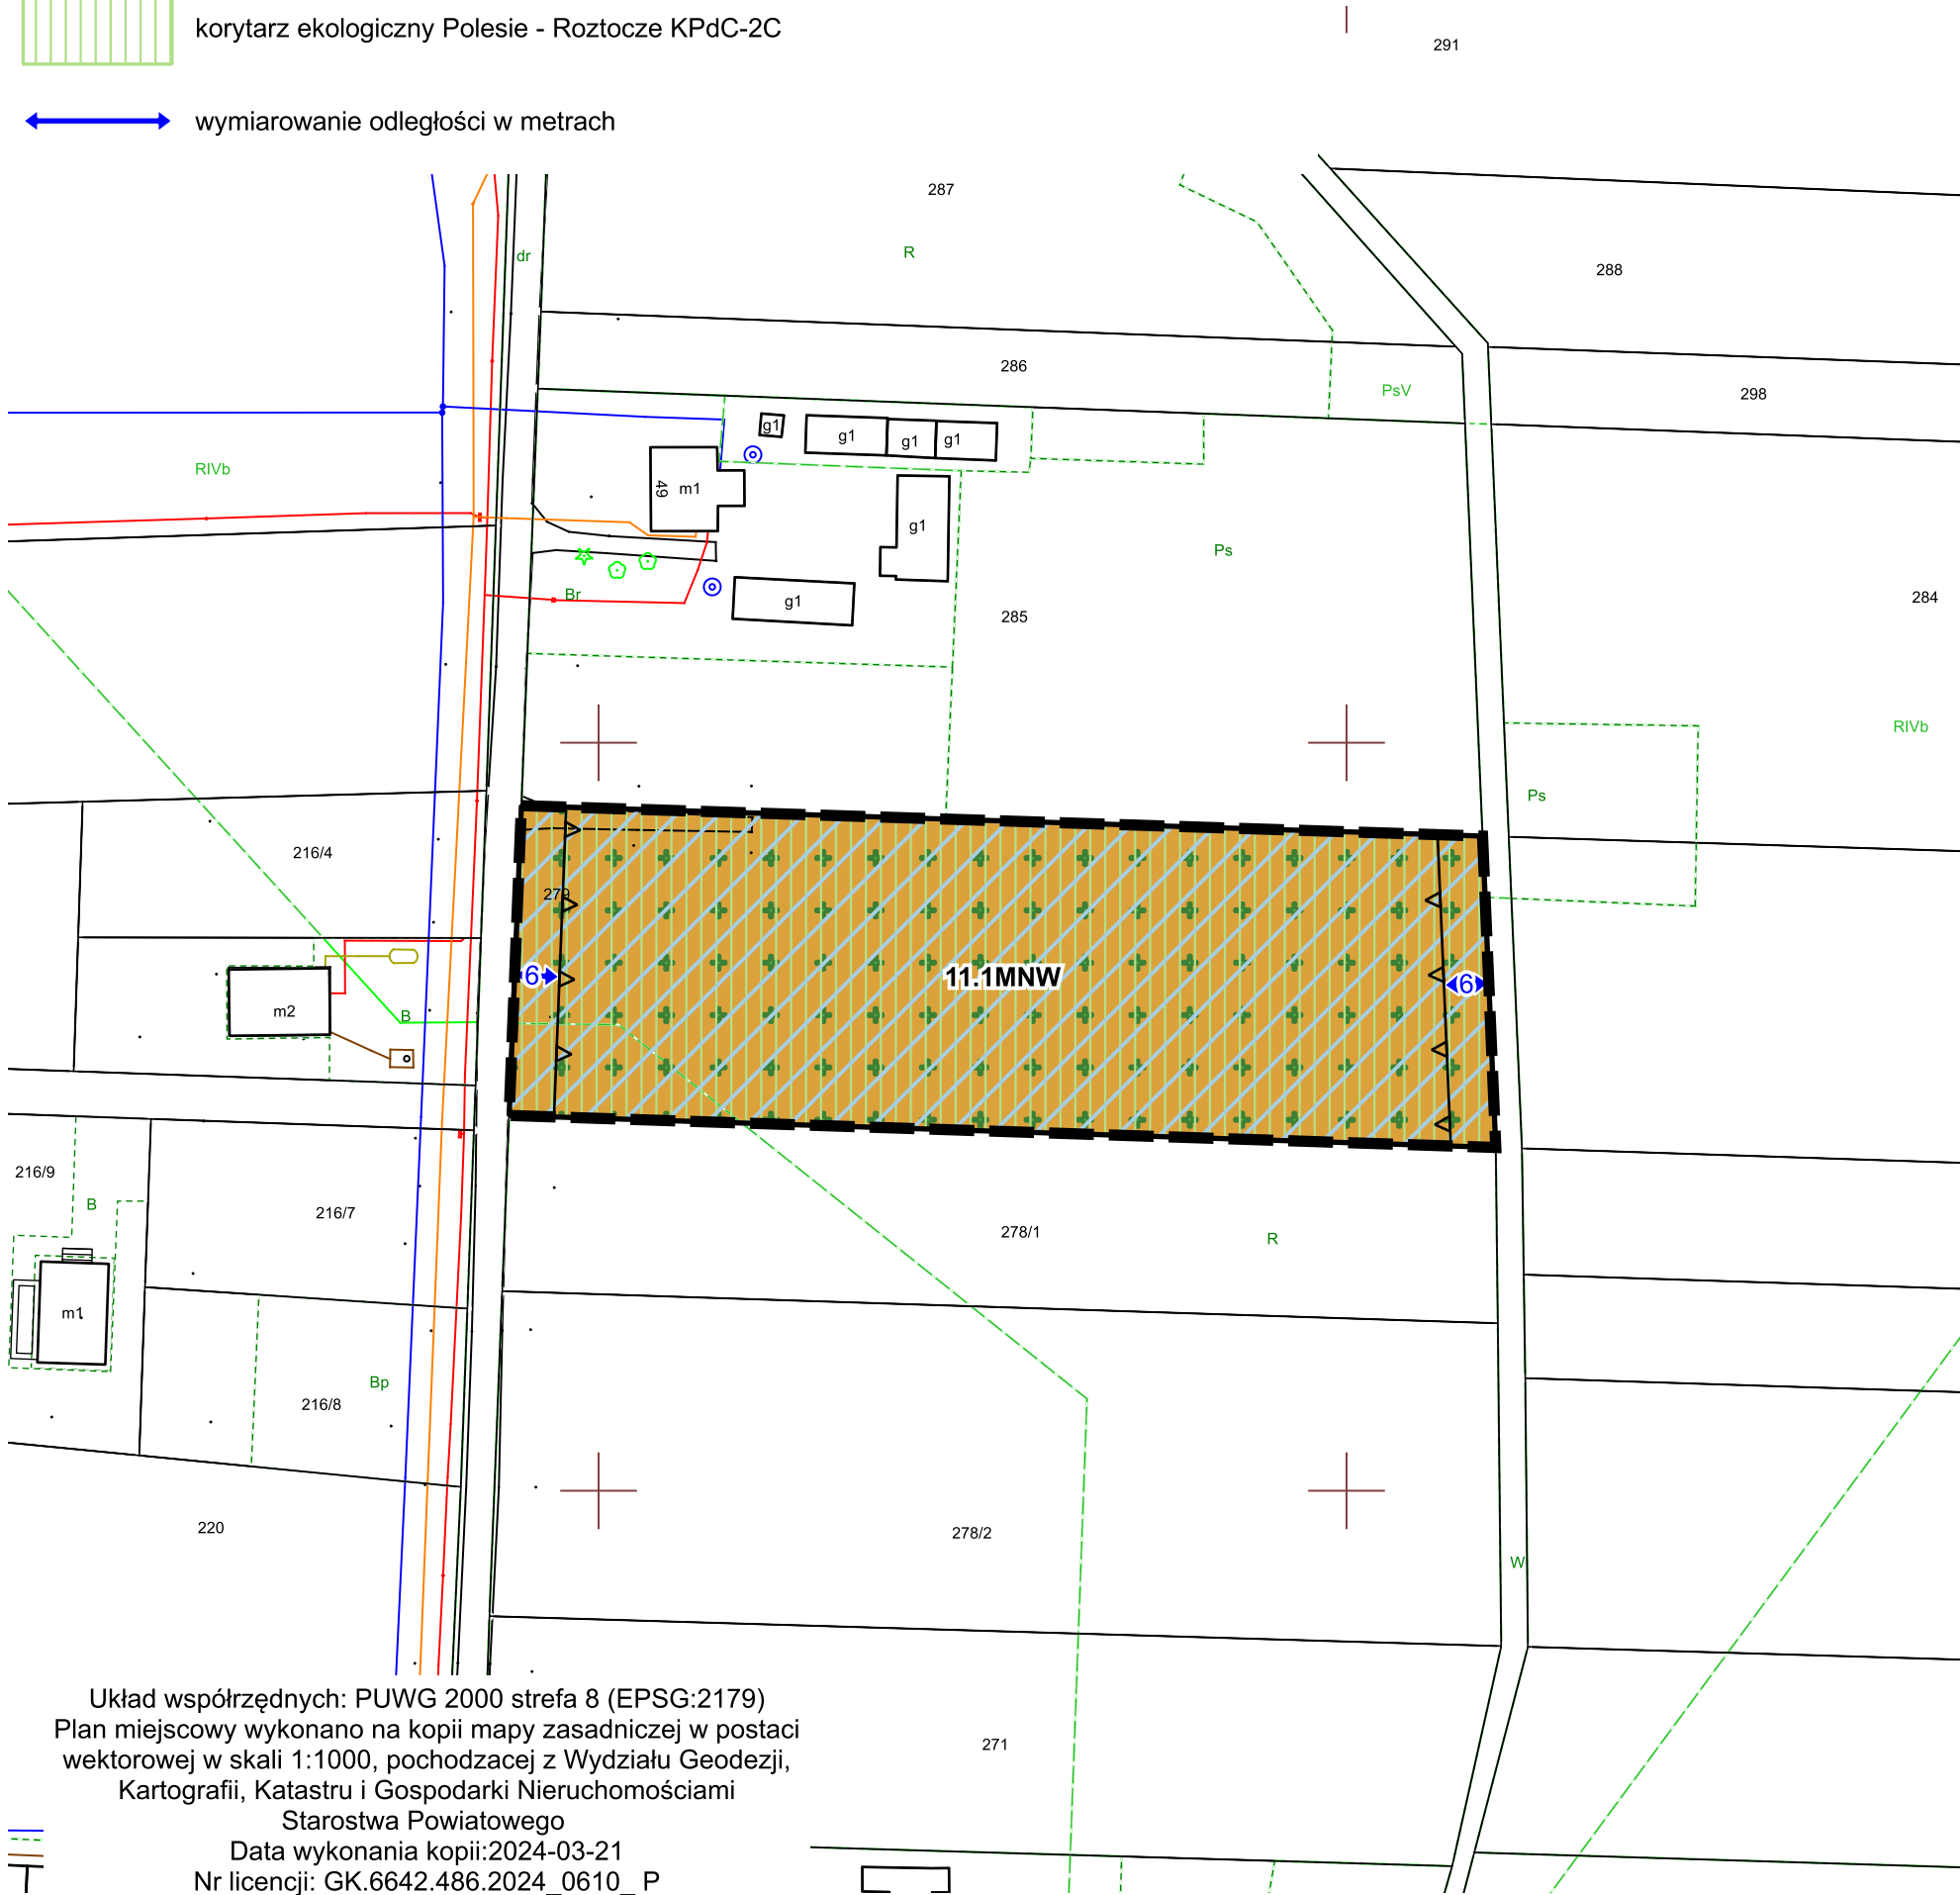


Układ współrzędnych: PUWG 2000 strefa 8 (EPSG:2179)
Plan miejscowy wykonano na kopii mapy zasadniczej w postaci
wektorowej w skali 1:1000, pochodzącej z Wydziału Geodezji,
Kartografii, Katastru i Gospodarki Nieruchomościami
Starostwa Powiatowego
Data wykonania kopii: 2024-03-21
Nr licencji: GK.6642.486.2024_0610_P

Załącznik Nr 4
do Uchwały Nr
Rady Gminy Milejów
z dnia

obręb: Klarów

SKALA 1:1000

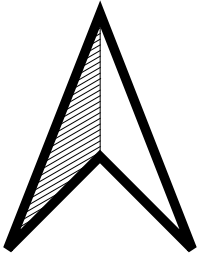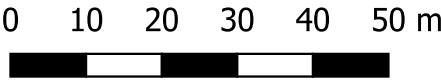

WYRYS
ZE STUDIUM UWARUNKOWAŃ I KIERUNKÓW
ZAGOSPODAROWANIA PRZESTRZENNEGO GMINY MILEJÓW
PRYJĘTEGO UCHWAŁĄ NR V/30/07 RADY GMINY MILEJÓW
Z DNIA 26 KWIETNIA 2007 r. Z PÓŹNIEJSZYMI ZMIANAMI
SKALA 1:25 000



granica obszaru objętego miejscowym
planem zagospodarowania przestrzennego

OZNACZENIA WYSTĘPUJĄCE NA WYRYSIE ZE

- 
- las i tereny zadrzewione - wskazane do objęcia ograniczeniem zabudowy
- 
- wody
- 
- obszary zabudowanych wiejskich jednostek osadniczych wskazanych do
przekształceń i uzupełnień zabudowy na cele rozwoju funkcji mieszkaniowych i
rolniczych działalności gospodarczych
- 
- obszary wskazane pod zabudowę na cele rozwoju funkcji
turystyczno-wypoczynkowych i obsługi ruchu turystycznego
- 
- obszary rolniczej przestrzeni produkcyjnej,
prowadzenia rolniczych działalności gospodarczych
- wskazane do objęcia ograniczeniem zabudowy
- 
- tereny, dla których przewidziano sporządzenie
miejscowych planów zagospodarowania przestrz.
- 
- drogi gminne
- 
- strefy obserwacji i ochrony archeologicznej
- 
- Obszar sieci NATURA 2000 /w granicach gminy/ -
wskazane do objęcia ograniczeniem zabudowy
- 
- projektowane rezerваты przyrody:
B - Bilsko, K - Klarów, Ł - Łańcuchów -
wskazane do objęcia ograniczeniem zabudowy
- 
- granice lasów ochronnych
- 
- korytarze ekologiczne
- 
- granice Głównych Zbiorników Wód Podziemnych (CZWP)
- 
- GRANICE OBSZARÓW SZCZEGÓLNEGO
ZAGROŻENIA POWODZIĄ
WYZNACZONYCH NA PODSTAWIE MAP
ZAGROŻENIA POWODZIĄ (2015 R.)