MIEJSCOWY PLAN ZAGOSPODAROWANIA PRZESTRZENNEGO DLA CZĘŚCI TERENÓW POŁOŻONYCH NA OBSZARZE GMINY MILEJÓW

LEGENDA:

granica obszaru objętego miejscowym planem zagospodarowania przestrzennego

linia rozgraniczająca tereny o różnym przeznaczeniu lub różnych zasadach zagospodarowania


nieprzekraczalna linia zabudowy

RNR teren gruntów ornych oraz upraw


RZM teren zabudowy zagrodowej

obszar występowania Głównego Zbiornika Wód Podziemnych Nr 406 (Zbiornik Lublin)

wymiarowanie odległości w metrach

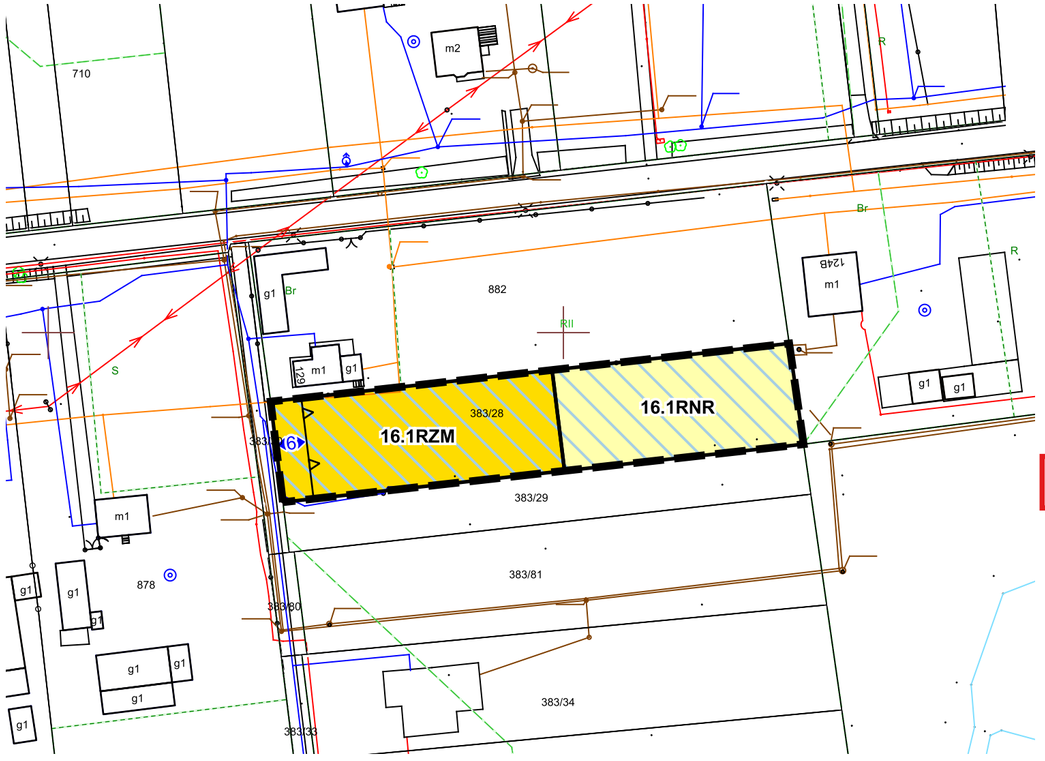

WYRYS
ZE STUDIUM UWARUNKOWAŃ I KIERUNKÓW
ZAGOSPODAROWANIA PRZESTRZENNEGO GMINY MILEJÓW
PRYJĘTEGO UCHWAŁĄ NR V/30/07 RADY GMINY MILEJÓW
Z DNIA 26 KWIETNIA 2007 r. Z PÓŹNIEJSZYMI ZMIANAMI
SKALA 1:25 000

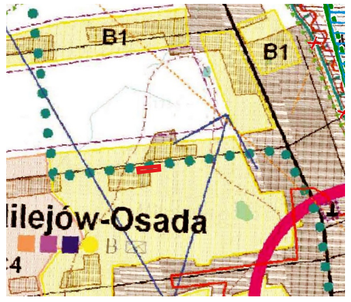

granica obszaru objętego miejscowym planem zagospodarowania przestrzennego

OZNACZENIA WYSTĘPUJĄCE NA WYRYSIE ZE STUDIUM:

lasy i tereny zadrzewione - wskazane do objęcia ograniczeniem zabudowy

obszary zabudowanych wiejskich jednostek osadniczych wskazanych do przekształceń i uzupełnień zabudowy na cele rozwoju funkcji mieszkaniowych i rolniczych działalności gospodarczych

B obszary zabudowanych wiejskich jednostek osadniczych wskazanych do przekształceń i uzupełnień zabudowy na cele rozwoju funkcji mieszkaniowych i nierolniczych działalności gospodarczych

Załącznik Nr 5
do Uchwały Nr .....
Rady Gminy Milejów
z dnia .....

obręb: Milejów

SKALA 1:1000

0 10 20 30 40 50 m

Układ współrzędnych: PUWG 2000 strefa 8 (EPSG:2179)
Plan miejscowy wykonano na kopii mapy zasadniczej w postaci wektorowej w skali 1:1000, pochodzacej z Wydziału Geodezji, Kartografii, Katastru i Gospodarki Nieruchomościami Starostwa Powiatowego
Data wykonania kopii:2024-03-21
Nr licencji: GK.6642.486.2024_0610_ P

C obszary wskazane pod zabudowę na cele rozwoju funkcji mieszkaniowych i działalności gospodarczych nierolniczych w otoczeniu gospodarki rolnej

obszary rolniczej przestrzeni produkcyjnej, prowadzenia rolniczych działalności gospodarczych - wskazane do objęcia ograniczeniem zabudowy

grupa I

tereny, dla których przewidziano sporządzenie miejscowych planów zagospodarowania przestrz.

istniejące zaopatrzenie w wodociąg

zewnętrzna granica otuliny Nadwieprzańskiego Parku Krajobrazowego

drogi gminne cji i ochrony archeologicznej

granica występowania złóż ropy naftowej

szkoły podstawowe

gimnazja

szkoły ponadgimnazjalne

placówki zdrowia

przestrzenie publiczne (centra wsi)