


MIEJSCOWY PLAN ZAGOSPODAROWANIA PRZESTRZENNEGO DLA CZĘŚCI TERENÓW POŁOŻONYCH NA OBSZARZE GMINY MILEJÓW


Załącznik Nr 7
do Uchwały Nr
Rady Gminy Milejów
z dnia

obręb: Milejów Osada

SKALA 1:1000

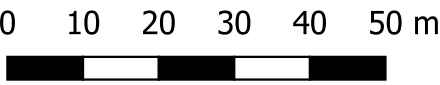

Układ współrzędnych: PUWG 2000 strefa 8 (EPSG:2179)
Plan miejscowy wykonano na kopii mapy zasadniczej w postaci wektorowej w skali 1:1000, pochodzącej z Wydziału Geodezji, Kartografii, Katastru i Gospodarki Nieruchomościami Starostwa Powiatowego
Data wykonania kopii: 2024-03-21
Nr licencji: GK.6642.486.2024_0610_P

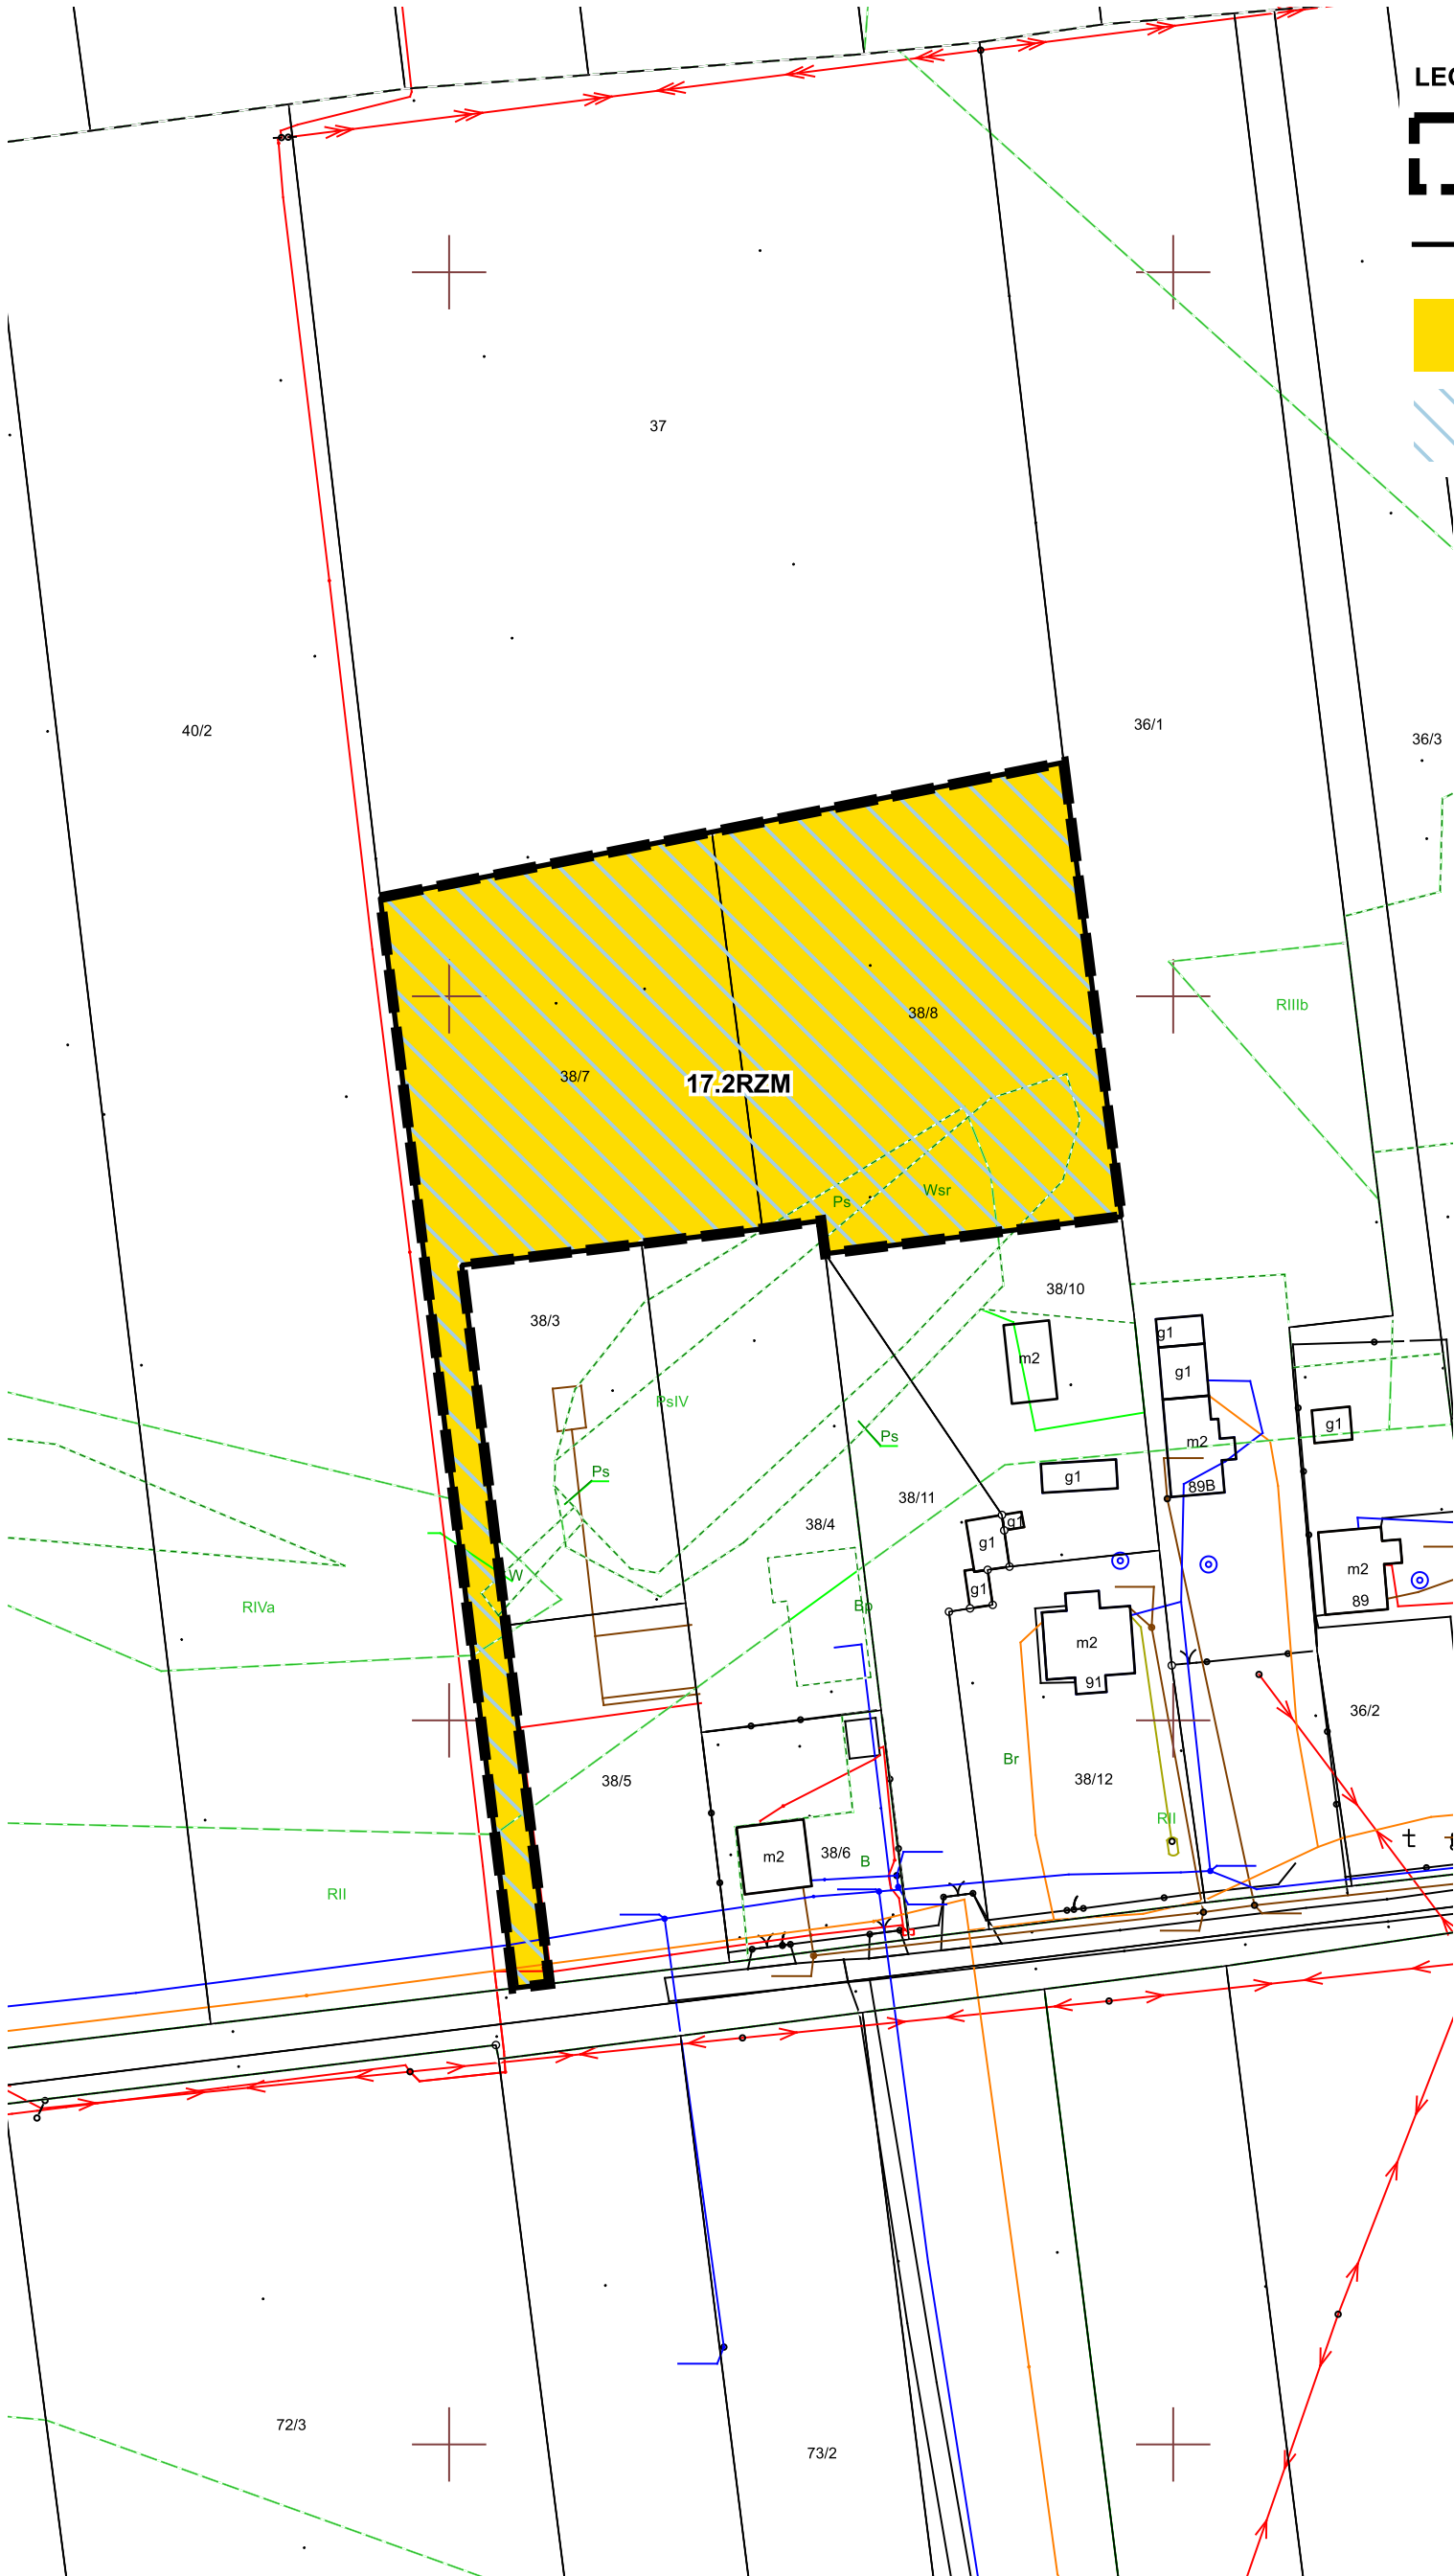

LEGENDA:



granica obszaru objętego miejscowym planem zagospodarowania przestrzennego



linia rozgraniczająca tereny o różnym przeznaczeniu lub różnych zasadach zagospodarowania




teren zabudowy zagrodowej



obszar występowania Głównego Zbiornika Wód Podziemnych Nr 406 (Zbiornik Lublin)

WYRYS
ZE STUDIUM UWARUNKOWAŃ I KIERUNKÓW
ZAGOSPODAROWANIA PRZESTRZENNEGO GMINY MILEJÓW
PRYJĘTEGO UCHWAŁĄ NR V/30/07 RADY GMINY MILEJÓW
Z DNIA 26 KWIETNIA 2007 r. Z PÓŹNIEJSZYMI ZMIANAMI
SKALA 1:25 000

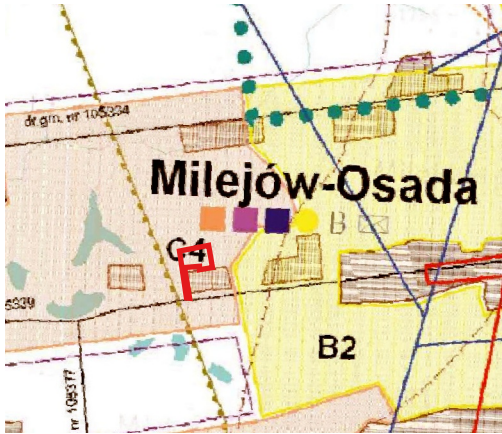

granica obszaru objętego miejscowym planem zagospodarowania przestrzennego

OZNACZENIA WYSTĘPUJĄCE NA WYRYSIE ZE



las i tereny zadrzewione - wskazane do objęcia ograniczeniem zabudowy



obszary zabudowanych wiejskich jednostek osadniczych wskazanych do przekształceń i uzupełnień zabudowy na cele rozwoju funkcji mieszkaniowych i rolniczych działalności gospodarczych



obszary zabudowanych wiejskich jednostek osadniczych wskazanych do przekształceń i uzupełnień zabudowy na cele rozwoju funkcji mieszkaniowych i nierolniczych działalności gospodarczych



obszary wskazane pod zabudowę na cele rozwoju funkcji mieszkaniowych i działalności gospodarczych nierolniczych w otoczeniu gospodarki rolnej



obszary rolniczej przestrzeni produkcyjnej, prowadzenia rolniczych działalności gospodarczych - wskazane do objęcia ograniczeniem zabudowy



tereny, dla których przewidziano sporządzenie miejscowych planów zagospodarowania przestrz.



istniejące zaopatrzenie w wodociąg



drogi gminne



zewnętrzna granica otuliny Nadwieprzańskiego Parku Krajobrazowego



strefy obserwacji i ochrony archeologicznej



granica występowania złóż ropy naftowej



szkoły podstawowe



gimnazja



szkoły ponadgimnazjalne



placówki zdrowia



przestrzenie publiczne (centra wsi)