

MIEJSCOWY PLAN ZAGOSPODAROWANIA PRZESTRZENNEGO
DLA CZĘŚCI TERENÓW POŁOŻONYCH NA OBSZARZE GMINY
MILEJÓW

Załącznik Nr 1
do Uchwały Nr
Rady Gminy Milejów
z dnia


skala 1:1000



LEGENDA

- granica obszaru objętego miejscowym planem zagospodarowania przestrzennego
- linie rozgraniczające tereny o różnym przeznaczeniu lub różnych zasadach zagospodarowania
- nieprzekraczalna linia zabudowy
- PEF teren elektrowni słonecznych
- otulina Nadwieprzańskiego Parku Krajobrazowego
- korytarz ekologiczny Polesie - Rostocze KPdC-2C
- Główny Zbiornik Wód Podziemnych Nr 407 Niecka Lubelska (Zbiornik Chełm - Zamość)

Układ współrzędnych: PUWG 2000 strefa 8 (EPSG:2179)
Plan miejscowy wykonano na kopii mapy zasadniczej w postaci wektorowej w skali 1:1000, pochodzącej z Wydziału Geodezji, Kartografii, Katastru i Gospodarki Nieruchomościami Starostwa Powiatowego
Data wykonania kopii: 2024-03-21
Nr licencji: GK.6642.486.2024_0610_P

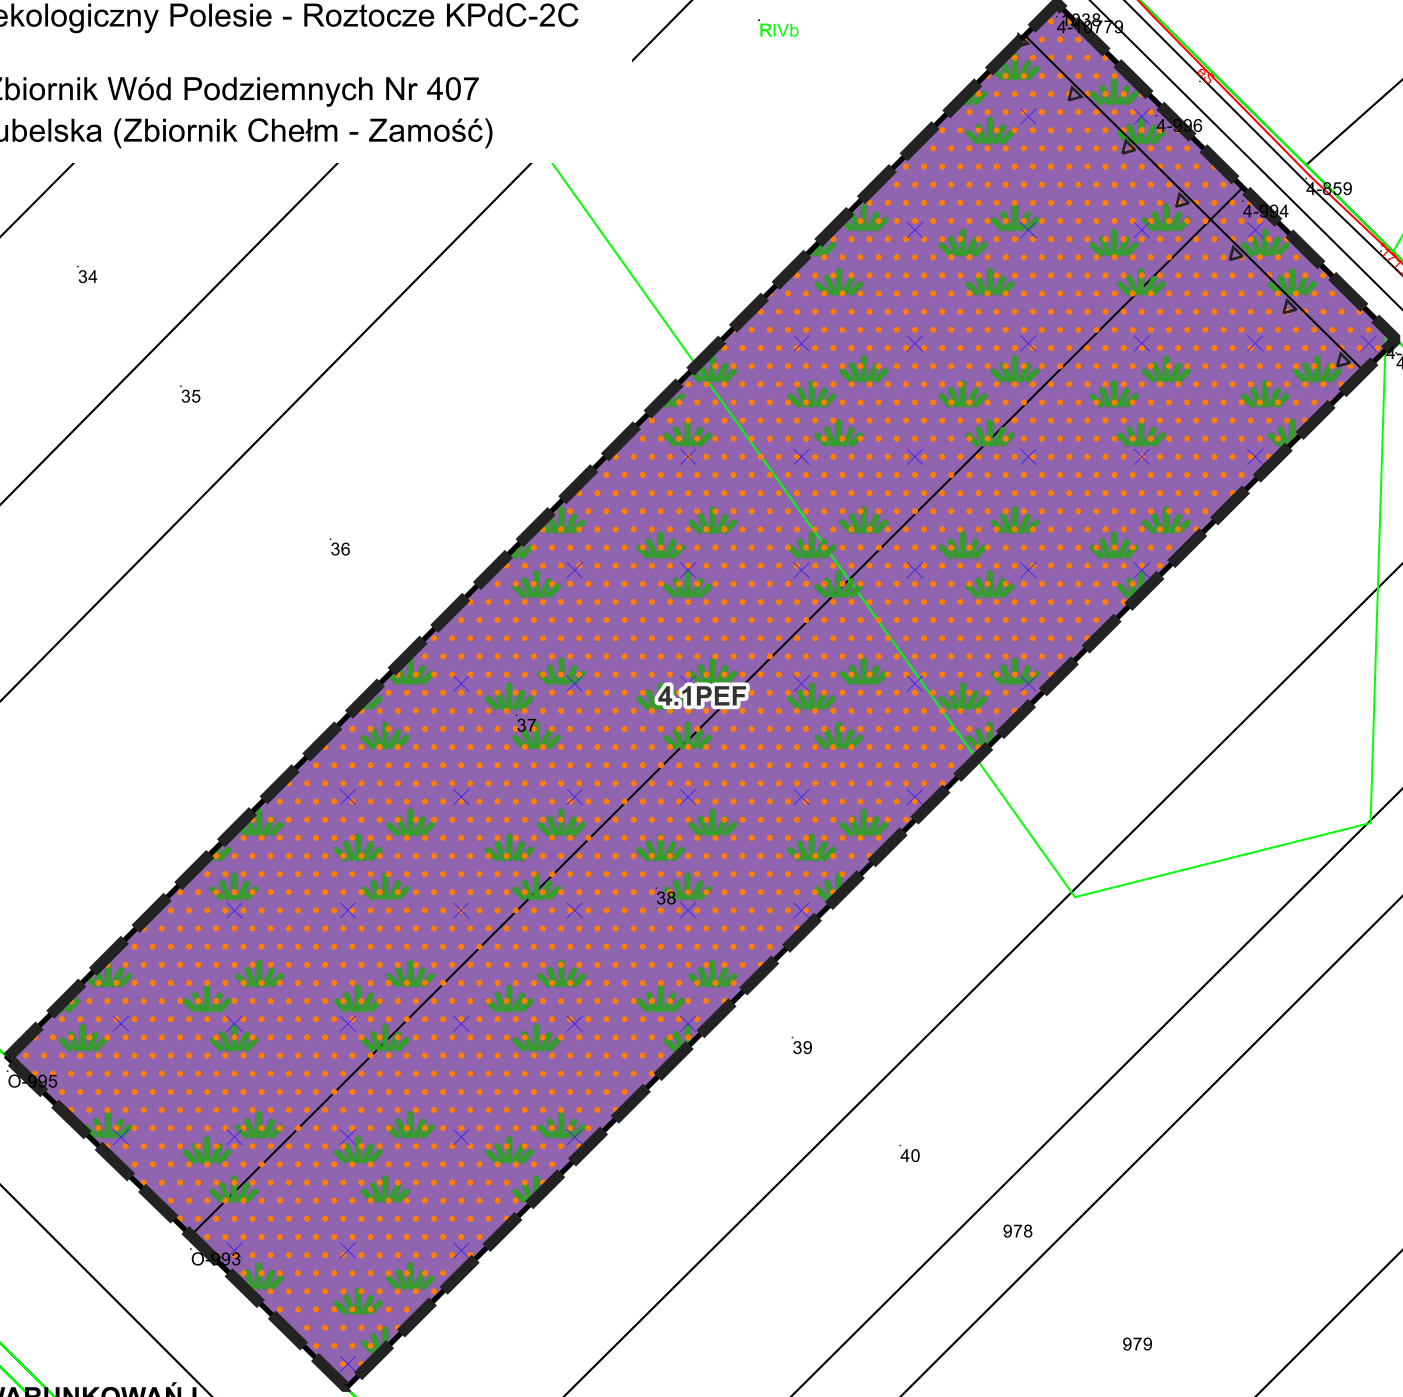

WYRYS ZE STUDIUM UWARUNKOWAŃ I
KIERUNKÓW ZAGOSPODAROWANIA
PRZESTRZENNEGO GMINY MILEJÓW
PRZYJĘTEGO UCHWAŁĄ NR V/30/07 RADY GMINY
MILEJÓW Z DNIA 26 KWIETNIA 2007 ROKU Z
PÓŹNIEJSZYMI ZMIANAMI
SKALA 1:25000

OZNACZENIA DO WYRYSU ZE STUDIUM

- las i tereny zadrzewione - wskazane do objęcia ograniczeniem zabudowy
- tereny przeznaczone do uzupełnienia i zalesienia - wskazane do objęcia zakazem zabudowy
- obszary zabudowanych wiejskich jednostek osadniczych wskazanych do przekształceń i uzupełnień zabudowy na cele rozwoju funkcji mieszkaniowych i innych usług ogólnokrajowych
- Nadwieprzański Park Krajobrazowy - wskazane do objęcia zakazem zabudowy
- korytarze ekologiczne
- granice Ekologicznego Systemu Ochrony Przyrody (ESOP) - wskazane do objęcia ograniczeniem zabudowy
- droga wojewódzka
- obszar problemowy - oddziaływania Kanalu Wieprz-Krzna
- granica zmiany Studium
- GRANICA NADWIEPRZAŃSKIEGO PARKU KRAJOBRAZOWEGO
- szkoły podstawowe



granica obszaru objętego planem miejscowym