
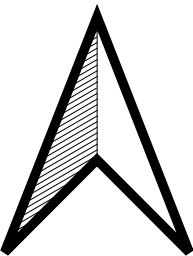


MIEJSCOWY PLAN ZAGOSPODAROWANIA PRZESTRZENNEGO DLA CZĘŚCI TERENÓW POŁOŻONYCH NA OBSZARZE
MINY MILEJÓW

Załącznik Nr 1
do Uchwały Nr
Rady Gminy Milejów
z dnia


obręb: Białka

SKALA 1:1000

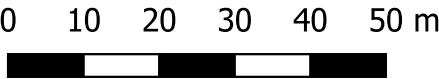

LEGENDA:

-
- granica obszaru objętego miejscowym planem zagospodarowania przestrzennego

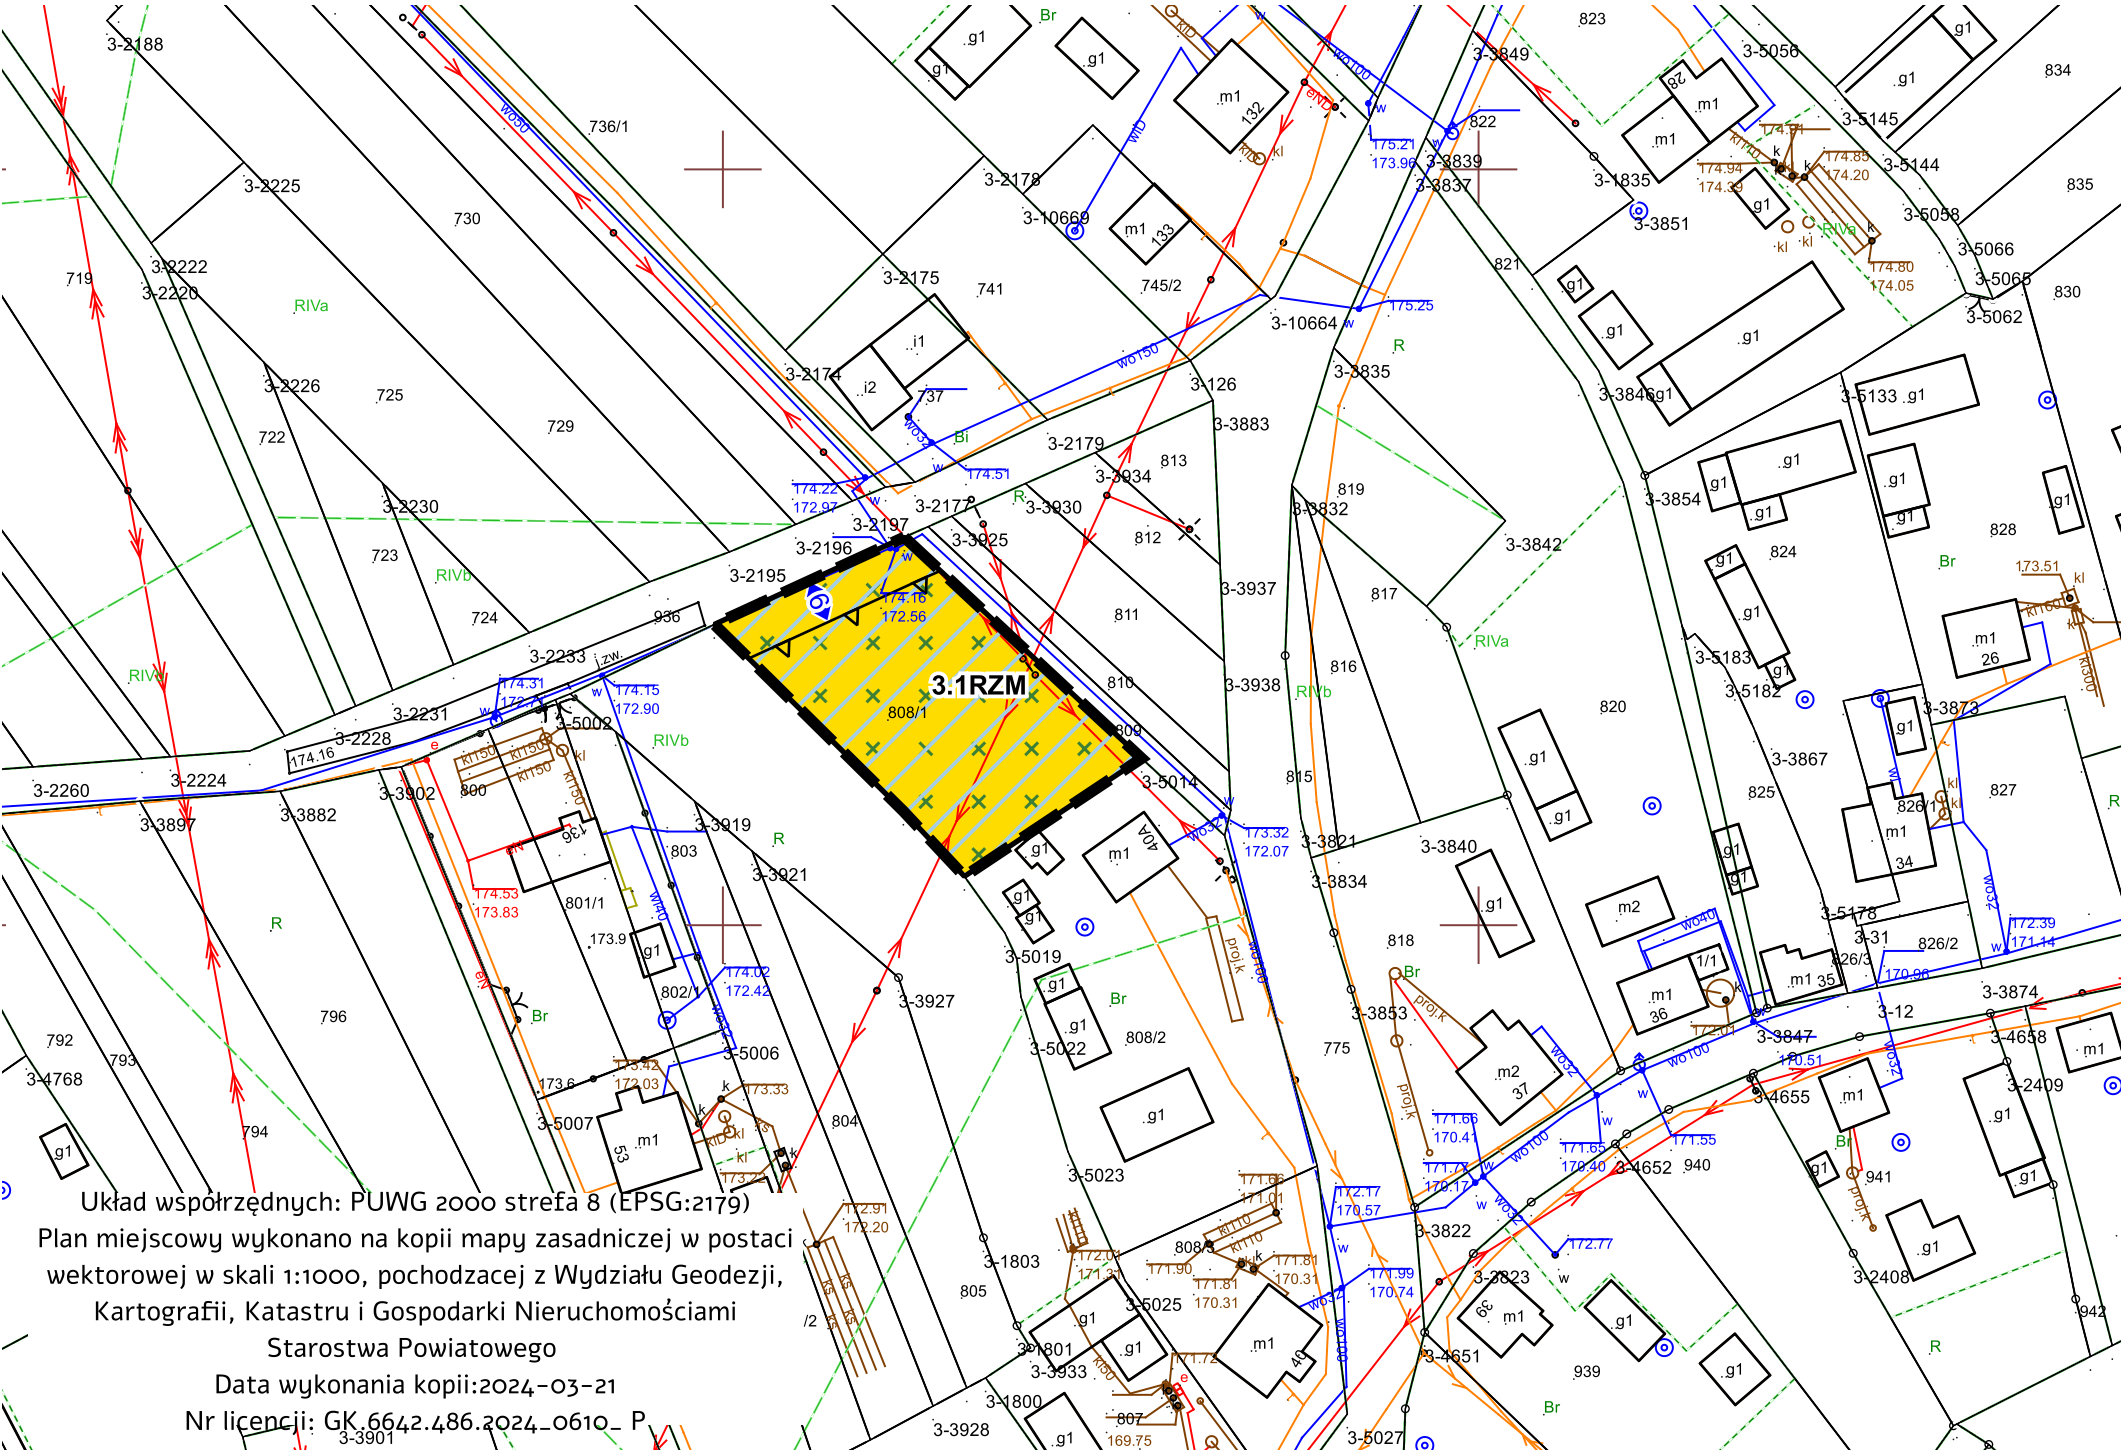
 RZM

Układ współrzędnych: PUWG 2000 strefa 8 (EPSG:2179)
Plan miejscowy wykonano na kopii mapy zasadniczej w postaci wektorowej w skali 1:1000, pochodzącej z Wydziału Geodezji, Kartografii, Katastru i Gospodarki Nieruchomościami Starostwa Powiatowego

Data wykonania kopii:2024-03-21

Nr licencji: GK.6642.486.2024-0610- P

WYRYS
ZE STUDIUM UWARUNKOWAŃ I KIERUNKÓW
ZAGOSPODAROWANIA PRZESTRZENNEGO GMINY MILEJÓW
PRYJĘTEGO UCHWAŁĄ NR V/30/07 RADY GMINY MILEJÓW
Z DNIA 26 KWIETNIA 2007 r. Z PÓŹNIEJSZYMI ZMIANAMI
SKALA 1:25 000

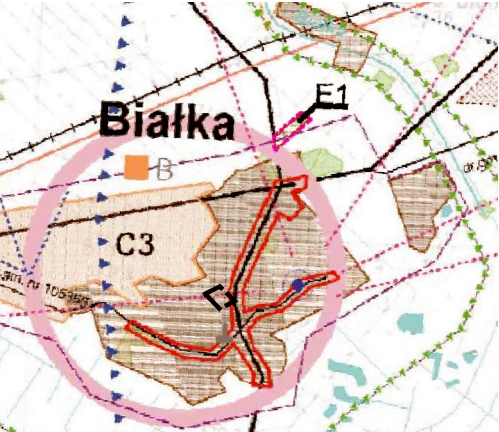

-
- granica obszaru objętego miejscowym planem zagospodarowania przestrzennego

OZNACZENIA WYSTĘPUJĄCE NA WYRYSIE ZE

-
- lasy i tereny zadrzewione - wskazane do objęcia ograniczeniem zabudowy

 C grupa II