

MIEJSCOWY PLAN ZAGOSPODAROWANIA PRZESTRZENNEGO DLA CZĘŚCI TERENÓW POŁOŻONYCH NA
OBSZARZE GMINY MILEJÓW


LEGENDA:

-  granica obszaru objętego miejscowym planem zagospodarowania przestrzennego
-  linia rozgraniczająca tereny o różnym przeznaczeniu lub różnych zasadach zagospodarowania
-  nieprzekraczalna linia zabudowy
-  MNW-U


teren zabudowy mieszkaniowej jednorodzinnej wolnostojącej lub usług
- 

otulina Nadwieprzańskiego Parku Krajobrazowego
- 

obszar występowania Głównego Zbiornika Wód Podziemnych Nr 406 (Zbiornik Lublin)
-  wymiarowanie odległości w metrach

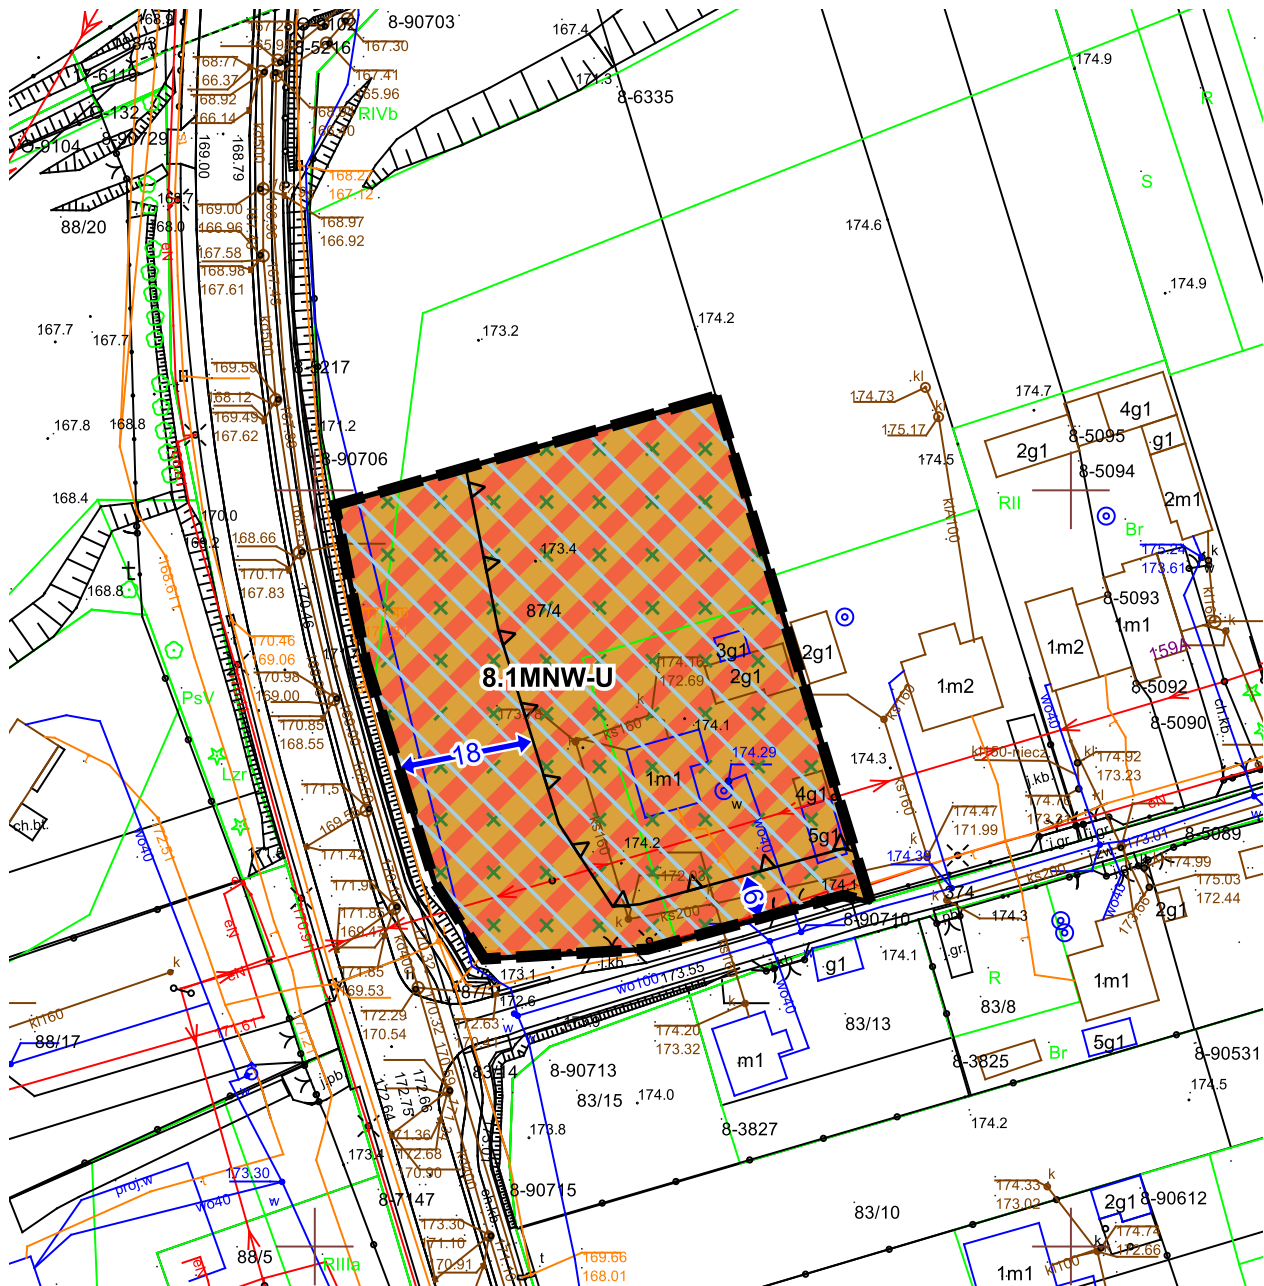


Układ współrzędnych: PUWG 2000 strefa 8 (EPSG:2179)
Plan miejscowy wykonano na kopii mapy zasadniczej w postaci wektorowej w skali 1:1000, pochodzącej z Wydziału Geodezji, Kartografii, Katastru i Gospodarki Nieruchomościami Starostwa Powiatowego
Data wykonania kopii:2024-03-21
Nr licencji: GK.6642.486.2024_0610_P

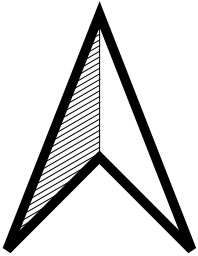


Załącznik Nr 3
do Uchwały Nr
Rady Gminy Milejów
z dnia

obręb: Jaszczów

SKALA 1:1000

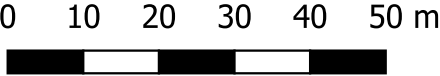

WYRYS
ZE STUDIUM UWARUNKOWAŃ I KIERUNKÓW
ZAGOSPODAROWANIA PRZESTRZENNEGO GMINY MILEJÓW
PRYJĘTEGO UCHWAŁĄ NR VI/30/07 RADY GMINY MILEJÓW
Z DNIA 26 KWIETNIA 2007 r. Z PÓŹNIEJSZYMI ZMIANAMI
SKALA 1:25 000

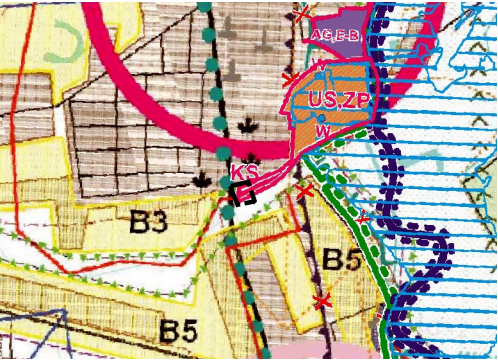

-  granica obszaru objętego miejscowym planem zagospodarowania przestrzennego

OZNACZENIA WYSTĘPUJĄCE NA WYRYSIE ZE

-  lasy i tereny zadrzewione - wskazane do objęcia ograniczeniem zabudowy
- 

obszary zabudowanych wiejskich jednostek osadniczych wskazanych do przekształceń i uzupełnień zabudowy na cele rozwoju funkcji mieszkaniowych i rolniczych działalności gospodarczych
-  B

obszary zabudowanych wiejskich jednostek osadniczych wskazanych do przekształceń i uzupełnień zabudowy na cele rozwoju funkcji mieszkaniowych i nierolniczych działalności gospodarczych
- 

obszary rolniczej przestrzeni produkcyjnej, prowadzenia rolniczych działalności gospodarczych - wskazane do objęcia ograniczeniem zabudowy
- 

tereny, dla których przewidziano sporządzenie miejscowych planów zagospodarowania przestrz.

- 

projektowane zaopatrzenie w urządzenia sieci kanalizacyjnej
- 

istniejące zaopatrzenie w wodociąg
- 

strefy obserwacji i ochrony archeologicznej
- 

zewnętrzna granica otuliny Nadwieprzańskiego Parku Krajobrazowego
- 

 > > korytarze ekologiczne
- 

 <del> granice Głównych Zbiorników Wód Podziemnych (CZW/P)
- 

 granica występowania złóż ropy naftowej

 OBSZAR OCHRONY GŁÓWNEGO ZBIORNIKA WÓD PODZIEMNYCH NR 406/407 - PROPONOWANY