

MIEJSCOWY PLAN ZAGOSPODAROWANIA PRZESTRZENNEGO DLA CZĘŚCI TERENÓW POŁOŻONYCH NA
OBSZARZE GMINY MILEJÓW

LEGENDA:



granica obszaru objętego miejscowym planem zagospodarowania przestrzennego



linia rozgraniczająca tereny o różnym przeznaczeniu lub różnych zasadach zagospodarowania



nieprzekraczalna linia zabudowy



teren zabudowy mieszkaniowej jednorodzinnej wolnostojącej



Nadwieprzański Park Krajobrazowy



obszar występowania Głównego Zbiornika Wód Podziemnych
Nr 407 (Zbiornik Chełm - Zamość)




korytarz ekologiczny Polesie - Roztocze KPdC-2C



stanowisko archeologiczne figurujące w wojewódzkiej ewidencji zabytków,
niewpisane do rejestru zabytków



wymiarowanie odległości w metrach

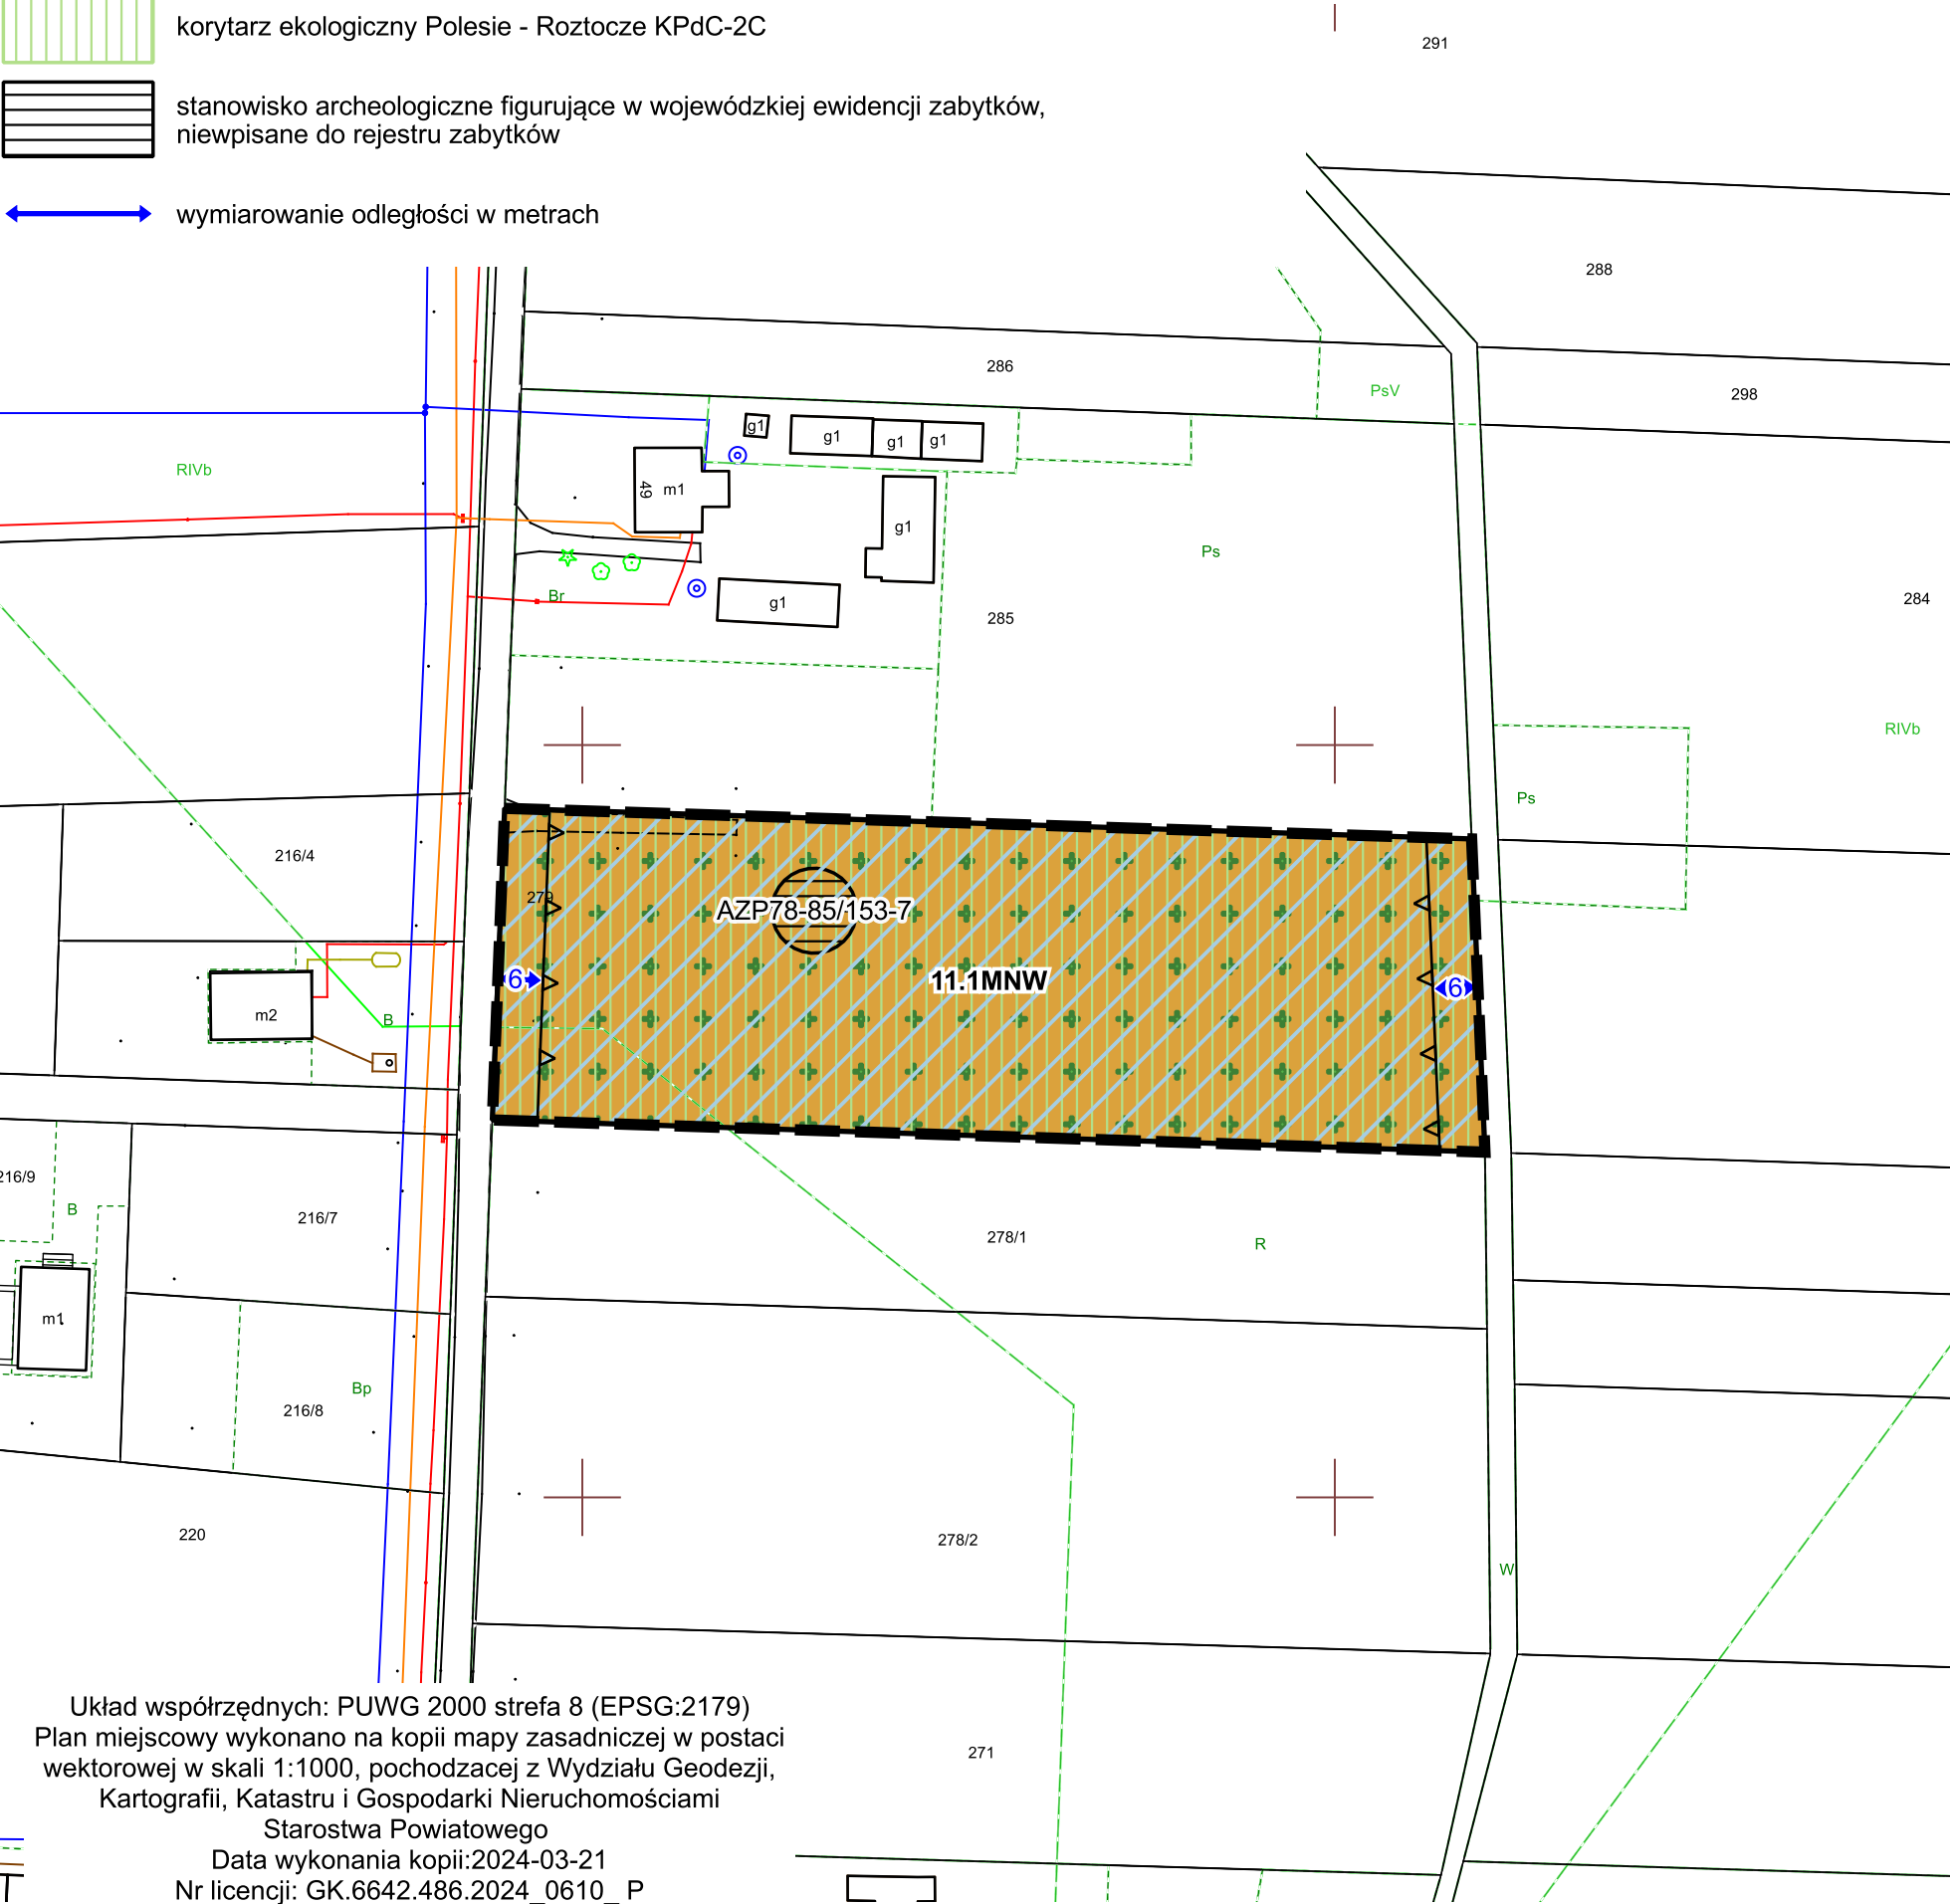


Układ współrzędnych: PUWG 2000 strefa 8 (EPSG:2179)
Plan miejscowy wykonano na kopii mapy zasadniczej w postaci
wektorowej w skali 1:1000, pochodzącej z Wydziału Geodezji,
Kartografii, Katastru i Gospodarki Nieruchomościami
Starostwa Powiatowego
Data wykonania kopii: 2024-03-21
Nr licencji: GK.6642.486.2024_0610_P

Załącznik Nr 4
do Uchwały Nr
Rady Gminy Milejów
z dnia

obręb: Klarów

SKALA 1:1000

0 10 20 30 40 50 m

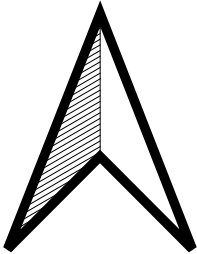

WYRYS
ZE STUDIUM UWARUNKOWAŃ I KIERUNKÓW
ZAGOSPODAROWANIA PRZESTRZENNEGO GMINY MILEJÓW
PRYJĘTEGO UCHWAŁĄ NR V/30/07 RADY GMINY MILEJÓW
Z DNIA 26 KWIETNIA 2007 r. Z PÓŹNIEJSZYMI ZMIANAMI
SKALA 1:25 000



granica obszaru objętego miejscowym
planem zagospodarowania przestrzennego

OZNACZENIA WYSTĘPUJĄCE NA WYRYSIE ZE



lasy i tereny zadrzewione - wskazane do objęcia ograniczeniem zabudowy



wody



obszary zabudowanych wiejskich jednostek osadniczych wskazanych do
przekształceń i uzupełnień zabudowy na cele rozwoju funkcji mieszkaniowych i
rolniczych działalności gospodarczych



obszary wskazane pod zabudowę na cele rozwoju funkcji
turystyczno-wypoczynkowych i obsługi ruchu turystycznego



obszary rolniczej przestrzeni produkcyjnej,
prowadzenia rolniczych działalności gospodarczych
- wskazane do objęcia ograniczeniem zabudowy



tereny, dla których przewidziano sporządzenie
miejscowych planów zagospodarowania przestrz.



drogi gminne



strefy obserwacji i ochrony archeologicznej



Obszar sieci NATURA 2000 /w granicach gminy/ -
wskazane do objęcia ograniczeniem zabudowy



projektowane rezerваты przyrody:
B - Bilsko, K - Klarów, Ł - Łańcuchów -
wskazane do objęcia ograniczeniem zabudowy




granice lasów ochronnych



korytarze ekologiczne



granice Głównych Zbiorników Wód Podziemnych (CZWP)

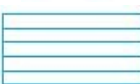

GRANICE OBSZARÓW SZCZEGÓLNEGO
ZAGROŻENIA POWODZIĄ
WYZNACZONYCH NA PODSTAWIE MAP
ZAGROŻENIA POWODZIĄ (2015 R.)