


MIEJSCOWY PLAN ZAGOSPODAROWANIA PRZESTRZENNEGO DLA CZĘŚCI TERENÓW POŁOŻONYCH NA OBSZARZE GMINY MILEJÓW


Układ współrzędnych: PUWG 2000 strefa 8 (EPSG:2179)
Plan miejscowy wykonano na kopii mapy zasadniczej w postaci wektorowej w skali 1:1000, pochodzącej z Wydziału Geodezji, Kartografii, Katastru i Gospodarki Nieruchomościami Starostwa Powiatowego
Data wykonania kopii:2024-03-21
Nr licencji: GK.6642.486.2024_0610_P

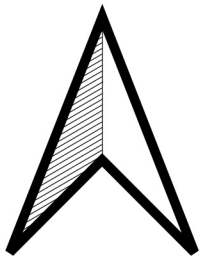


Załącznik Nr 11
do Uchwały Nr
Rady Gminy Milejów
z dnia

obręb: Łysołaje


SKALA 1:1000

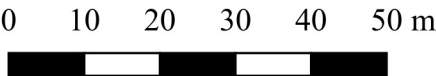

LEGENDA:

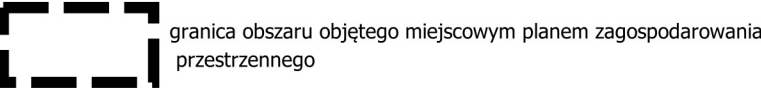

granica obszaru objętego miejscowym planem zagospodarowania przestrzennego

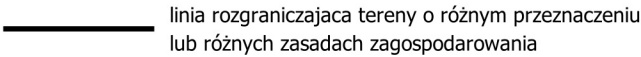

linia rozgraniczająca tereny o różnym przeznaczeniu lub różnych zasadach zagospodarowania



nieprzekraczalna linia zabudowy



teren usług




wymiarowanie odległości w metrach




obszar występowania Głównego Zbiornika Wód Podziemnych Nr 406 Lublin



Otulina Nadwiprzańskiego Parku Krajobrazowego

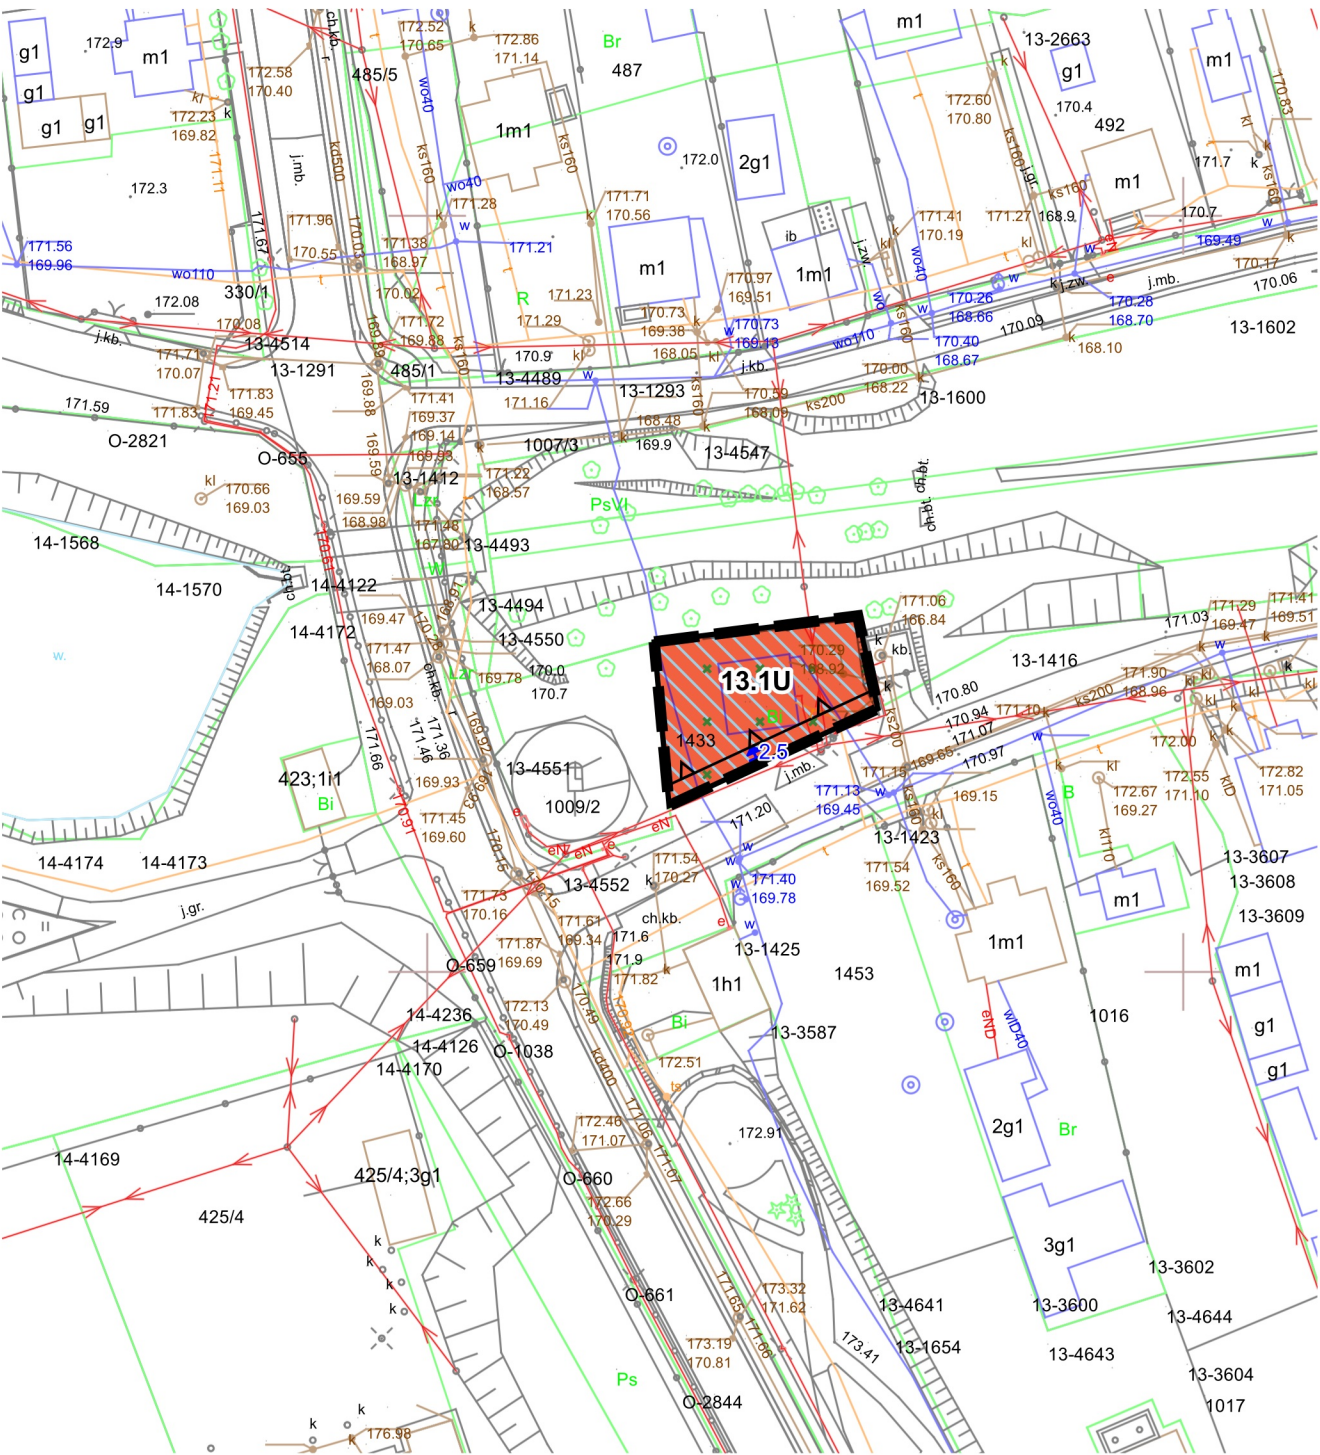

WYRYS
ZE STUDIUM UWARUNKWAŃ I KIERUNKÓW
ZAGOSPODAROWANIA PRZESTRZENNEGO GMINY MILEJÓW
PRYJĘTEGO UCHWAŁĄ NR V/30/07 RADY GMINY MILEJÓW
Z DNIA 26 KWIETNIA 2007 r. Z PÓŹNIEJSZYMI ZMIANAMI
SKALA 1:25 000

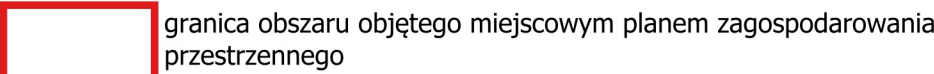

granica obszaru objętego miejscowym planem zagospodarowania przestrzennego

OZNACZENIA WYSTĘPUJĄCE NA WYRYSIE ZE STUDIUM:



wody



obszary zabudowanych wiejskich jednostek osadniczych wskazanych do przekształceń i uzupełnień zabudowy na cele rozwoju funkcji mieszkaniowych i rolniczych działalności gospodarczych



obszary zabudowanych wiejskich jednostek osadniczych wskazanych do przekształceń i uzupełnień zabudowy na cele rozwoju funkcji mieszkaniowych i nierolniczych działalności gospodarczych



obszary rolniczej przestrzeni produkcyjnej, prowadzenia rolniczych działalności gospodarczych - wskazane do objęcia ograniczeniem zabudowy



tereny, dla których przewidziano sporządzenie miejscowych planów zagospodarowania przestrz.



grupa II



projektowane zaopatrzenie w wodociąg (variant I)



projektowane zaopatrzenie w urządzenia (ariant II) sieci kanalizacyjnej

droga wojewódzka

drogi gminne

linia kolejowa

granice terenów zamkniętych

strefy pośredniej ochrony konserwatorskiej

strefy obserwacji i ochrony archeologicznej

obiekty zabytkowe wpisane do rejestru zabytków

obiekty zabytkowe wpisane do ewidencji zabytków

Nadwiprzański Park Krajobrazowy

wskazane do objęcia zakazem zabudowy

granice Ekologicznego Systemu Ochrony Przyrody (ESOP) - wskazane do objęcia ograniczeniem zabudowy

GRANICE OBSZARÓW SZCZEGÓLNEGO ZAGROŻENIA POWODZIĄ WYZNACZONYCH NA PODSTAWIE MAP ZAGROŻENIA POWODZIĄ (2015 R.)

GRANICA NADWIEPRZAŃSKIEGO PARKU KRAJOBRAZOWEGO

szkoły podstawowe

placówki zdrowia