


MIEJSCOWY PLAN ZAGOSPODAROWANIA PRZESTRZENNEGO DLA CZĘŚCI TERENÓW POŁOŻONYCH NA OBSZARZE GMINY MILEJÓW

LEGENDA:

- granica obszaru objętego miejscowym planem zagospodarowania przestrzennego
- linia rozgraniczająca tereny o różnym przeznaczeniu lub różnych zasadach zagospodarowania
- nieprzekraczalna linia zabudowy
- MN-U

teren zabudowy mieszkaniowej jednorodzinnej lub usług
- Otulina Nadwiprzańskiego Parku Krajobrazowego
- obszar występowania Głównego Zbiornika Wód Podziemnych Nr 406 Lublin


Układ współrzędnych: PUWG 2000 strefa 8 (EPSG:2179)
Plan miejscowy wykonano na kopii mapy zasadniczej w postaci wektorowej w skali 1:1000, pochodzącej z Wydziału Geodezji, Kartografii, Katastru i Gospodarki Nieruchomościami Starostwa Powiatowego
Data wykonania kopii:2024-03-21
Nr licencji: GK.6642.486.2024_0610_ P

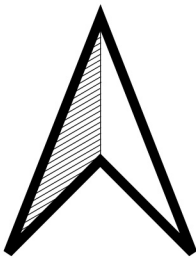

Załącznik Nr 15
do Uchwały Nr
Rady Gminy Milejów
z dnia


obręb: Milejów Osada

SKALA 1:1000

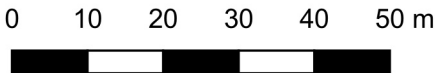

WYRYS

ZE STUDIUM UWARUNKOWAŃ I KIERUNKÓW
ZAGOSPODAROWANIA PRZESTRZENNEGO GMINY MILEJÓW
PRYJĘTEGO UCHWAŁĄ NR V/30/07 RADY GMINY MILEJÓW
Z DNIA 26 KWIETNIA 2007 r. Z PÓŹNIEJSZYMI ZMIANAMI
SKALA 1:25 000

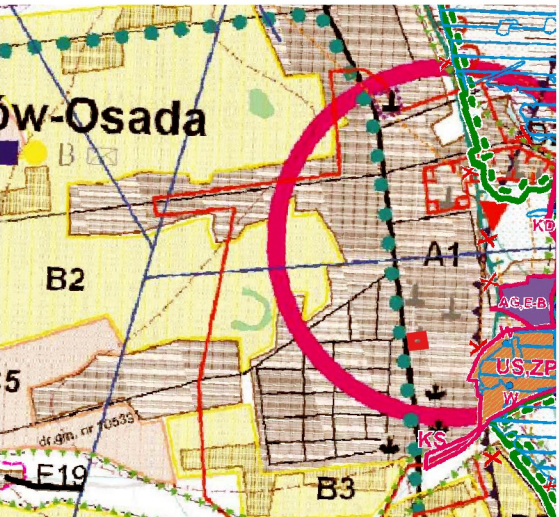

- projektowane zaopatrzenie w urządzenia sieci kanalizacyjnej
- istniejące zaopatrzenie w wodociąg
- droga wojewódzka
- drogi gminne
- obiekty zabytkowe wpisane do rejestru zabytków
- obiekty zabytkowe wpisane do ewidencji zabytków
- strefy pośredniej ochrony konserwatorskiej
- strefy obserwacji i ochrony archeologicznej
- stanowiska archeologiczne poza strefami obserwacji
- strefa ekspozycji krajobrazowej - wskazane do objęcia ograniczeniem zabudowy
- ~~Nadwiprzański Park Krajobrazowy~~
- ~~wskazane do objęcia zakazem zabudowy~~
- zewnętrzna granica otuliny Nadwiprzańskiego Parku Krajobrazowego
- Obszar sieci NATURA 2000 /w granicach gminy/ - wskazane do objęcia ograniczeniem zabudowy
- kompleksy gleb o najwyższej przydatności rolniczej - wskazane do objęcia ograniczeniem zabudowy
- korytarze ekologiczne
- ~~granice Głównych Zbiorników Wód Podziemnych (CZWP)~~
- granice Ekologicznego Systemu Ochrony Przyrody (ESOP) - wskazane do objęcia ograniczeniem zabudowy
- szkoły podstawowe
- gimnazja
- szkoły ponadgimnazjalne
- placówki zdrowia

- granica obszaru objętego miejscowym planem zagospodarowania przestrzennego


OZNACZENIA WYSTĘPUJĄCE NA WYRYSIE ZE STUDIUM:

- lasy i tereny zadrzewione - wskazane do objęcia ograniczeniem zabudowy
- tereny przeznaczone do uzupełnienia i zalesienia - wskazane do objęcia zakazem zabudowy
- obszary zabudowanych wiejskich jednostek osadniczych wskazanych do przekształceń i uzupełnień zabudowy na cele rozwoju funkcji mieszkaniowych i rolniczych działalności gospodarczych
- A

układ osadniczy ośrodka gminnego
- B

obszary zabudowanych wiejskich jednostek osadniczych wskazanych do przekształceń i uzupełnień zabudowy na cele rozwoju funkcji mieszkaniowych i nierolniczych działalności gospodarczych
- C

obszary wskazane pod zabudowę na cele rozwoju funkcji mieszkaniowych i działalności gospodarczych nierolniczych w otoczeniu gospodarki rolnej
- obszary rolniczej przestrzeni produkcyjnej, prowadzenia rolniczych działalności gospodarczych - wskazane do objęcia ograniczeniem zabudowy
- tereny, dla których przewidziano sporządzenie miejscowych planów zagospodarowania przestrz.
- grupa I

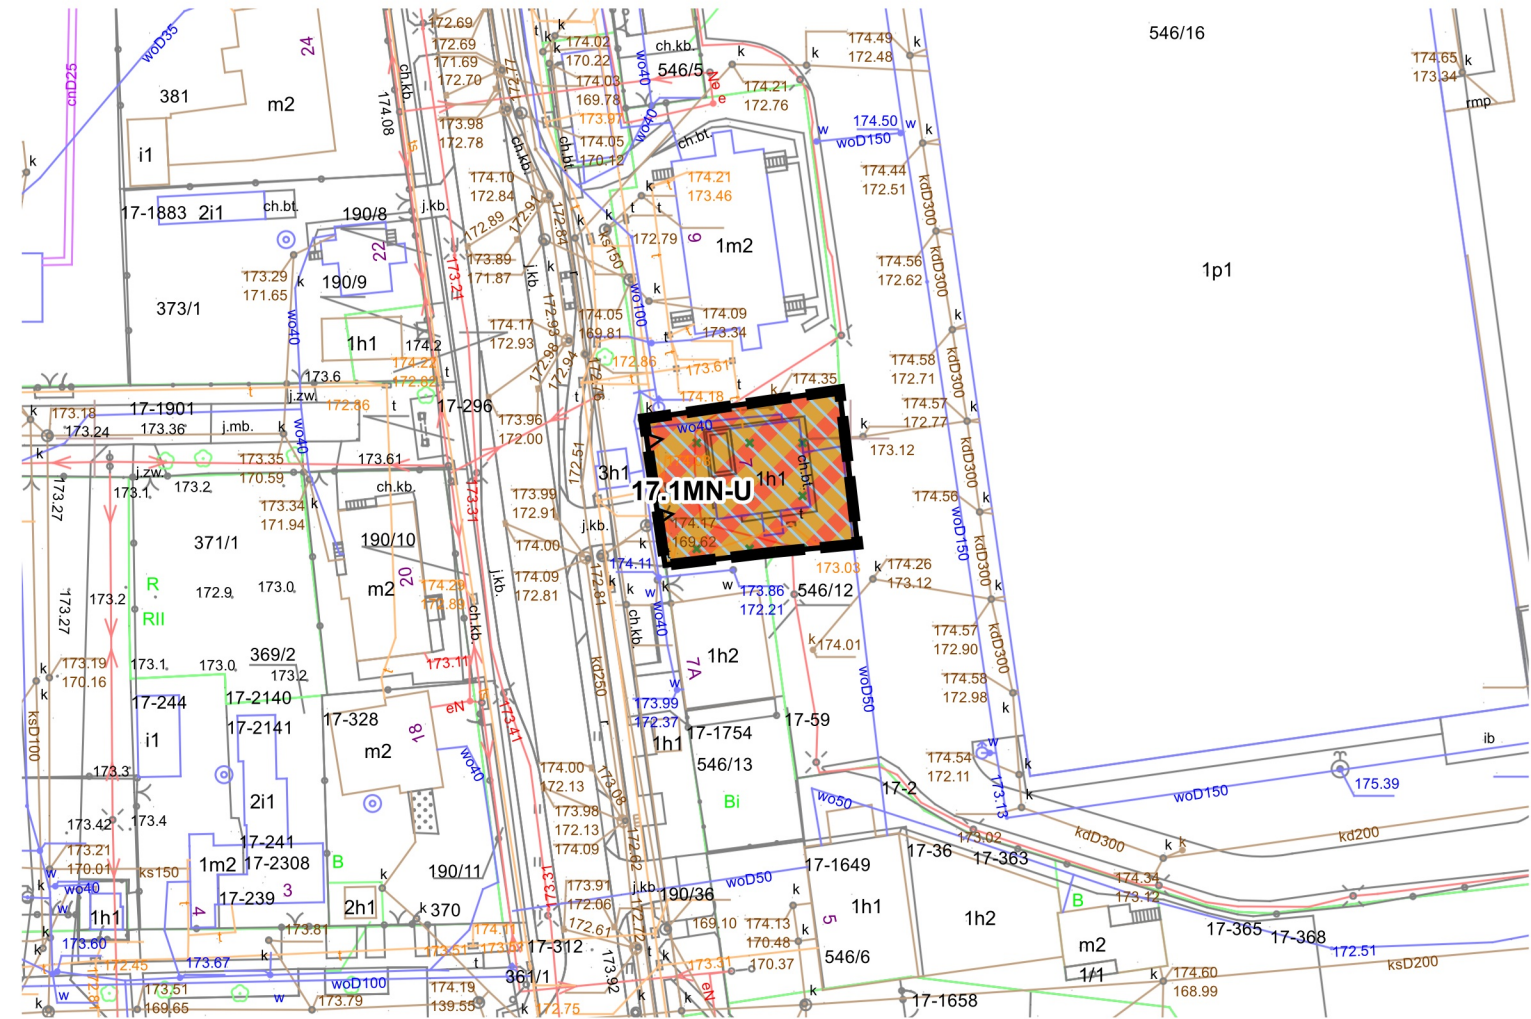

- US.ZP

TEREN SPORTU I REKREACJI
- KS

TEREN OBSŁUGI KOMUNIKACJI
- EF

OBZAR ROZMIESZCZENIA URZĄDZEŃ WYTWARZAJĄCYCH ENERGIĘ Z ODNAWIALNYCH ŹRÓDEŁ O MOCY POWYŻEJ 100 kW (FOTOWOLTAKA) ZE STREFĄ OCHRONNĄ WRAZ Z OBSŁUGĄ KOMUNIKACYJNĄ
- AG,E-B

OBZAR AKTYWNOŚCI GOSPODARZEJ I ROZMIESZCZENIA URZĄDZEŃ WYTWARZAJĄCYCH ENERGIĘ Z ODNAWIALNYCH ŹRÓDEŁ O MOCY POWYŻEJ 100 kW (BIOELEKTROCIĘPŁOWNIA Z INSTALACJĄ HYBRYDOWĄ) ZE STREFĄ OCHRONNĄ WRAZ Z OBSŁUGĄ KOMUNIKACYJNĄ
- GRANICA NADWIPRZAŃSKIEGO PARKU KRAJOBRAZOWEGO
- GRANICE OBSZARÓW SZCZEGÓLNEGO ZAGROZENIA POWODZIĄ WYZNACZONYCH NA PODSTAWIE MAP ZAGROZENIA POWODZIĄ (2015 R.)
- OBZAR OCHRONY GŁÓWNEGO ZBIORNIKA WÓD PODZIEMNYCH NR 406/407 - PROPONOWANY