



MIEJSCOWY PLAN ZAGOSPODAROWANIA PRZESTRZENNEGO DLA CZĘŚCI TERENÓW POŁOŻONYCH NA OBSZARZE GMINY MILEJÓW

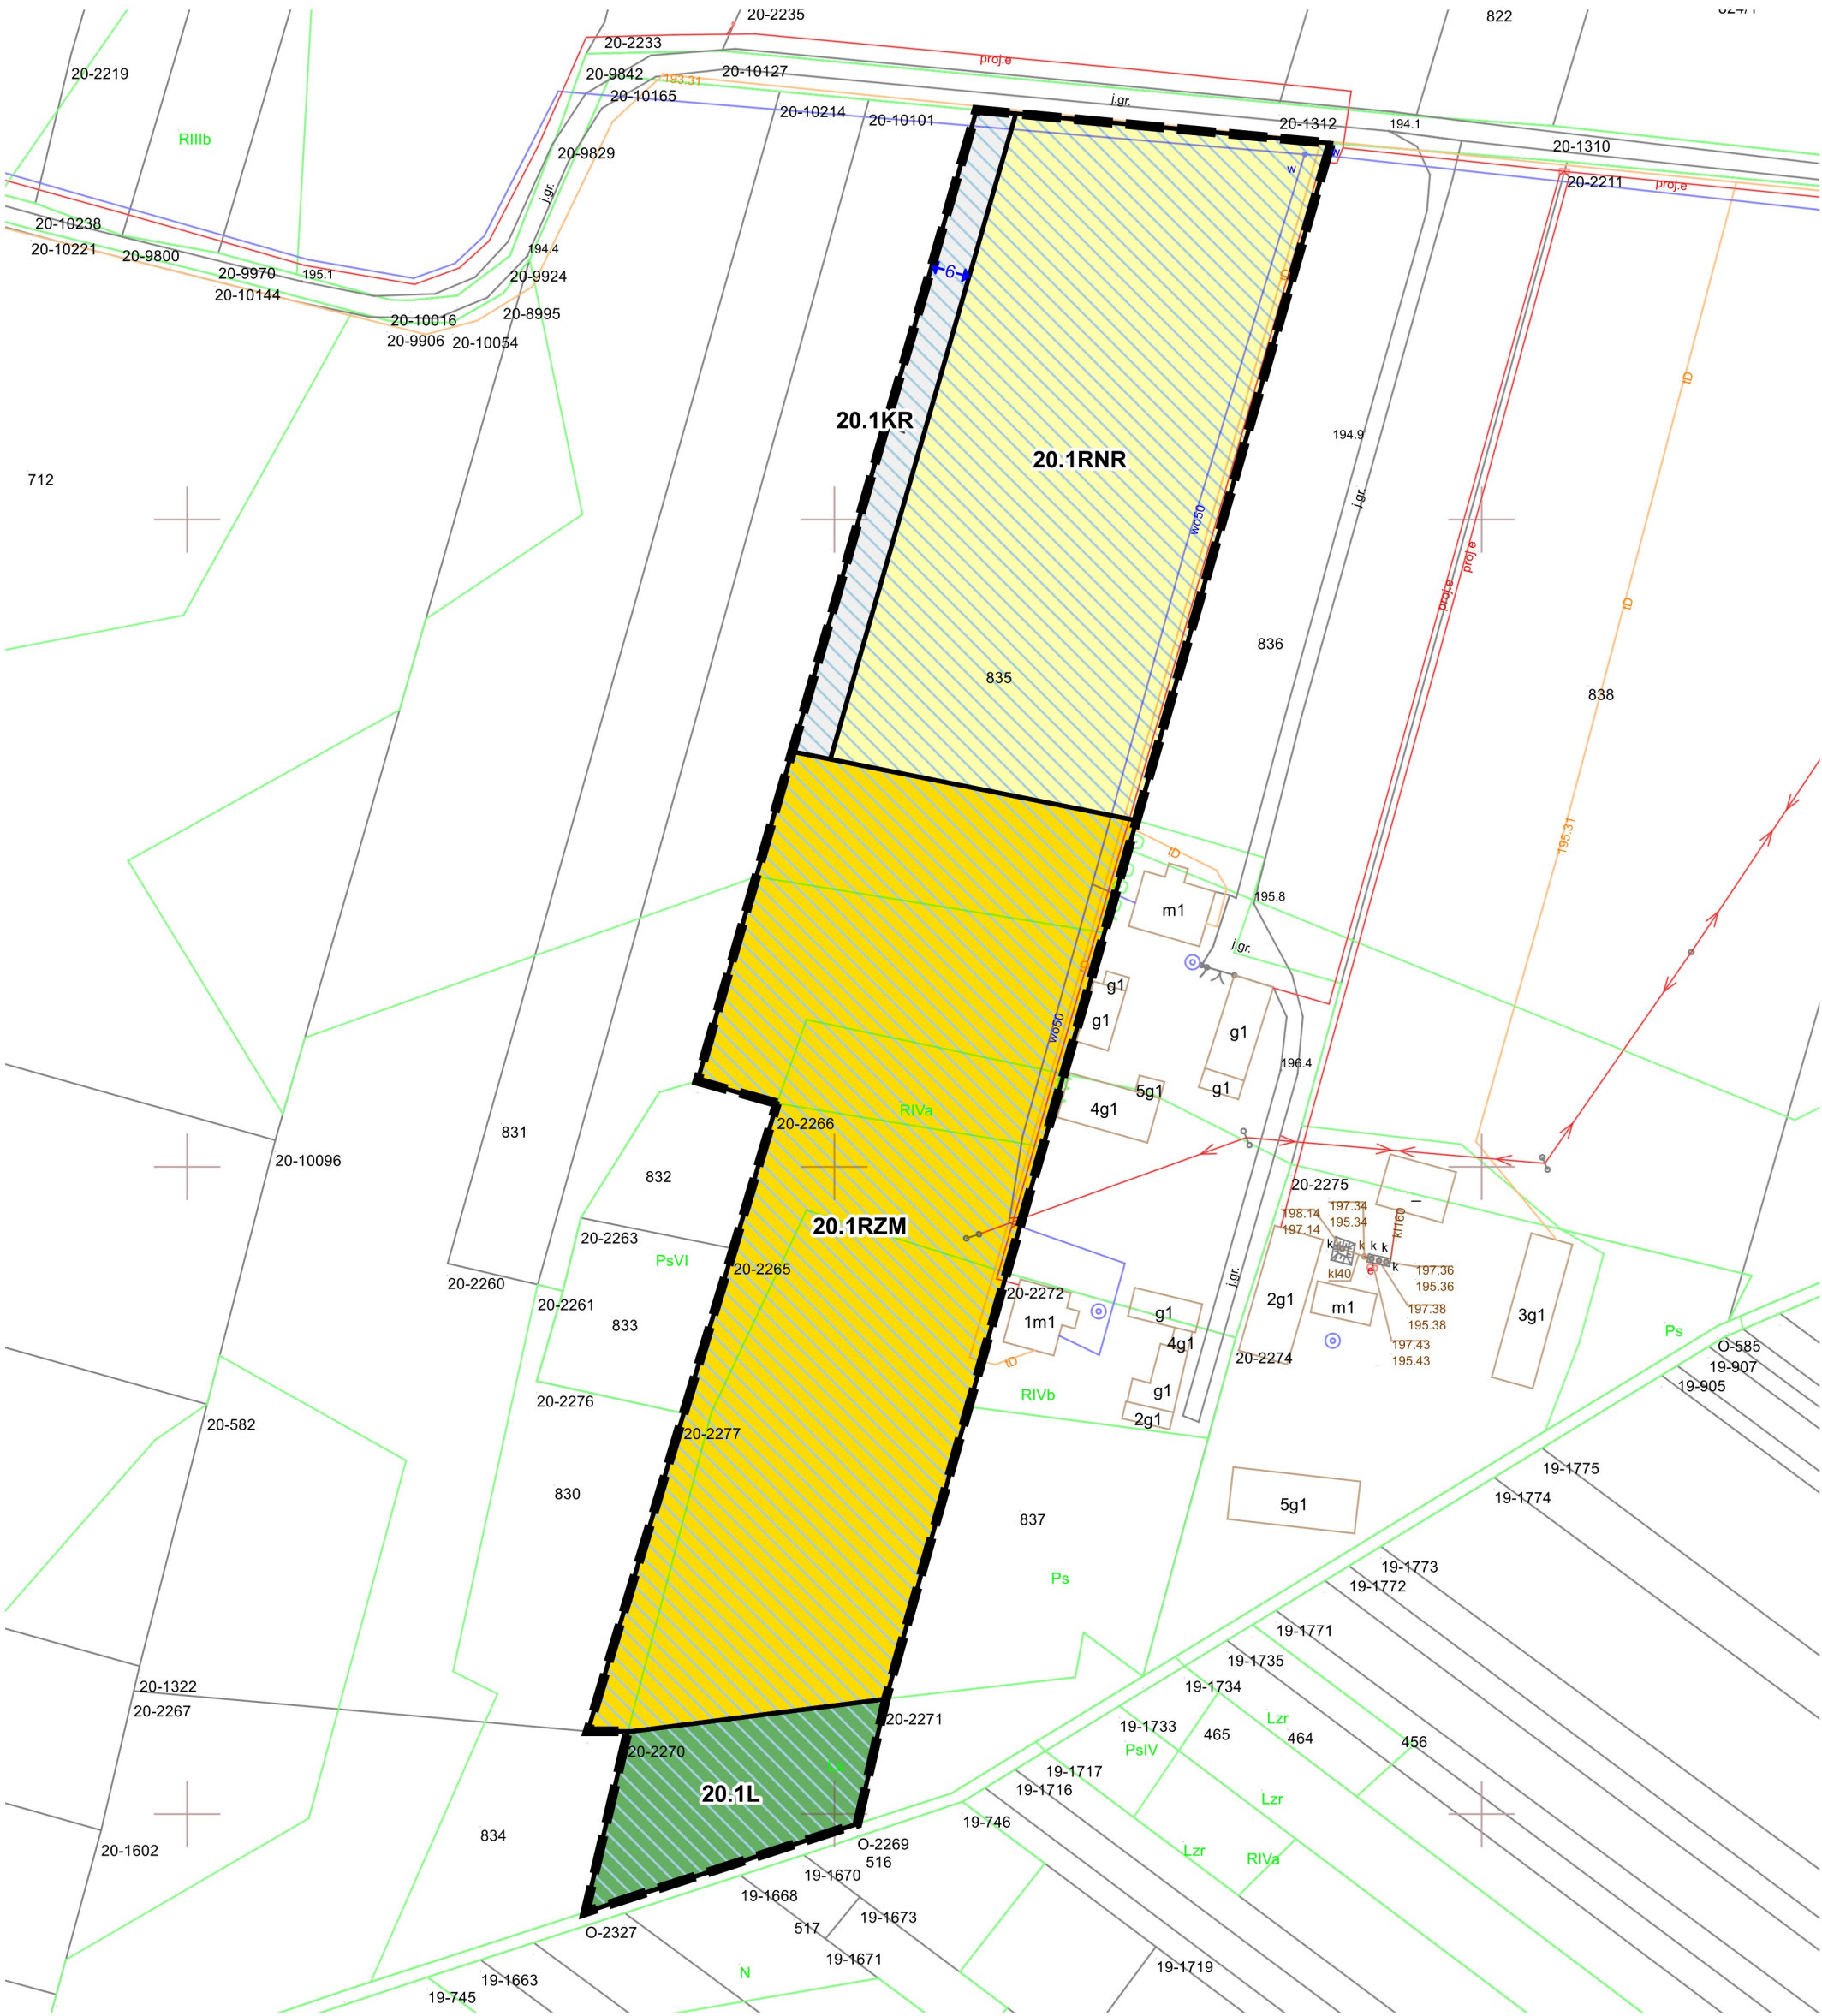


Układ współrzędnych: PUWG 2000 strefa 8 (EPSG:2179)
Plan miejscowy wykonano na kopii mapy zasadniczej w postaci wektorowej w skali 1:1000, pochodzącej z Wydziału Geodezji, Kartografii, Katastru i Gospodarki Nieruchomościami Starostwa Powiatowego
Data wykonania kopii:2024-03-21
Nr licencji: GK.6642.486.2024_0610_ P

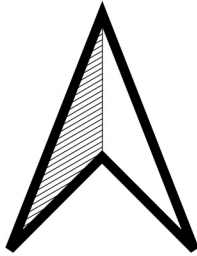

Załącznik Nr 19
do Uchwały Nr
Rady Gminy Milejów
z dnia

obręb: Starościce

SKALA 1:1000

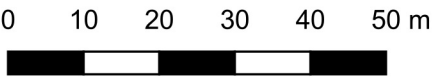

LEGENDA:



granica obszaru objętego miejscowym planem zagospodarowania przestrzennego



wymiarowanie odległości w metrach



linia rozgraniczająca tereny o różnym przeznaczeniu lub różnych zasadach zagospodarowania

KR

teren komunikacji drogowej wewnętrznej

RNR

teren gruntów ornych oraz upraw

RZM

teren zabudowy zagrodowej


L

teren lasu



obszar występowania Głównego Zbiornika Wód Podziemnych Nr 406 Lublin

ZAGOSPODAROWANIA PRZESTRZENNEGO GMINY MILEJÓW
PRYJĘTEGO UCHWAŁĄ NR V/30/07 RADY GMINY MILEJÓW
Z DNIA 26 KWIETNIA 2007 r. Z PÓŹNIEJSZYMI ZMIANAMI
SKALA 1:25 000

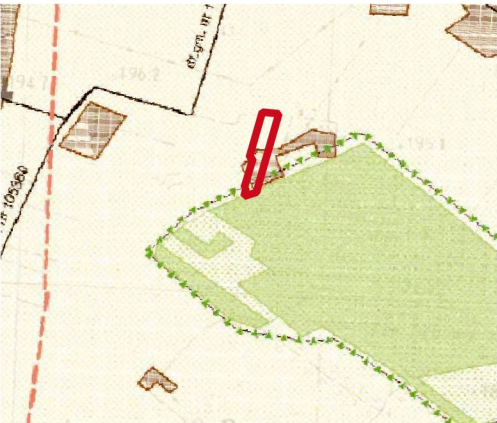

granica obszaru objętego miejscowym planem zagospodarowania przestrzennego

OZNACZENIA WYSTĘPUJĄCE NA WYRYSIE ZE STUDIUM:



las i tereny zadrzewione - wskazane do objęcia ograniczeniem zabudowy



tereny przeznaczone do uzupełnienia i zalesienia
- wskazane do objęcia zakazem zabudowy



obszary zabudowanych wiejskich jednostek osadniczych wskazanych do przekształceń i uzupełnień zabudowy na cele rozwoju funkcji mieszkaniowych i rolniczych działalności gospodarczych



drogi gminne



granice Ekologicznego Systemu Ochrony Przyrody (ESOP) - wskazane do objęcia ograniczeniem zabudowy



kompleksy gleb o najwyższej przydatności rolniczej - wskazane do objęcia ograniczeniem zabudowy