

MIEJSCOWY PLAN ZAGOSPODAROWANIA PRZESTRZENNEGO DLA CZĘŚCI TERENÓW POŁOŻONYCH NA OBSZARZE GMINY MILEJÓW



Układ współrzędnych: PUWG 2000 strefa 8 (EPSG:2179)
Plan miejscowy wykonano na kopii mapy zasadniczej w postaci wektorowej w skali 1:1000, pochodzącej z Wydziału Geodezji, Kartografii, Katastru i Gospodarki Nieruchomościami Starostwa Powiatowego
Data wykonania kopii:2024-03-21
Nr licencji: GK.6642.486.2024_0610_ P

Załącznik Nr 21
do Uchwały Nr
Rady Gminy Milejów
z dnia

obręb: Starościce

SKALA 1:1000


0 10 20 30 40 50 m

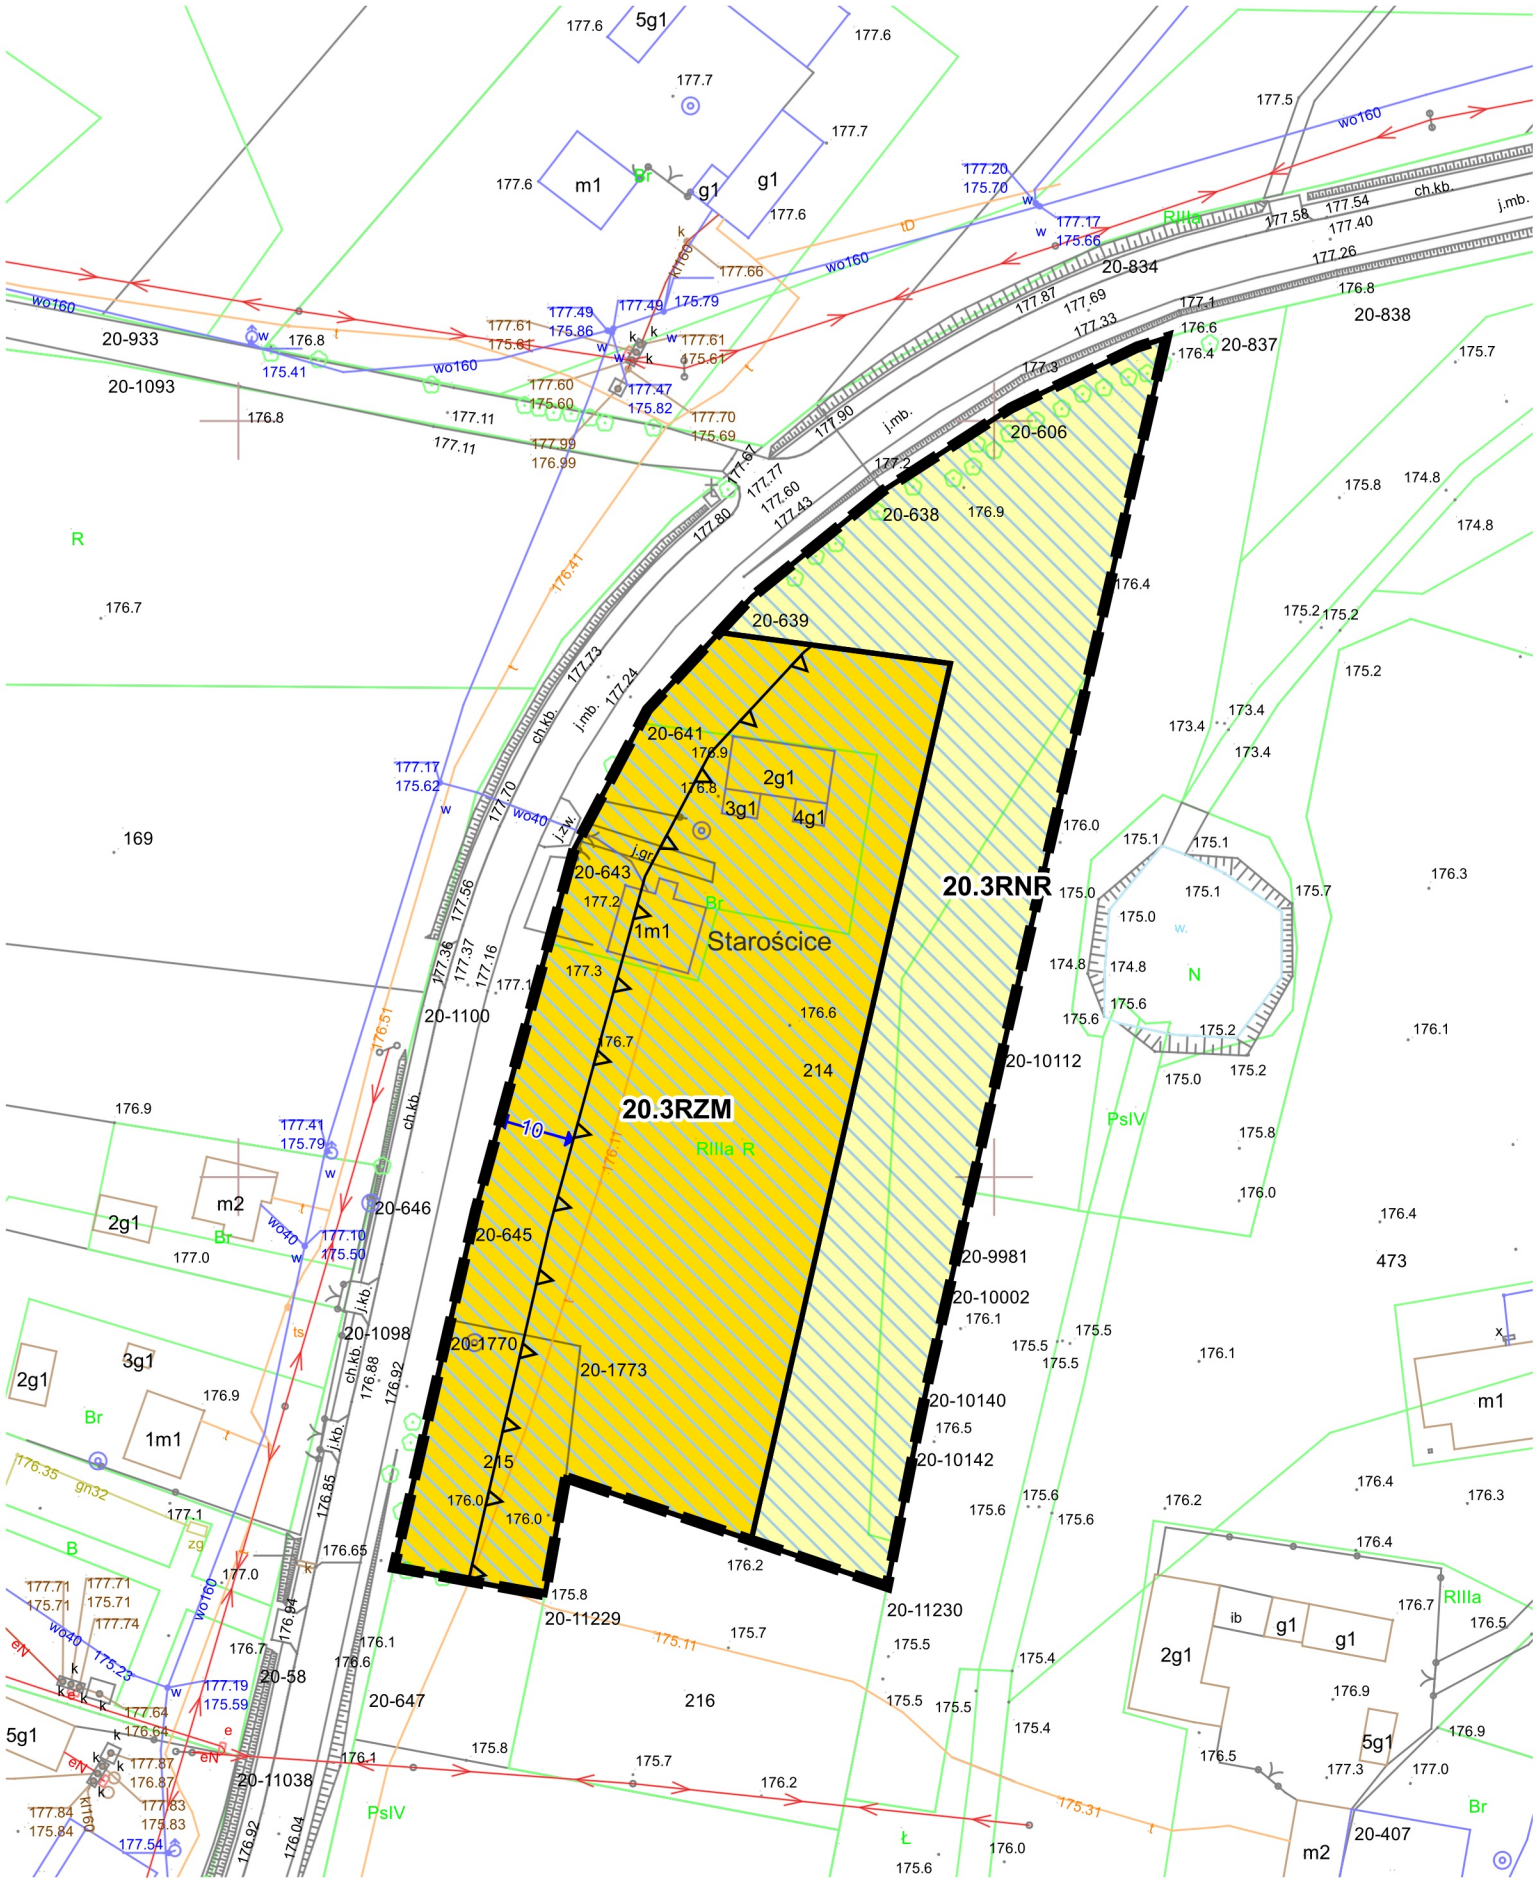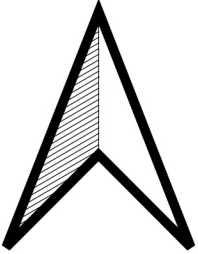


LEGENDA:



granica obszaru objętego miejscowym planem zagospodarowania przestrzennego

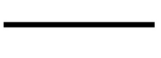

linia rozgraniczająca tereny o różnym przeznaczeniu lub różnych zasadach zagospodarowania

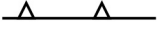

nieprzekraczalna linia zabudowy



teren gruntów ornych oraz upraw




teren zabudowy zagrodowej



wymiarowanie odległości w metrach



obszar występowania Głównego Zbiornika Wód Podziemnych Nr 406 Lublin

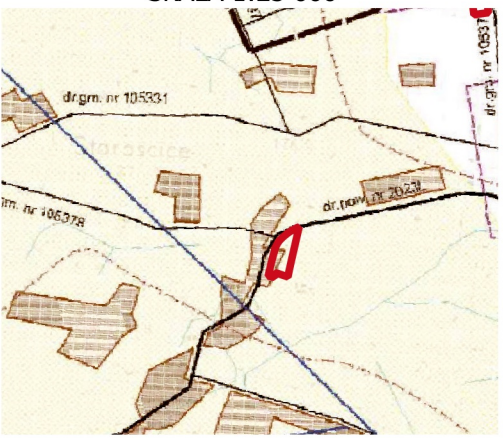

granica obszaru objętego miejscowym planem zagospodarowania przestrzennego



OZNACZENIA WYSTĘPUJĄCE NA WYRYSIE ZE STUDIUM:
obszary zabudowanych wiejskich jednostek osadniczych wskazanych do przekształceń i uzupełnień zabudowy na cele rozwoju funkcji mieszkaniowych i rolniczych działalności gospodarczych



obszary rolniczej przestrzeni produkcyjnej, prowadzenia rolniczych działalności gospodarczych



tereny, dla których przewidziano sporządzenie miejscowych planów zagospodarowania przestrz.



istniejące zaopatrzenie w wodociąg



drogi powiatowe



drogi gminne



strefy obserwacji i ochrony archeologicznej



kompleksy gleb o najwyższej przydatności rolniczej - wskazane do objęcia ograniczeniem zabudowy