
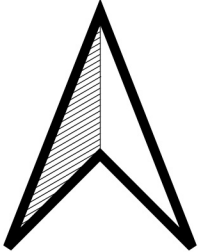


MIEJSCOWY PLAN ZAGOSPODAROWANIA PRZESTRZENNEGO DLA CZĘŚCI TERENÓW POŁOŻONYCH NA OBSZARZE GMINY MILEJÓW

LEGENDA:

-  granica obszaru objętego miejscowym planem zagospodarowania przestrzennego
-  linia rozgraniczająca tereny o różnym przeznaczeniu lub różnych zasadach zagospodarowania
-  nieprzekraczalna linia zabudowy
-  teren zabudowy zagrodowej
-  wymiarowanie odległości w metrach
-  obszar występowania Głównego Zbiornika Wód Podziemnych Nr 407 Lublin
-  korytarz ekologiczny Polesie - Rostocze


WYRYS
ZE STUDIUM UWARUNKOWAŃ I KIERUNKÓW
ZAGOSPODAROWANIA PRZESTRZENNEGO GMINY MILEJÓW
PRYJĘTEGO UCHWAŁĄ NR V/30/07 RADY GMINY MILEJÓW
Z DNIA 26 KWIETNIA 2007 r. Z PÓŹNIEJSZYMI ZMIANAMI
SKALA 1:25 000

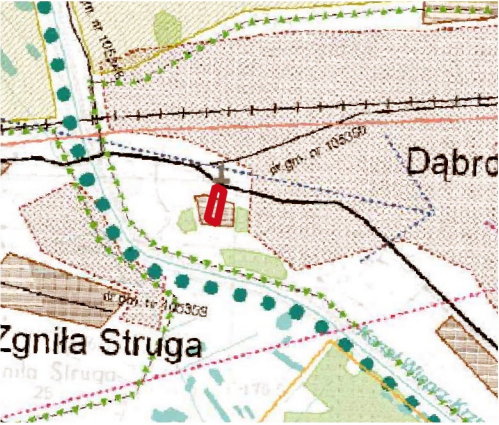


Załącznik Nr 24
do Uchwały Nr
Rady Gminy Milejów
z dnia

obręb: Zgniła Struga

SKALA 1:1000

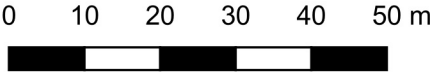

Układ współrzędnych: PUWG 2000 strefa 8 (EPSG:2179)
Plan miejscowy wykonano na kopii mapy zasadniczej w postaci wektorowej w skali 1:1000, pochodzącej z Wydziału Geodezji, Kartografii, Katastru i Gospodarki Nieruchomościami Starostwa Powiatowego
Data wykonania kopii: 2024-03-21
Nr licencji: GK.6642.486.2024_0610_P

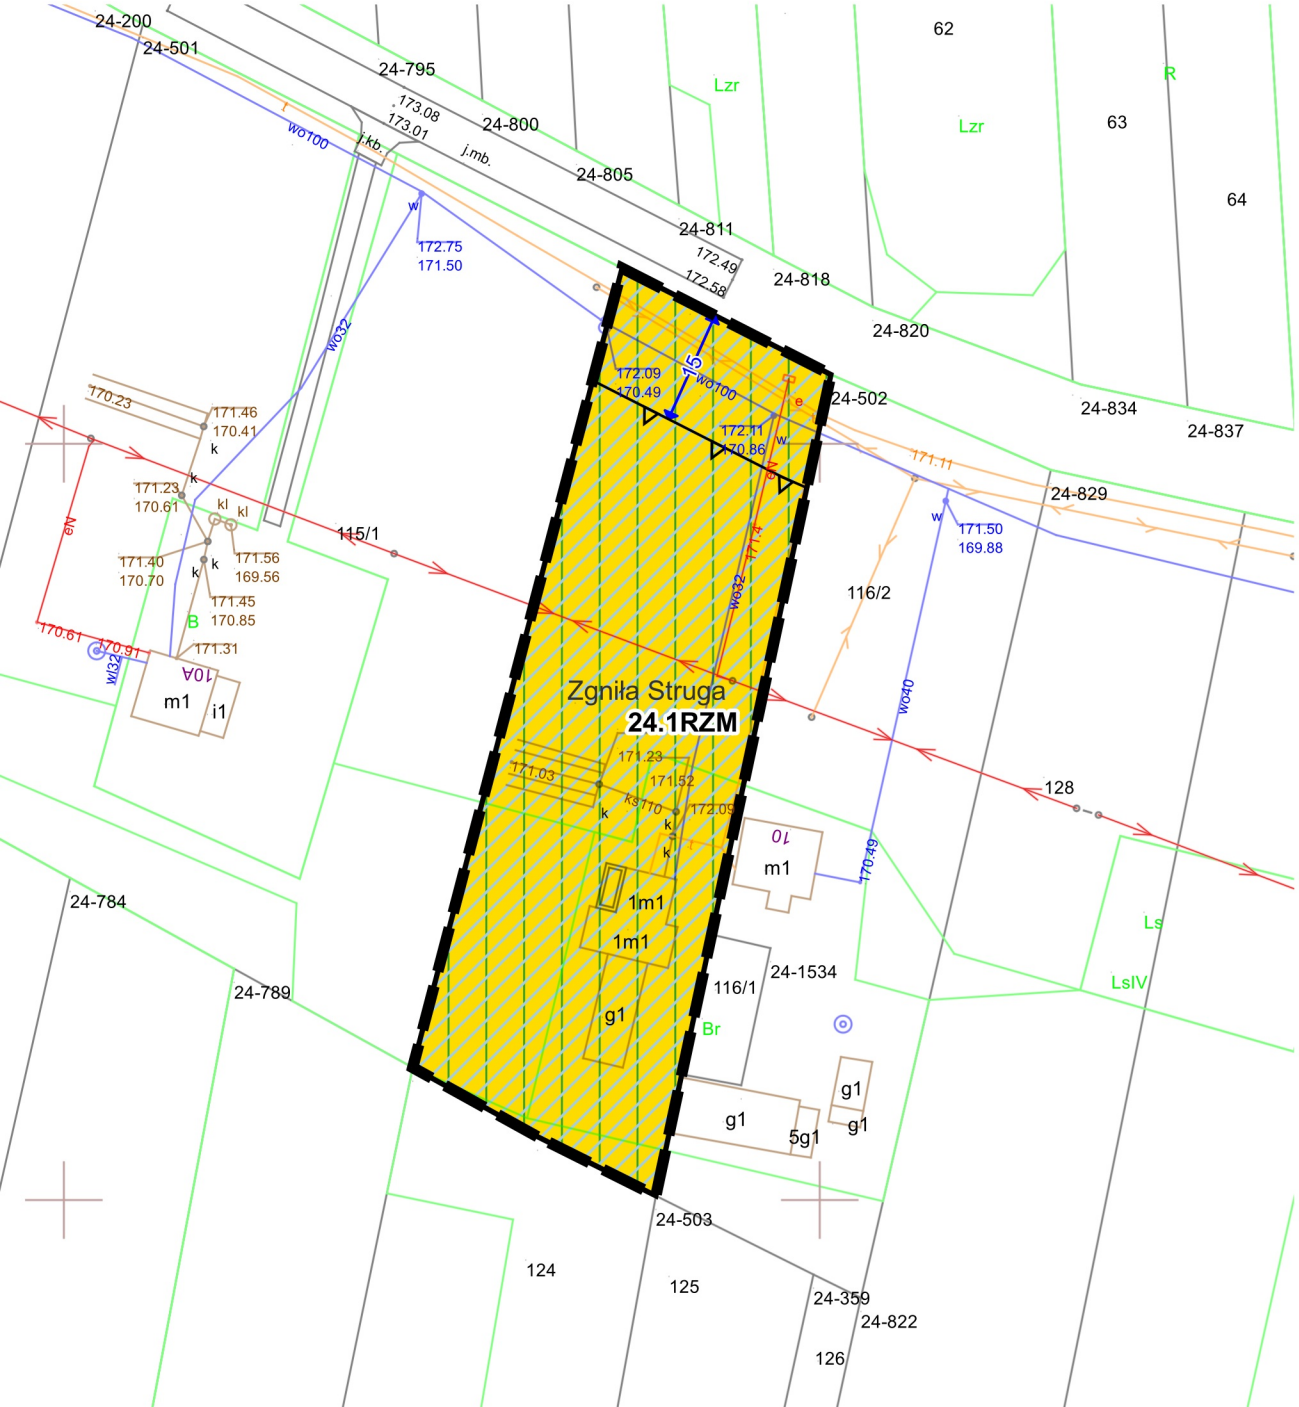

-  granica obszaru objętego miejscowym planem zagospodarowania przestrzennego
- OZNACZENIA WYSTĘPUJĄCE NA WYRYSIE ZE STUDIUM:

 lasy i tereny zadrzewione - wskazane do objęcia ograniczeniem zabudowy

 tereny przeznaczone do uzupełnienia i zalesienia - wskazane do objęcia zakazem zabudowy

 wody

 obszary zabudowanych wiejskich jednostek osadniczych wskazanych do przekształceń i uzupełnień zabudowy na cele rozwoju funkcji mieszkaniowych i rolniczych działalności gospodarczych

 obszary rolniczej przestrzeni produkcyjnej, prowadzenia rolniczych działalności gospodarczych - wskazane do objęcia ograniczeniem zabudowy

 tereny, dla których przewidziano sporządzenie miejscowych planów zagospodarowania przestrz.

 projektowane zaopatrzenie w wodociąg (variant I)

 projektowane zaopatrzenie w wodociąg (variant II)

 droga wojewódzka

 drogi gminne

 linia kolejowa

 granice terenów zamkniętych

 obiekty zabytkowe wpisane do ewidencji zabytków

 zewnętrzna granica otuliny Nadwieprzańskiego Parku Krajobrazowego

 kompleksy gleb o najniższej przydatności rolniczej