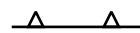


MIEJSCOWY PLAN ZAGOSPODAROWANIA PRZESTRZENNEGO DLA CZĘŚCI TERENÓW
POŁOŻONYCH NA OBSZARZE GMINY MILEJÓW

LEGENDA

- 

granica obszaru objętego miejscowym planem zagospodarowania przestrzennego
- 

linie rozgraniczające tereny o różnym przeznaczeniu lub różnych zasadach zagospodarowania
- 

linia zabudowy nieprzekraczalna
- 

MNW

teren zabudowy mieszkaniowej jednorodzinnej wolnostojącej
- 

KR

teren komunikacji drogowej wewnętrznej
- 

Natura 2000 Specjalny Obszar Ochrony "Dolina Środkowego Wieprza"
- 

Nadwieprzański Park Krajobrazowy
- 

obszar występowania Głównego Zbiornika Wód Podziemnych Nr 406 Niecka Lubelska (Zbiornik Lublin)
- 

korytarz ekologiczny Polesie-Roztocze KPdC-2C
- 

strefa ochrony konserwatorskiej ekspozycji zespołu dworskiego w Łańcuchowie, wpisanego do rejestru zabytków pod nr A/594
- 

stanowisko archeologiczne figurujące wojewódzkiej ewidencji zabytków, wyznaczone do ujęcia w gminnej ewidencji zabytków, niewpisane do rejestru zabytków
- 

powierzchnie ograniczające przeszkody dla lotniska Lublin
- 

wymiarowanie odległości w metrach
- 

KDL

oznaczenie informacyjne terenu drogi lokalnej (w kategorii powiatowej) zlokalizowanej poza obszarem objętym planem

Załącznik Nr 5
do Uchwały Nr
Rady Gminy Milejów
z dnia


obręb: Łańcuchów

skala 1:1000

0 10 20 30 40 50 m



WYRYS
ZE STUDIUM UWARUNKOWAŃ I KIERUNKÓW
ZAGOSPODAROWANIA PRZESTRZENNEGO GMINY MILEJÓW
PRYJĘTEGO UCHWAŁĄ NR V/30/07 RADY GMINY MILEJÓW
Z DNIA 26 KWIEŚNIA 2007 r. Z PÓŹNIEJSZYMI ZMIANAMI
SKALA 1:25 000

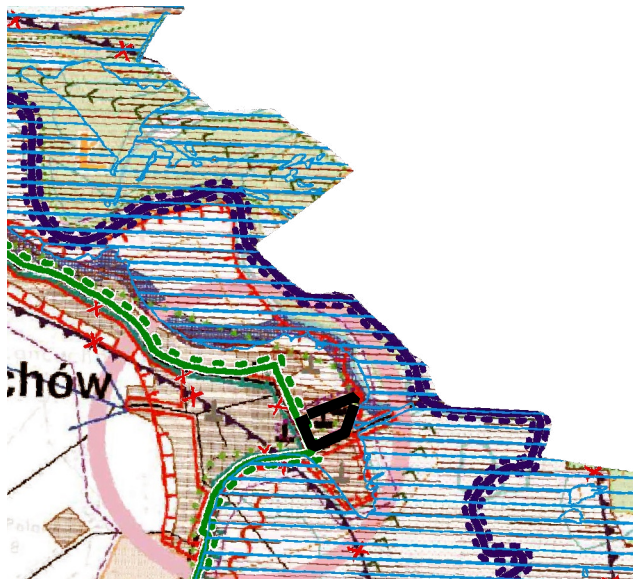

granica obszaru objętego miejscowym planem zagospodarowania przestrzennego

OZNACZENIA DO WYRYSU ZE STUDIUM

- 

wody
- 

obszary zabudowanych wiejskich jednostek osadniczych wskazanych do przekształceń i uzupełnień zabudowy na cele rozwoju funkcji mieszkaniowych i rolniczych działalności gospodarczych
- 

obszary rolniczej przestrzeni produkcyjnej, prowadzenia rolniczych działalności gospodarczych - wskazane do objęcia ograniczeniem zabudowy
- 

OŚRODKI AKTYWNOŚCI GOSPODARCZEJ I OSADNICZEJ
- 

grupa II
- 

tereny, dla których przewidziano sporządzenie miejscowych planów zagospodarowania przestrz.
- 

zewnętrzna granica otuliny Nadwieprzańskiego Parku Krajobrazowego
- 

obiekty zabytkowe wpisane do rejestru zabytków
- 

obiekty zabytkowe wpisane do ewidencji zabytków
- 

strefy pośredniej ochrony konserwatorskiej
- 

pomniki przyrody
- 

korytarze ekologiczne
- 


granice Ekologicznego Systemu Ochrony Przyrody (ESOP) - wskazane do objęcia ograniczeniem zabudowy
- 

obszary narażone na niebezpieczeństwo osuwania się mas ziemnych - wskazane do objęcia zakazem zabudowy
- 

drogi powiatowe
- 

drogi gminne
- 

przestrzenie publiczne (centra wsi)
- 

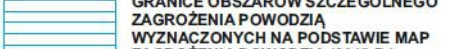GRANICA NADWIEPRZAŃSKIEGO PARKU KRAJOBRAZOWEGO
- 

GRANICE OBSZARÓW SZCZEGÓLNEGO ZAGROZENIA POWODZIĄ WYZNACZONYCH NA PODSTAWIE MAP ZAGROZENIA POWODZIĄ (2015 R.)
- 

Nadwieprzański Park Krajobrazowy - wskazane do objęcia zakazem zabudowy
- 

granice Głównych Zbiorników Wód Podziemnych (GZW/P)

Układ współrzędnych: PUWG 2000 strefa 8 (EPSG:2179)
Plan miejscowy wykonano na kopii mapy zasadniczej w postaci wektorowej w skali 1:1000, pochodzącej z Wydziału Geodezji, Kartografii, Katastru i Gospodarki Nieruchomościami Starostwa Powiatowego
Data wykonania kopii: 2024-03-21
Nr licencji: GK.6642.486.2024_0610_P