



MIEJSCOWY PLAN ZAGOSPODAROWANIA PRZESTRZENNEGO DLA CZĘŚCI TERENÓW POŁOŻONYCH NA OBSZARZE GMINY MILEJÓW

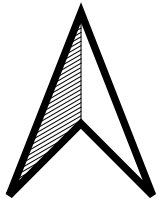

Załącznik Nr 6
do Uchwały Nr
Rady Gminy Milejów
z dnia

obręb: Milejów

skala 1:1000

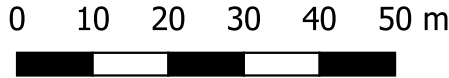

Układ współrzędnych: PUWG 2000 strefa 8 (EPSG:2179)
Plan miejscowy wykonano na kopii mapy zasadniczej w postaci wektorowej w skali 1:1000, pochodzącej z Wydziału Geodezji, Kartografii, Katastru i Gospodarki Nieruchomościami Starostwa Powiatowego
Data wykonania kopii: 2024-03-21
Nr licencji: GK.6642.486.2024_0610_P

LEGENDA


granicą obszaru objętego miejscowym planem zagospodarowania przestrzennego
linię rozgraniczającą tereny o różnym przeznaczeniu lub różnych zasadach zagospodarowania
linia zabudowy nieprzekraczalna

KDD tereny dróg dojazdowych
RNR tereny gruntów ornych oraz upraw
RNL tereny łąk i pastwisk
RZM tereny zabudowy zagrodowej
WS teren wód powierzchniowych śródlądowych


obszar występowania Głównego Zbiornika Wód Podziemnych Nr 406 Niecka Lubelska (Zbiornik Lublin)

wymiarowanie odległości w metrach

KDD oznaczenie informacyjne terenu drogi dojazdowej (w kategorii gminnej) zlokalizowanej poza obszarem objętym planem

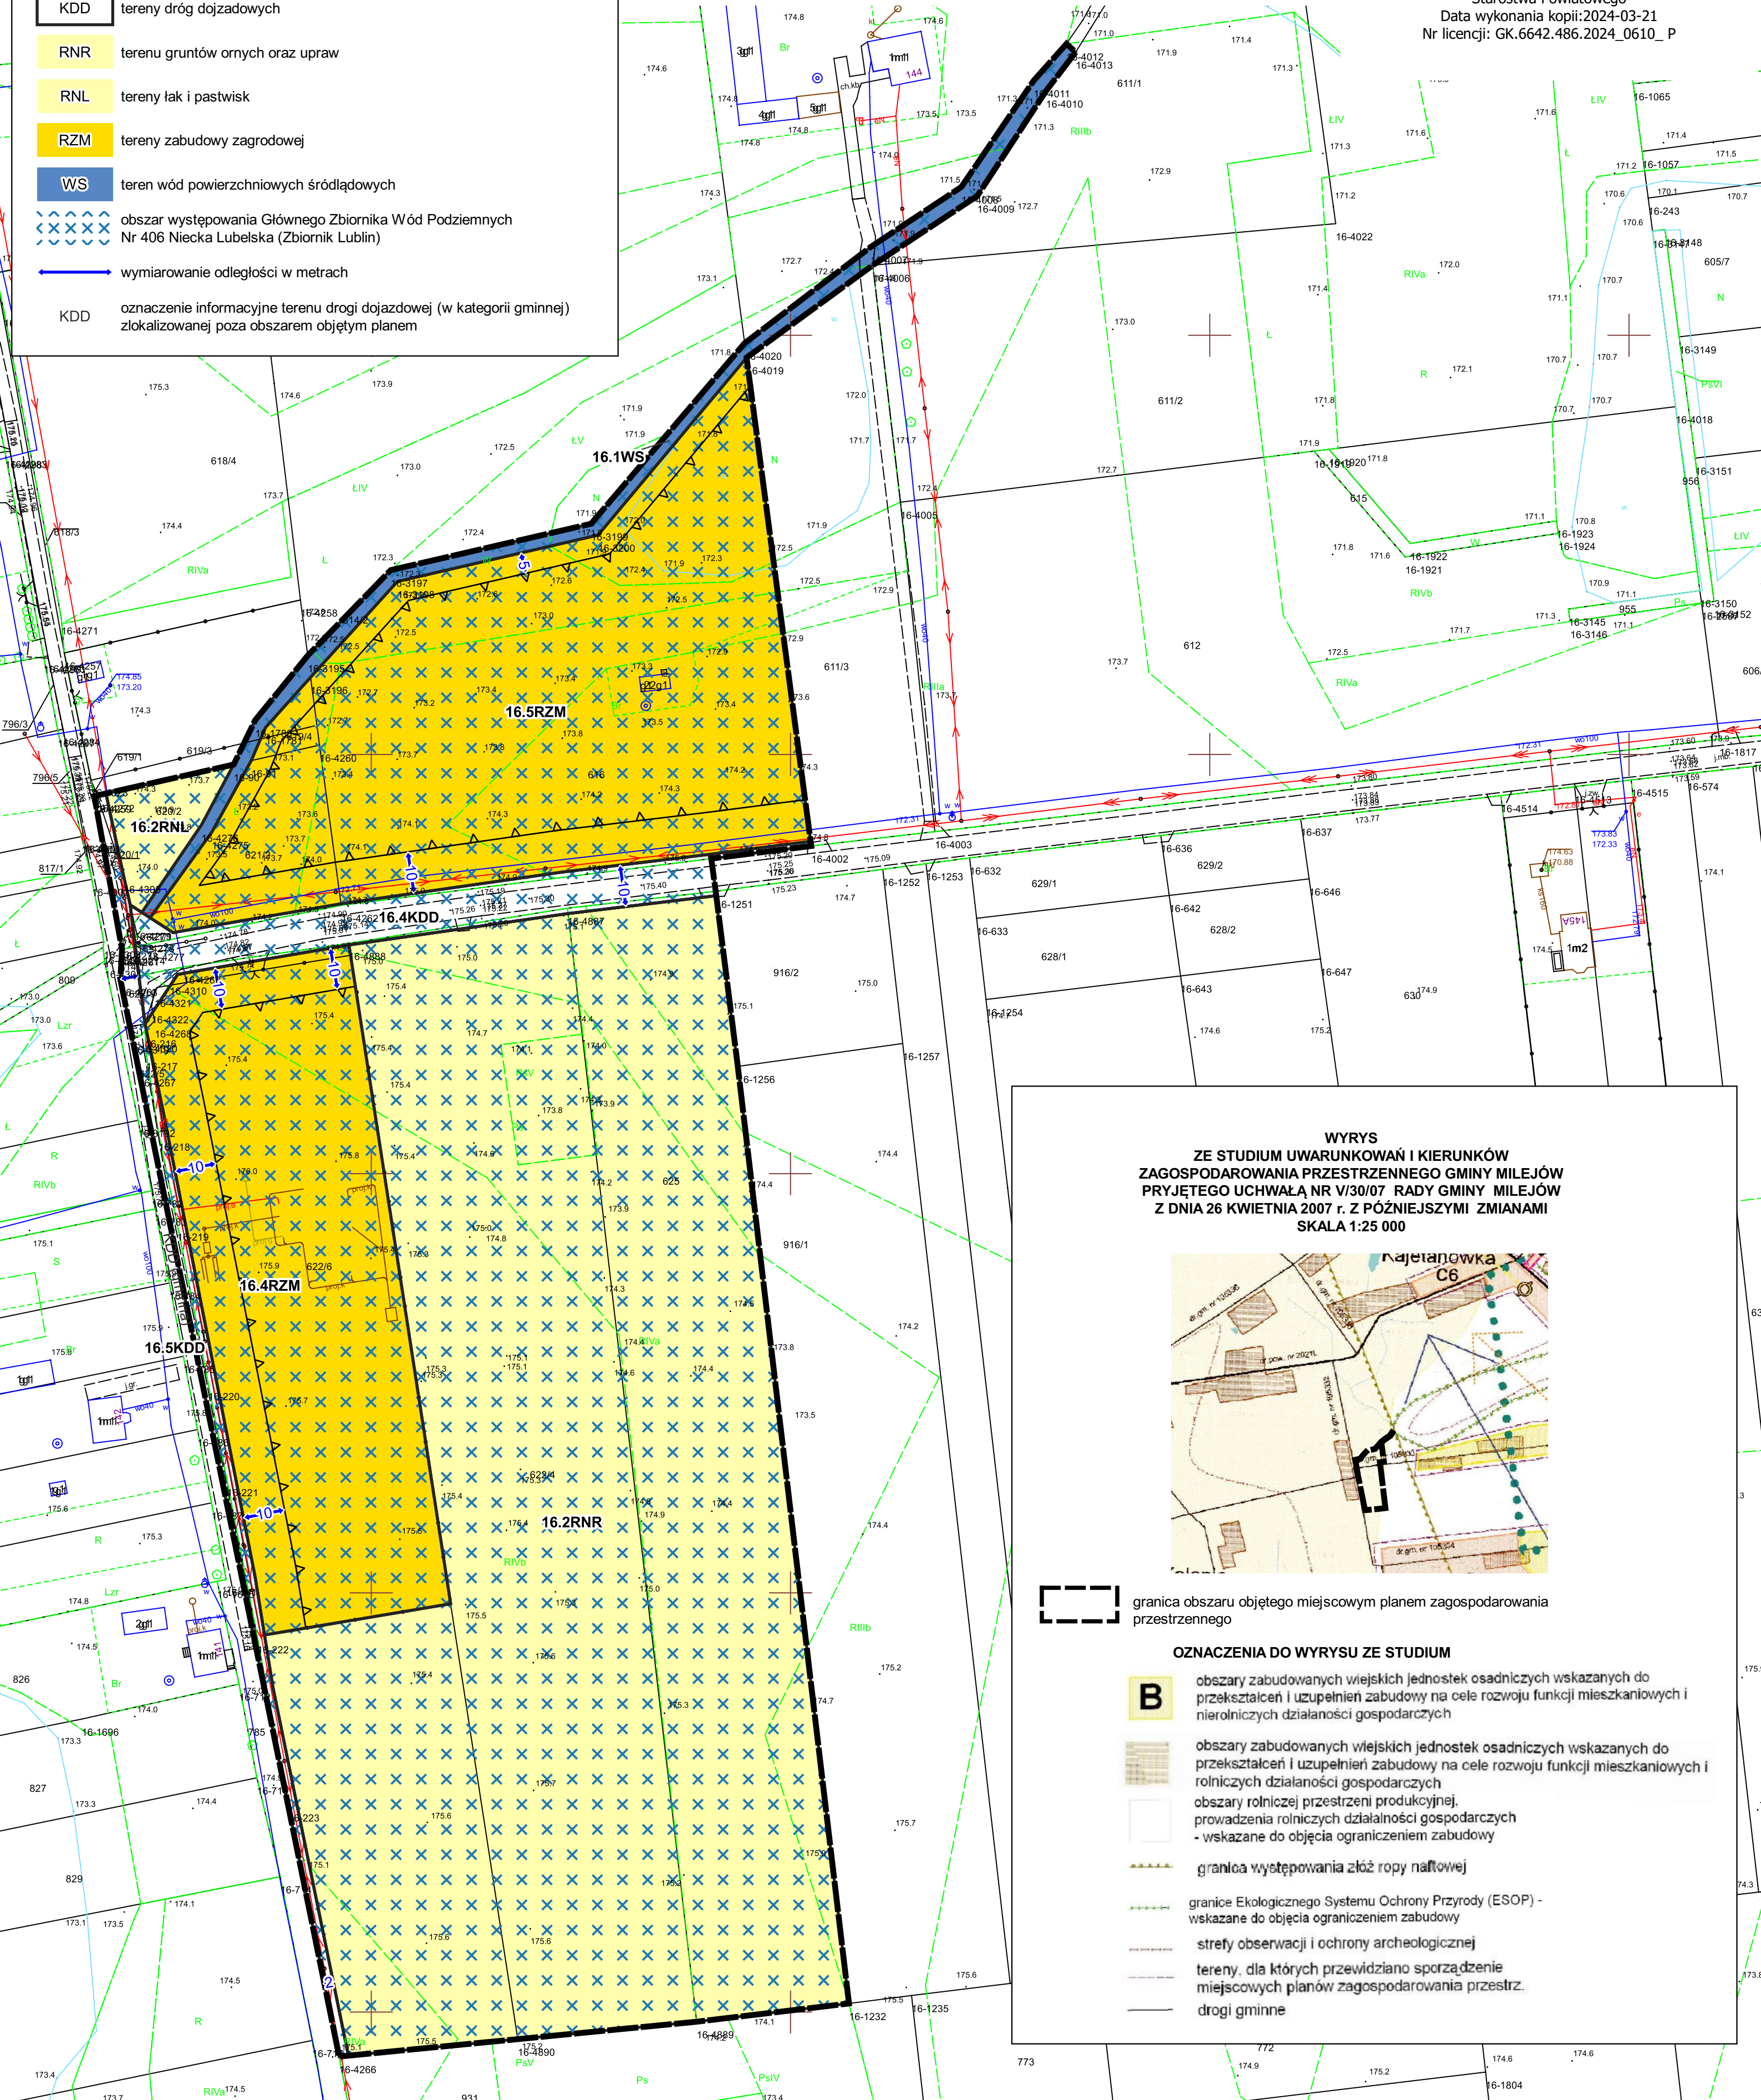

WYRYS
ZE STUDIUM UWARUNKOWAŃ I KIERUNKÓW
ZAGOSPODAROWANIA PRZESTRZENNEGO GMINY MILEJÓW
PRYJĘTEGO UCHWAŁĄ NR V/30/07 RADY GMINY MILEJÓW
Z DNIA 26 KWIEŹNIA 2007 R. Z PÓŹNIEJSZYMI ZMIANAMI
SKALA 1:25 000

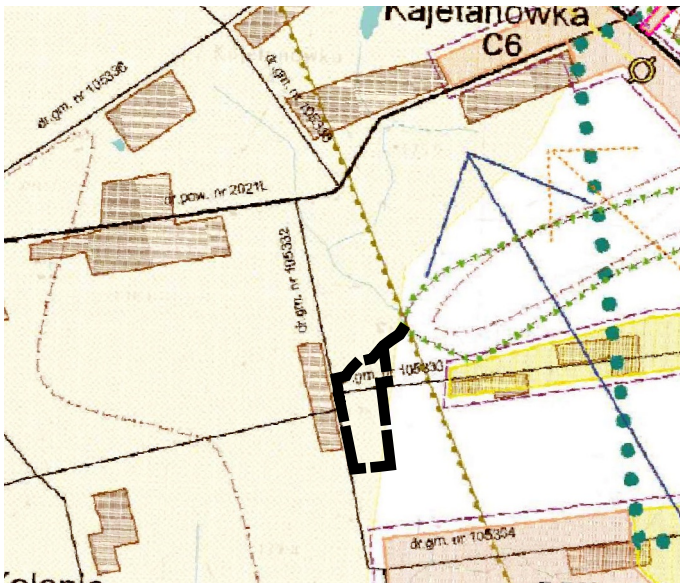

granicą obszaru objętego miejscowym planem zagospodarowania przestrzennego

OZNACZENIA DO WYRYSU ZE STUDIUM

B obszary zabudowanych wiejskich jednostek osadniczych wskazanych do przekształceń i uzupełnień zabudowy na cele rozwoju funkcji mieszkaniowych i nierolniczych działalności gospodarczych
obszary zabudowanych wiejskich jednostek osadniczych wskazanych do przekształceń i uzupełnień zabudowy na cele rozwoju funkcji mieszkaniowych i rolniczych działalności gospodarczych
obszary rolniczej przestrzeni produkcyjnej, prowadzenia rolniczych działalności gospodarczych - wskazane do objęcia ograniczeniem zabudowy
granica występowania złóż ropy naftowej
granice Ekologicznego Systemu Ochrony Przyrody (ESOP) - wskazane do objęcia ograniczeniem zabudowy
strefy obserwacji i ochrony archeologicznej
tereny, dla których przewidziano sporządzenie miejscowych planów zagospodarowania przestrz. drogi gminne