MIEJSCOWY PLAN ZAGOSPODAROWANIA PRZESTRZENNEGO DLA CZĘŚCI TERENÓW POŁOŻONYCH NA OBSZARZE GMINY MILEJÓW

Załącznik Nr 3
do Uchwały Nr .....
Rady Gminy Milejów
z dnia .....

obręb: Jaszczów Kolonia

SKALA 1:1000

0 10 20 30 40 50 m

LEGENDA

- granica obszaru objętego miejscowym planem zagospodarowania przestrzennego
- linie rozgraniczające tereny o różnym przeznaczeniu lub różnych zasadach zagospodarowania
- linia zabudowy nieprzekraczalna
- UK — teren usług kultury i rozrywki
- IWP — teren pompowni wody
- RN — teren rolnictwa z zakazem zabudowy
- RZM — teren zabudowy zagrodowej
- Nadwieprzański Park Krajobrazowy
- korytarz ekologiczny Polesie-Roztocze KPdC-2C
- obszar występowania Głównego Zbiornika Wód Podziemnych Nr 407 Niecka Lubelska (Zbiornik Chełm-Zamość)
- obszar szczególnego zagrożenia powodzią o prawdopodobieństwie wystąpienia powodzi raz na 100 lat (1%)
- obszar szczególnego zagrożenia powodzią o prawdopodobieństwie wystąpienia powodzi raz na 10 lat (10%)
- wymiarowanie odległości w metrach
- KDZ — oznaczenie informacyjne terenu drogi zbiorczej (w kategorii powiatowej) zlokalizowanej poza obszarem objętym planem

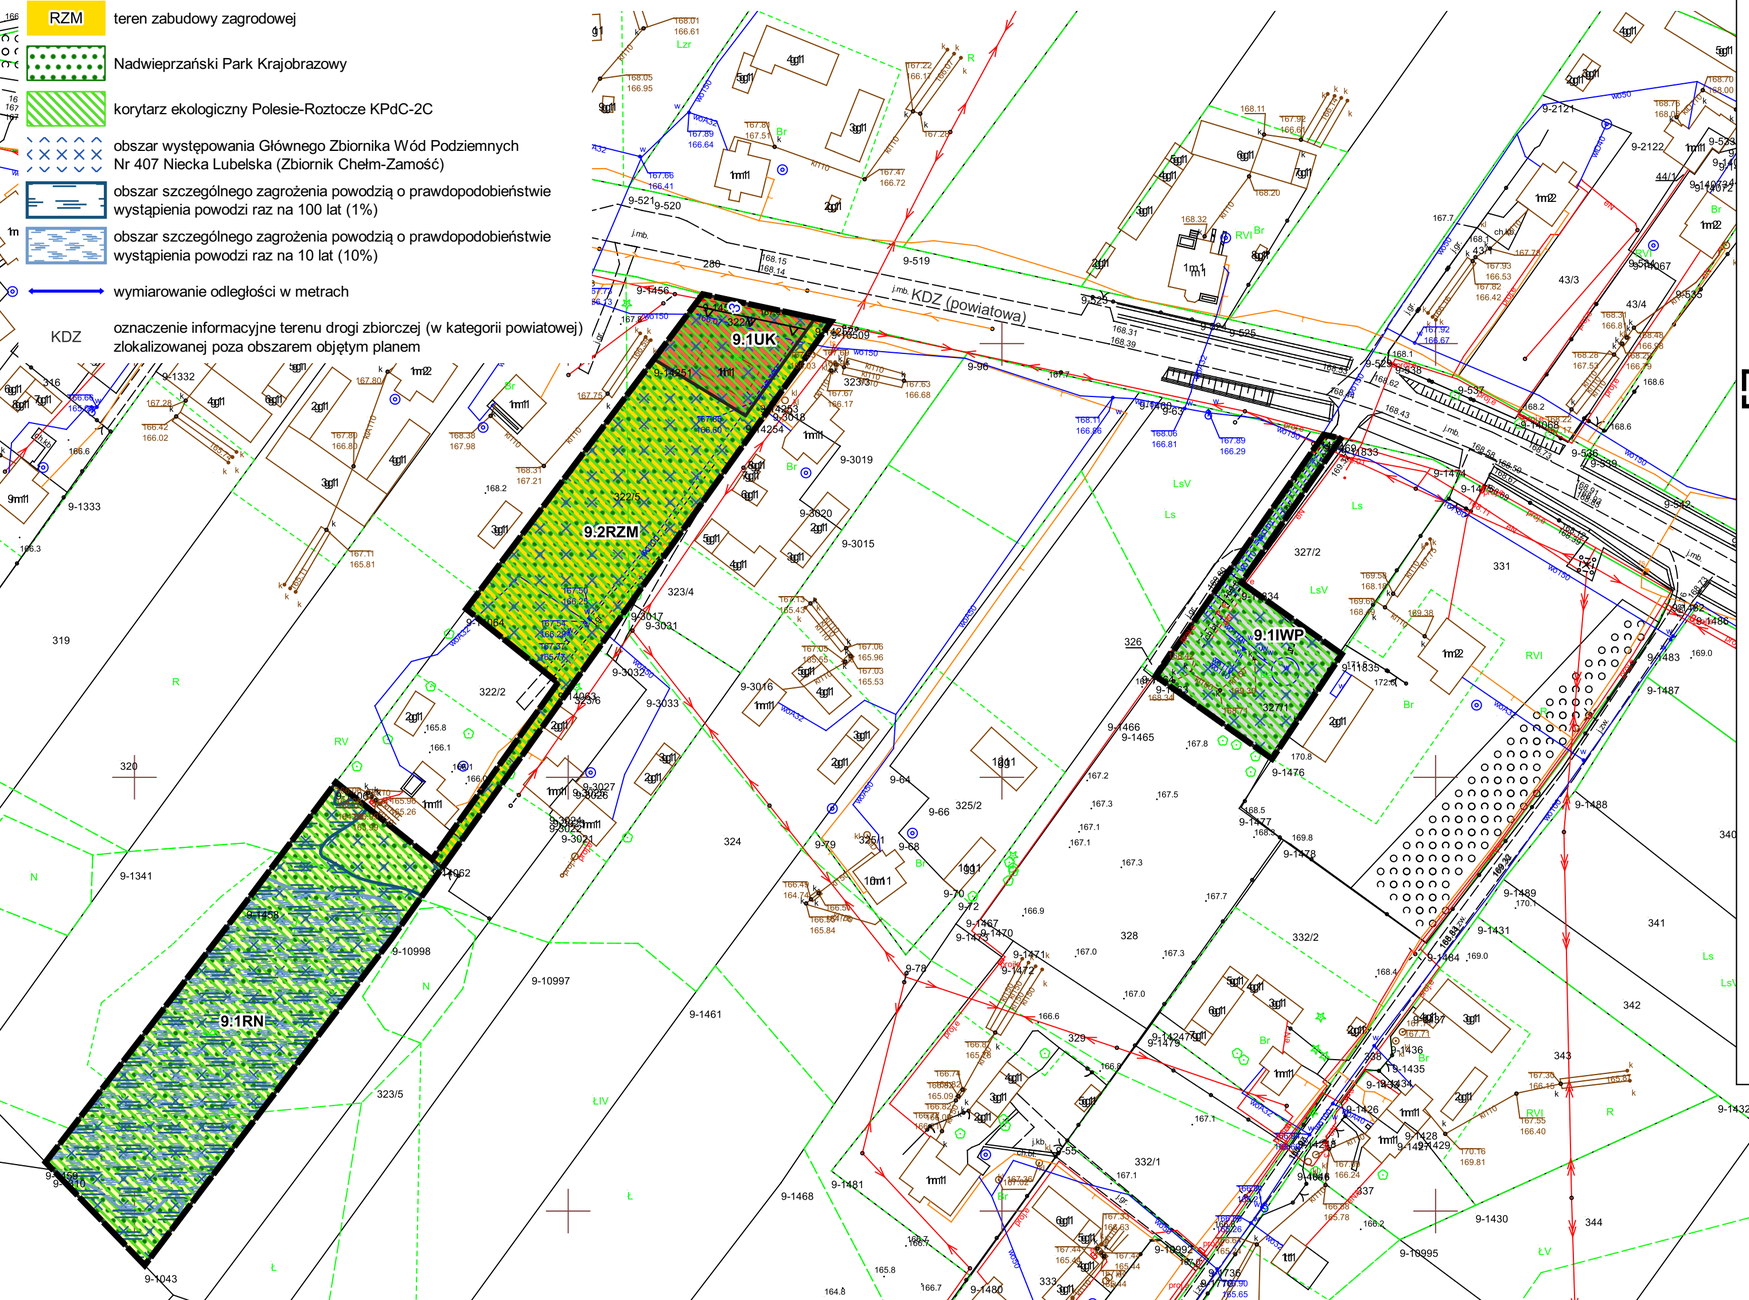

WYRYS
ZE STUDIUM UWARUNKOWAŃ I KIERUNKÓW ZAGOSPODAROWANIA PRZESTRZENNEGO GMINY MILEJÓW PRYJĘTEGO UCHWAŁĄ NR V/30/07 RADY GMINY MILEJÓW Z DNIA 26 KWIETNIA 2007 r. Z PÓŹNIEJSZYMI ZMIANAMI
SKALA 1:25 000

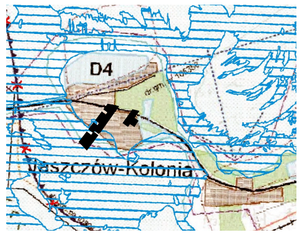

- granica obszaru objętego miejscowym planem zagospodarowania przestrzennego

OZNACZENIA DO WYRYSU ZE STUDIUM

- D — obszary wskazane pod zabudowę na cele rozwoju funkcji turystyczno-wypoczynkowych i obsługi ruchu turystycznego
- obszary zabudowanych wiejskich jednostek osadniczych wskazanych do przekształceń i uzupełnień zabudowy na cele rozwoju funkcji mieszkaniowych i rolniczych działalności gospodarczych
- obszary rolniczej przestrzeni produkcyjnej, prowadzenia rolniczych działalności gospodarczych - wskazane do objęcia ograniczeniem zabudowy
- lasy i tereny zadrzewione - wskazane do objęcia ograniczeniem zabudowy
- tereny przeznaczone do uzupełnienia i zalesienia - wskazane do objęcia zakazem zabudowy
- wody
- ~~granice Głównych Zbiorników Wód Podziemnych (GZWP)~~
- drogi powiatowe
- GRANICE OBSZARÓW SZCZEGÓLNEGO ZAGROŻENIA POWODZIĄ WYZNACZONYCH NA PODSTAWIE MAP ZAGROŻENIA POWODZIĄ (2015 R.)

Układ współrzędnych: PUWG 2000 strefa 8 (EPSG:2179)
Plan miejscowy wykonano na kopii mapy zasadniczej w postaci wektorowej w skali 1:1000, pochodzącej z Wydziału Geodezji, Kartografii, Katastru i Gospodarki Nieruchomościami Starostwa Powiatowego
Data wykonania kopii:2024-03-21
Nr licencji: GK.6642.486.2024_0610_ P